



Схема использования территории в период подготовки планировки территории для строительства объекта АО "РИТЭК"
«Обустройство свалки № 25 Токлянского месторождения»
в границах сельского поселения Александровка муниципального района Большегулушский Самарской области


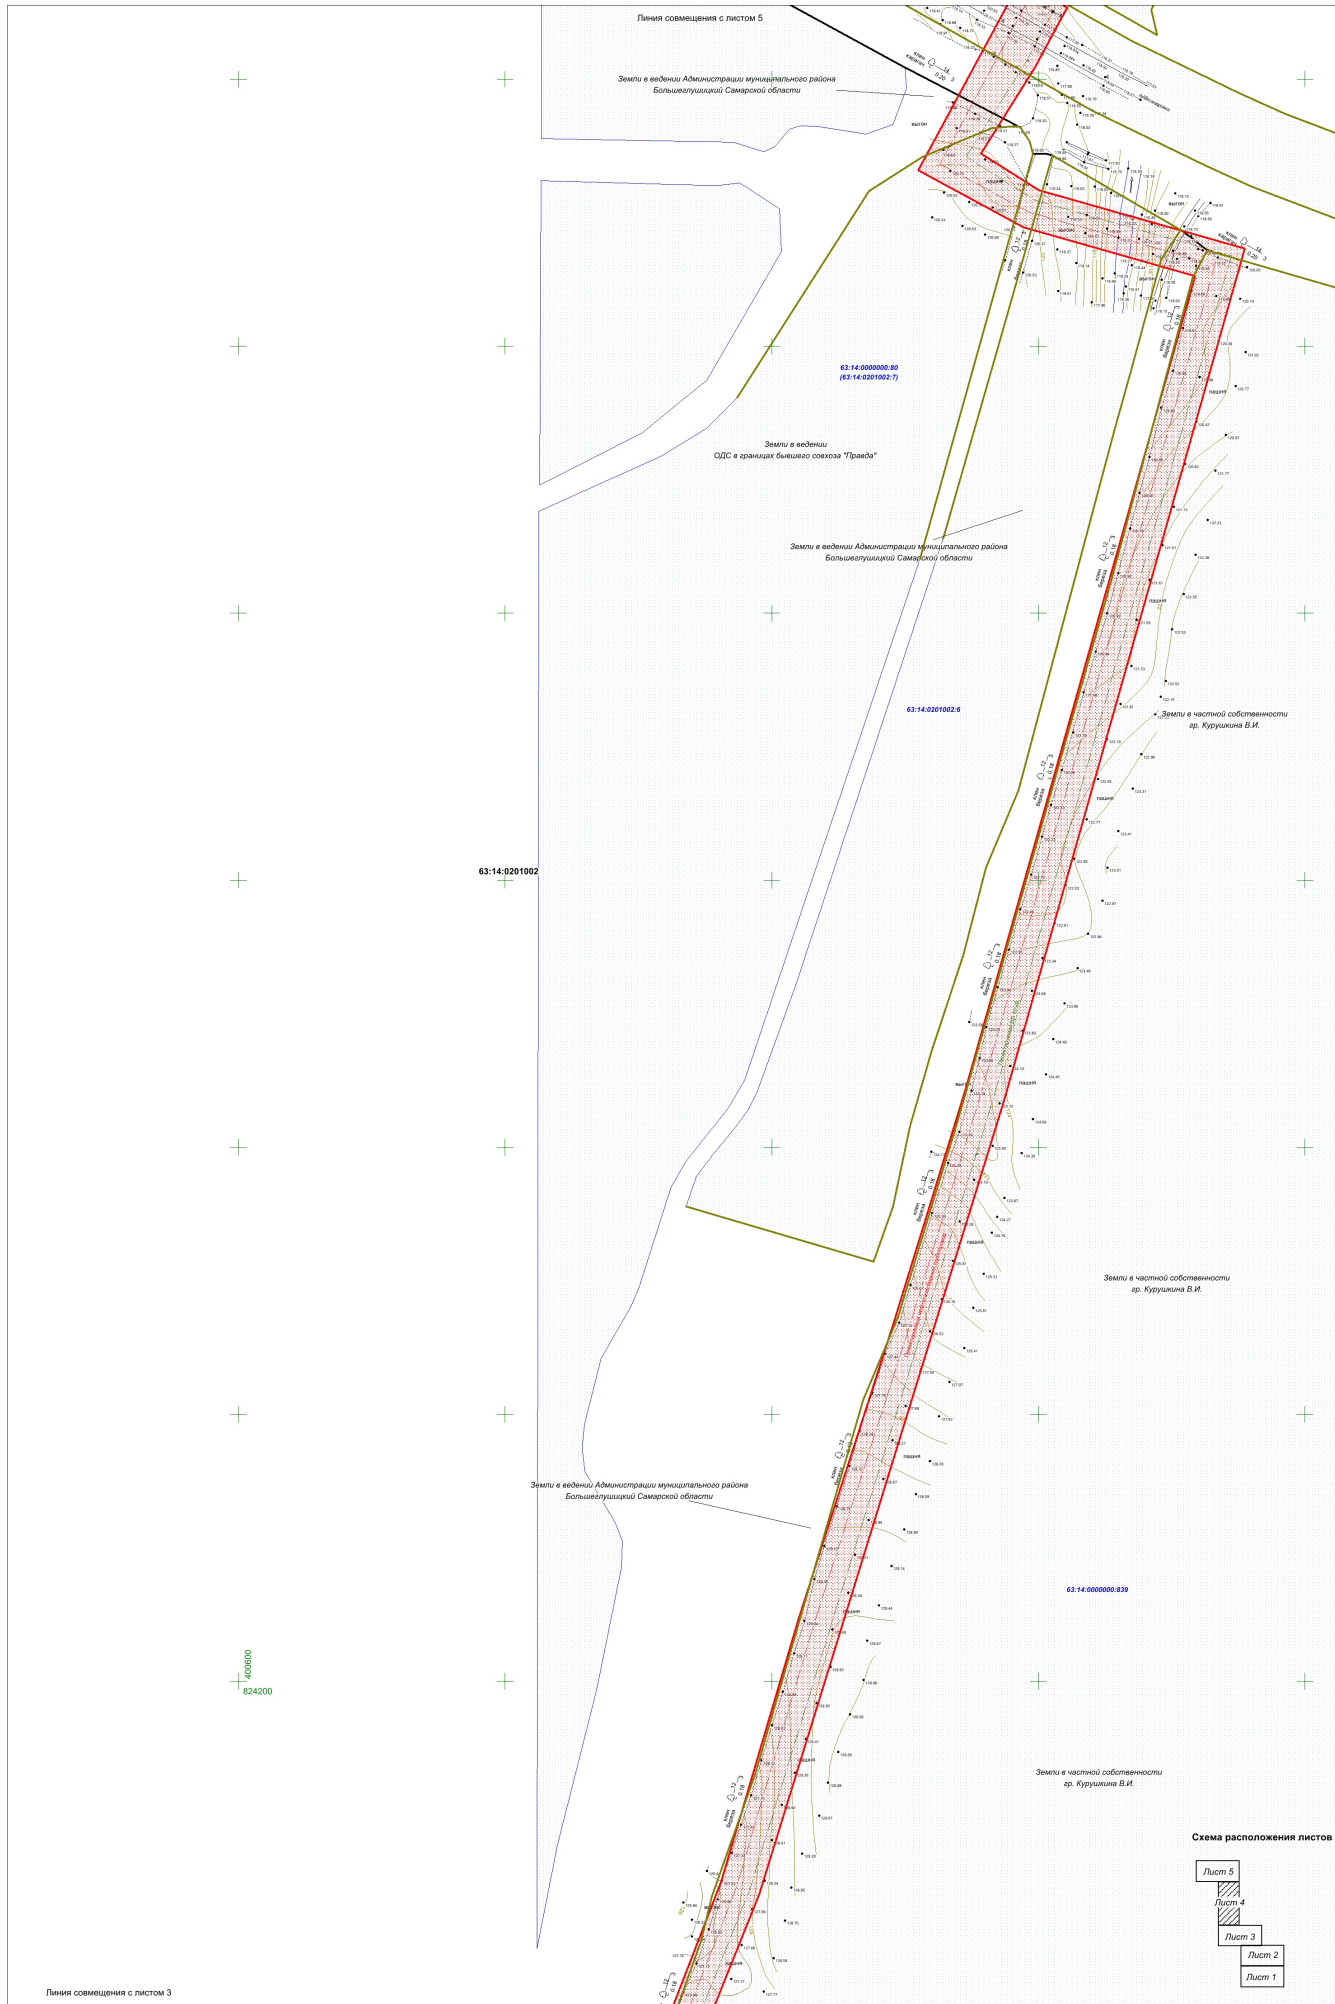


Схема расположения листов

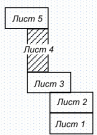

Изм.	Лист	№ документа	Подпись	Дата	Лист
					4

Материалы по обоснованию проекта планировки территории