




**Схема использования территории в период подготовки планировки территории для строительства объекта АО "РИТЭК"**  
 "Техническое перевооружение нефтесборного коллектора от АГЗУ № 1Крюковского месторождения до ПНН "Крюковский"  
 в границах сельского поселения Малая Глушица муниципального района Большеглушицкий Самарской области

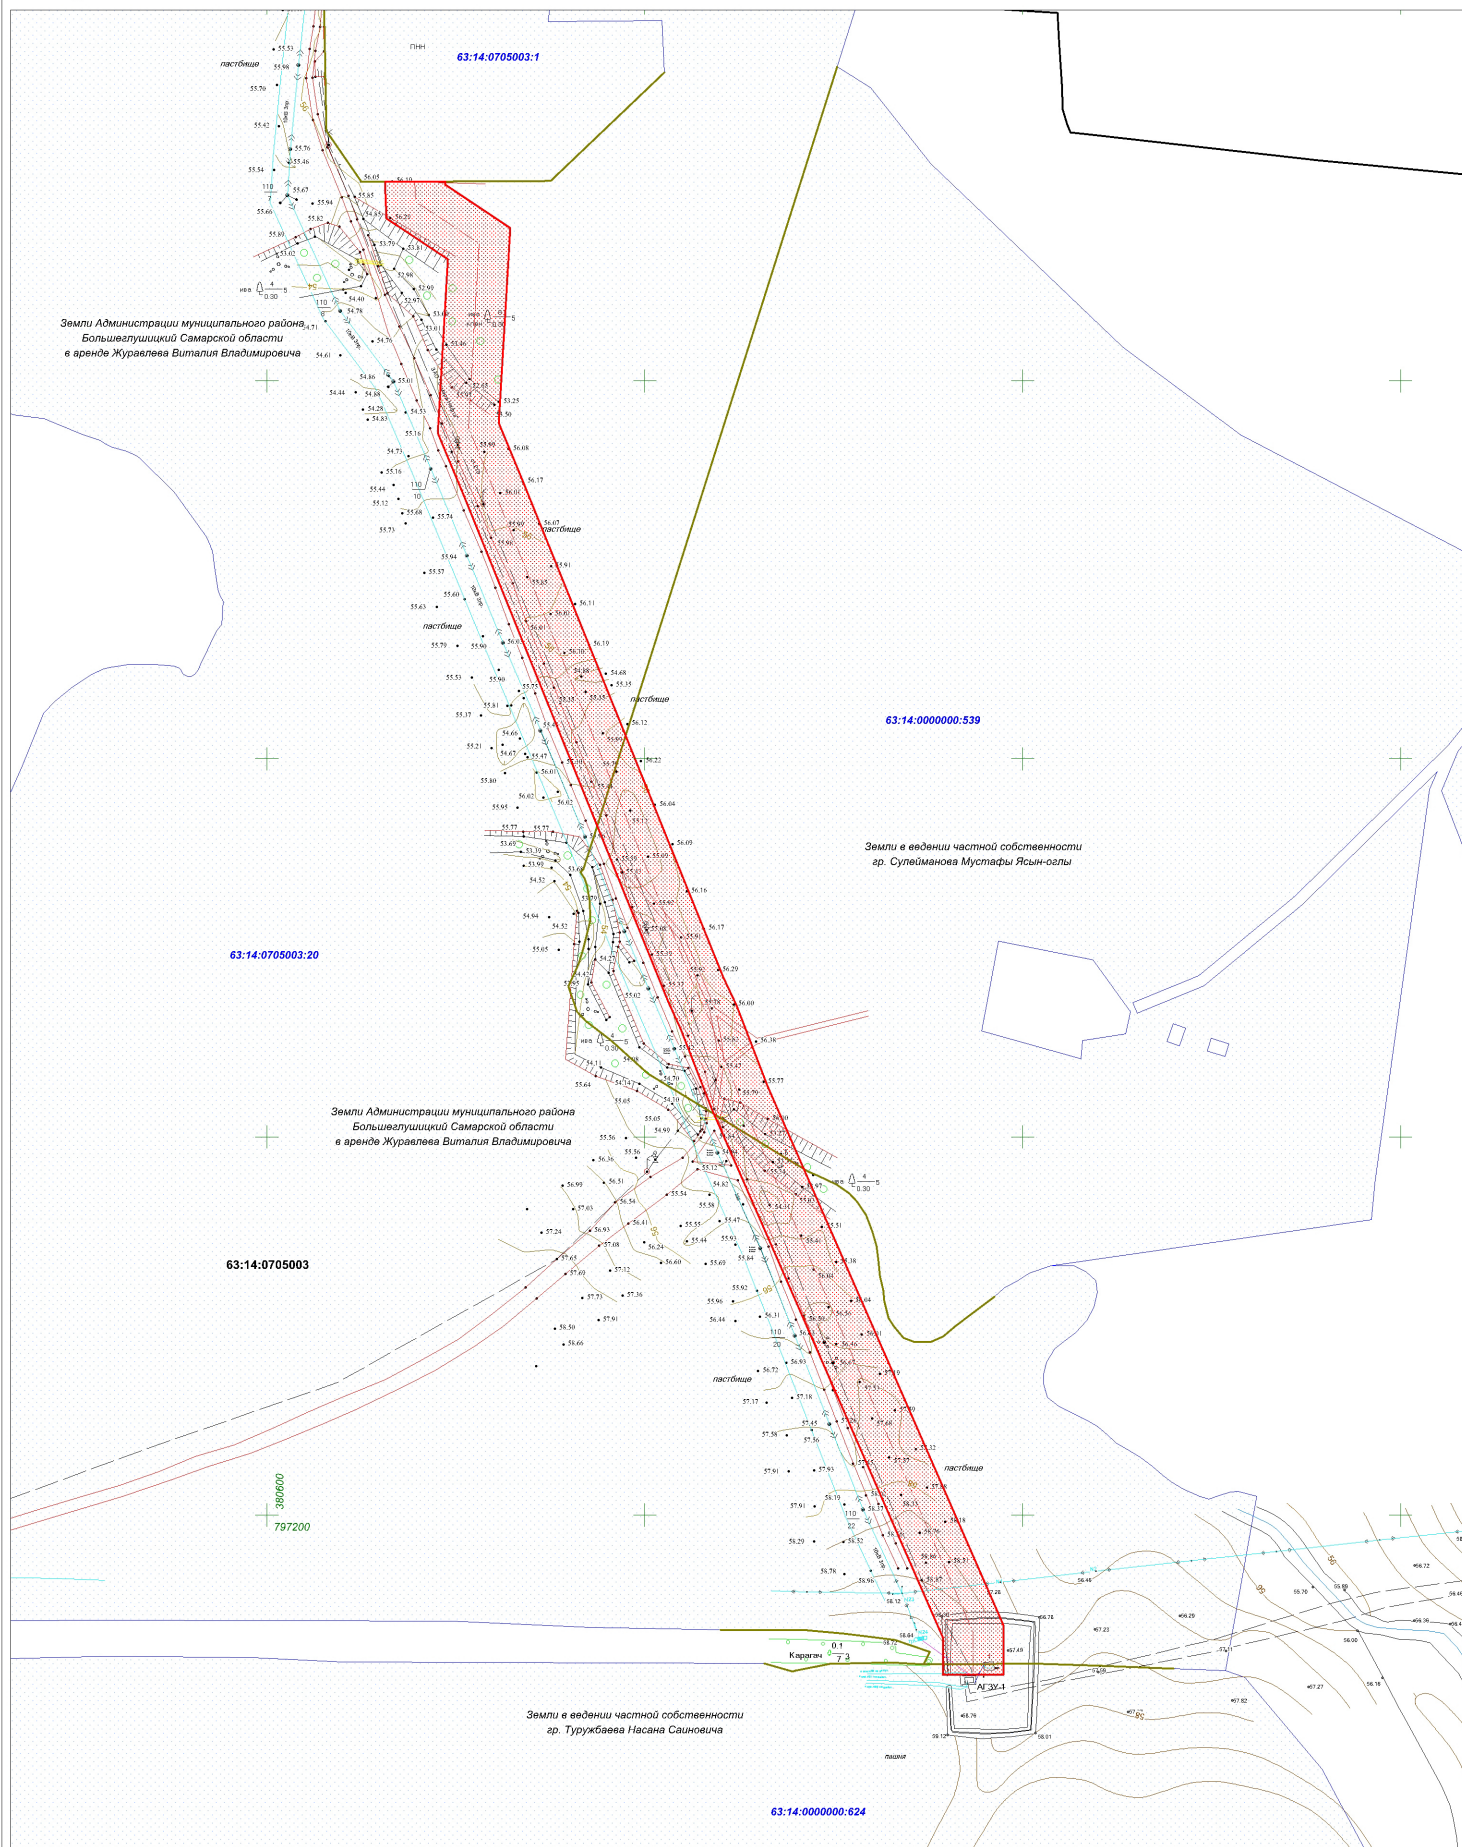

**Условные обозначения:**

- Земельный участок (часть земельного участка) предназначенный для строительства объекта АО "РИТЭК"
- 63:14:0705003 - Граница кадастрового квартала и его номер
- 63:14:0000000:624 - Граница земельного участка и его номер

Проект планировки территории для строительства объекта АО "РИТЭК" "Техническое перевооружение нефтесборного коллектора от АГЗУ № 1 Крюковского месторождения до ПНН "Крюковский" в границах сельского поселения Малая Глушица муниципального района Большеглушицкий Самарской области				
Изм	Лист	№ документ	Подпись	Дата
Директор		Прощалыкина Е.В.		
<b>Материалы по обоснованию проекта планировки территории</b>				
Графическая часть (схема использования территории в период подготовки проекта планировки территории) М 1:2000			ООО "Средневолжская землеустроительная компания" г. Самара	
Стадия		Лист	Листов	
ПП		1	1	