




**Схема организации улично-дорожной сети и схема движения транспорта на соответствующей территории для строительства объекта АО "РИТЭК" «Обустройство скважин №№ 1, 14, 15, 16 Альпийского месторождения» в границах сельского поселения Малая Глушица муниципального района Большеглушицкий Самарской области**

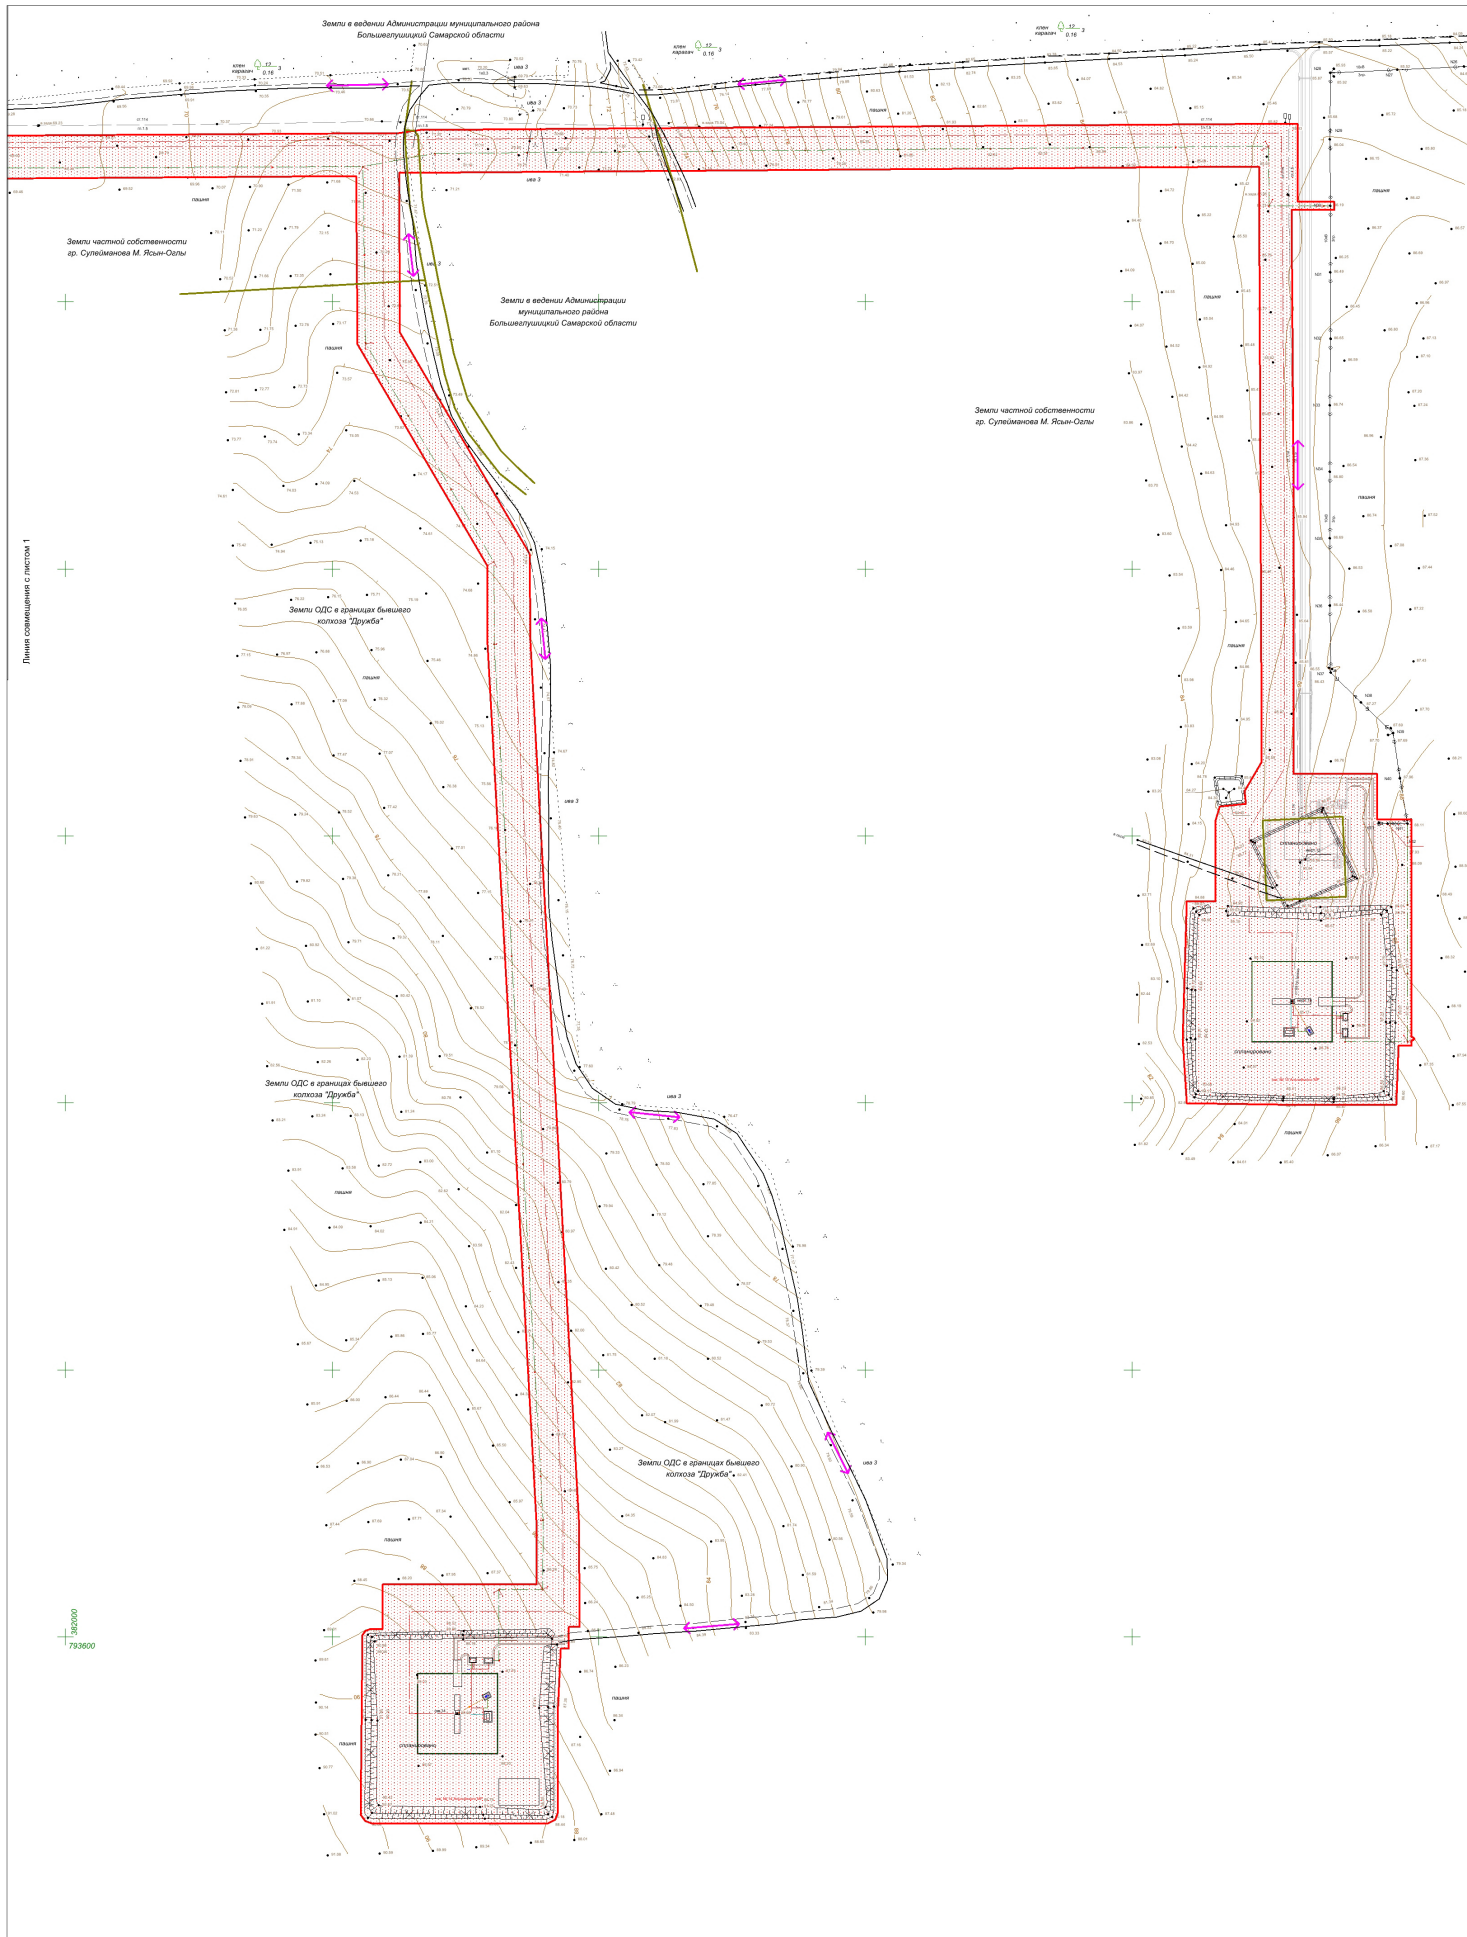

Линии совмещения с листом 1

**Условные обозначения:**  
   Земельный участок (часть земельного участка) предназначенный для строительства объекта АО "РИТЭК"  
 --- Дороги, проезды  
 ⇄ Направление движения



Изм.	Лист	№ документа	Подпись	Дата
	Лист 2		Григорьев Е.В.	
	Лист 3		Хожин Н.А.	

Проект планировки территории для строительства объекта АО "РИТЭК" «Обустройство скважин №№ 1, 14, 15, 16 Альпийского месторождения» в границах сельского поселения Малая Глушица муниципального района Большеглушицкий Самарской области			
Материалы по обоснованию проекта планировки территории	Стадия	Лист	Листов
	ПП	1	4
Графическая часть (схема организации улично-дорожной сети и схема движения транспорта на соответствующей территории) М 1:2000		ООО "Средневолжская землеустроительная компания" г. Самара	