



Схема организации улично-дорожной сети и схема движения транспорта на соответствующей территории
 для строительства объекта АО "РИТЭК"
 «Обустройство скважин №№ 1, 14, 15, 16 Альпийского месторождения»
 в границах сельского поселения Малая Глушица муниципального района Большеглушицкий Самарской области


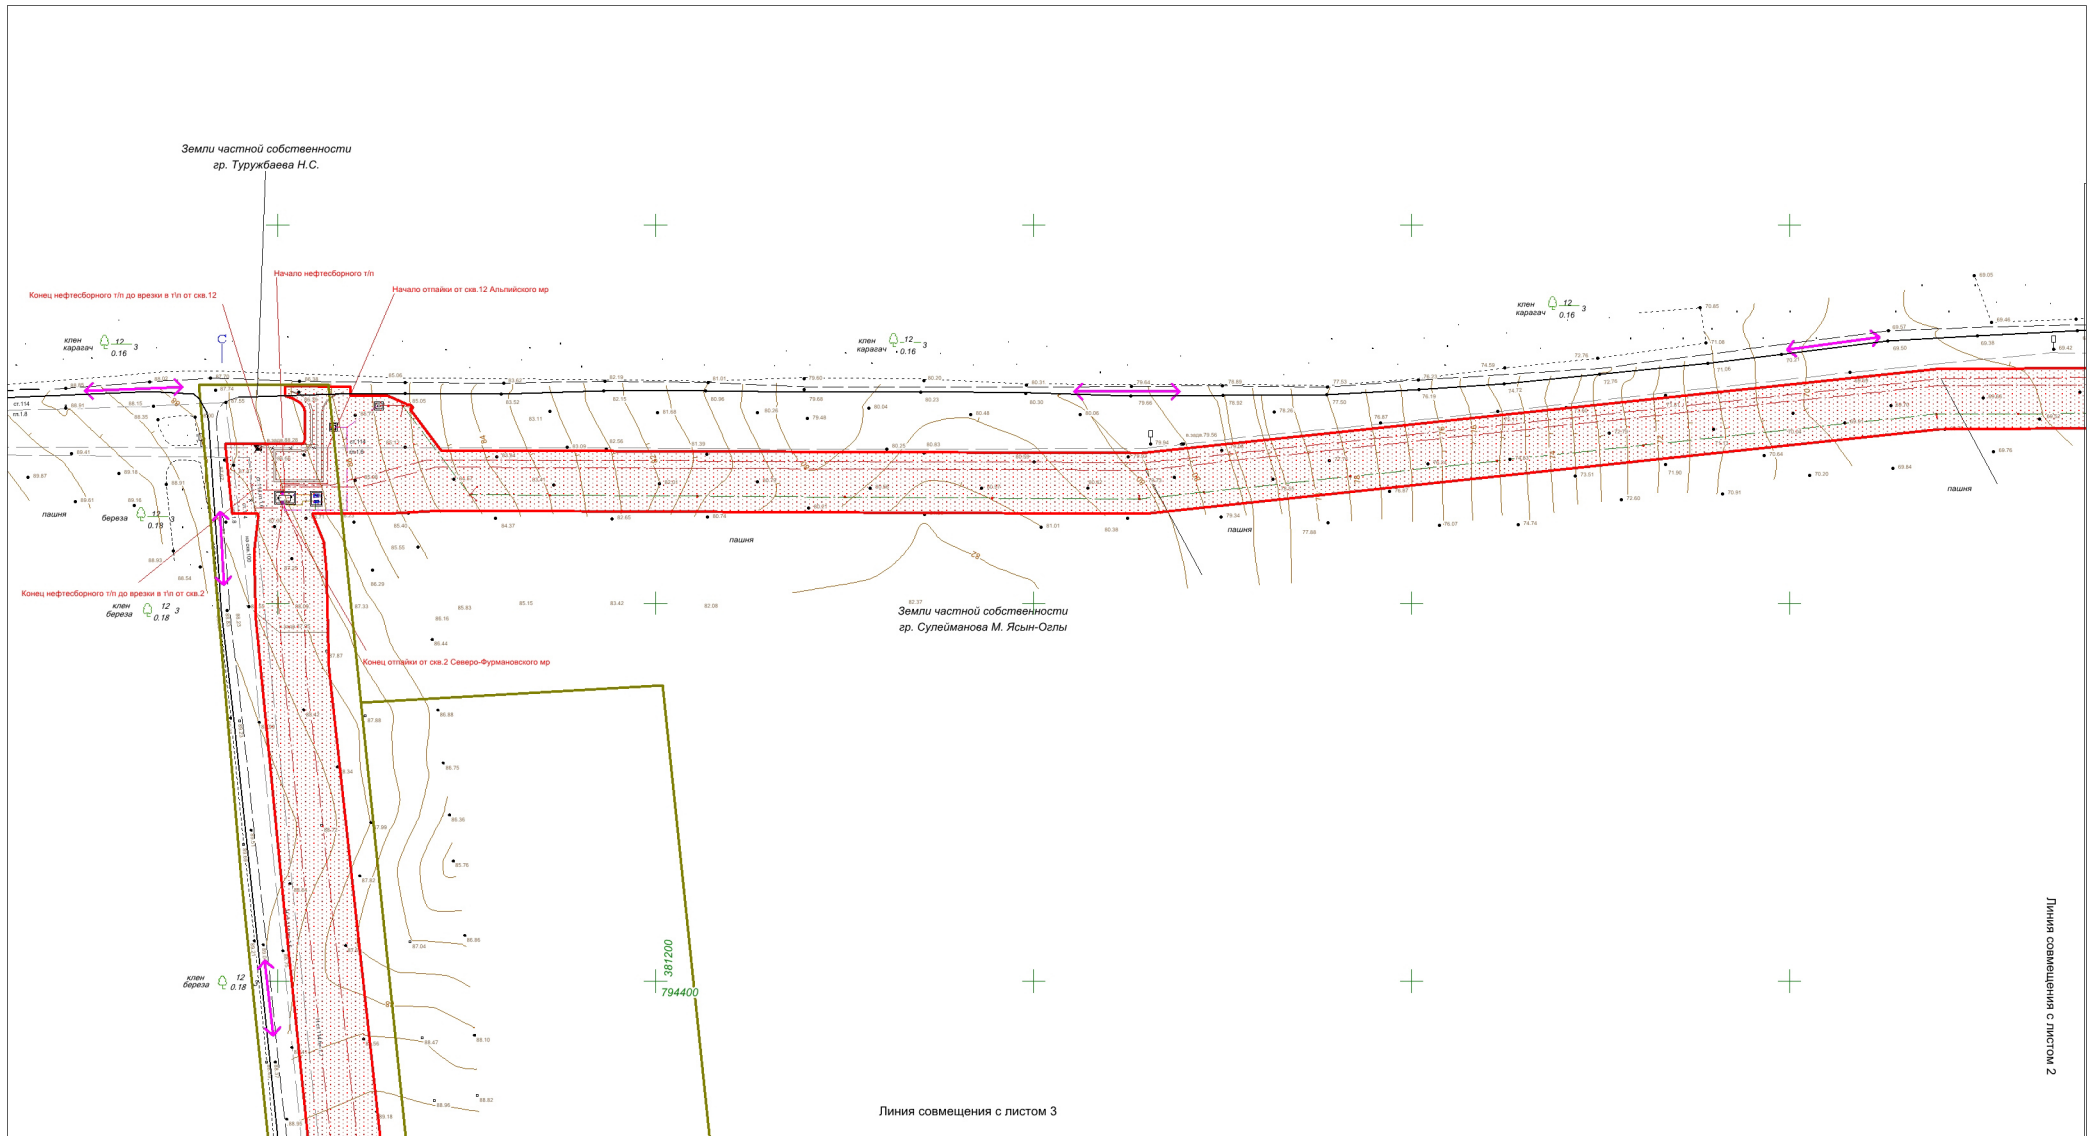


Схема расположения листов

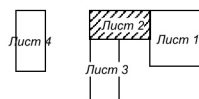

Условные обозначения обозначены на листе 1

Изм	Лист	№ документа	Подпись	Дата

Материалы по обоснованию
 проекта планировки территории

Линия совмещения с листом 2