



Схема организации улично-дорожной сети и схема движения транспорта на соответствующей территории  
для строительства объекта АО "РИТЭК"  
«Обустройство скважин №№ 1,14,15,16 Альпийского месторождения»  
в границах сельского поселения Малая Глушица муниципального района Большеглушицкий Самарской области


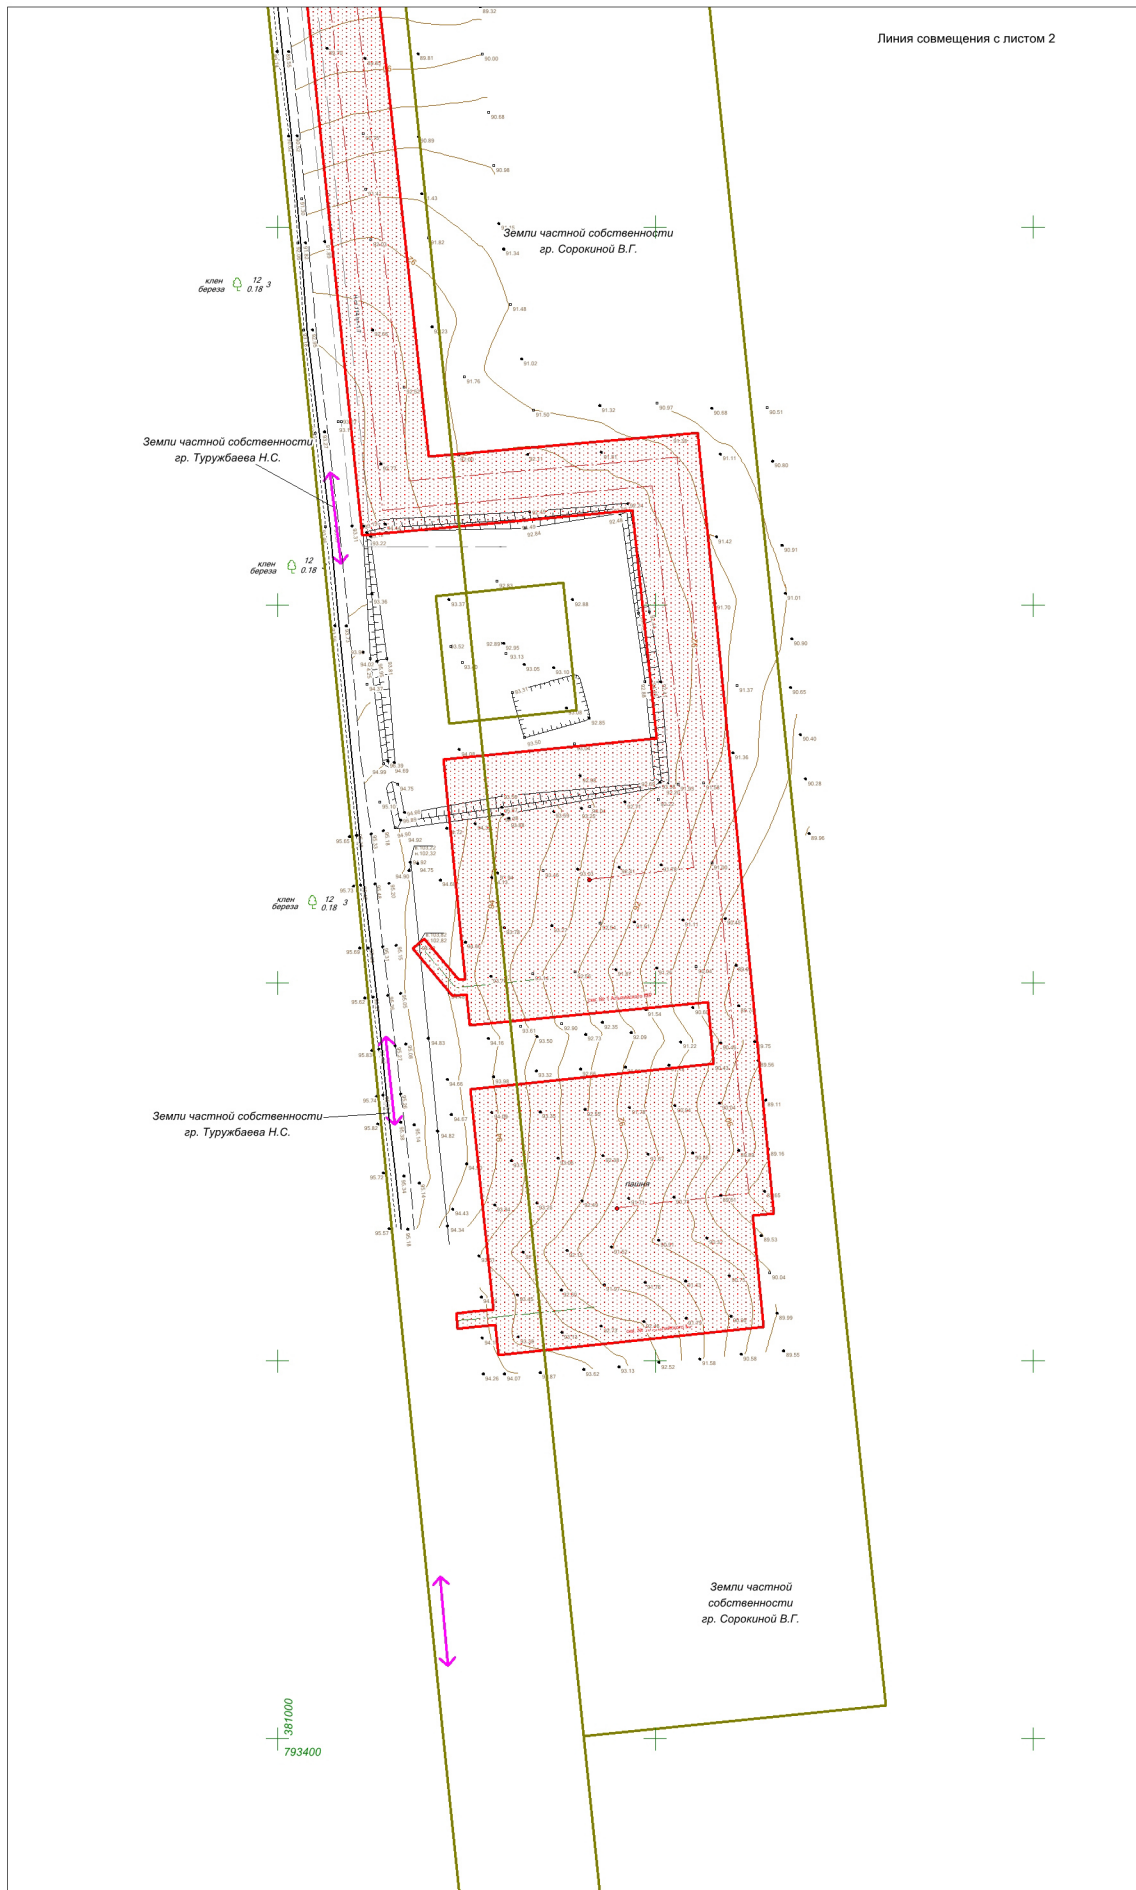


Схема расположения листов

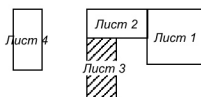

Условные обозначения обозначены на листе 1

| Изм | Лист | № документа | Подпись | Дата |
|-----|------|-------------|---------|------|
|     |      |             |         |      |

Материалы по обоснованию  
проекта планировки территории