




**Схема организации улично-дорожной сети и схема движения транспорта на соответствующей территории для строительства объекта АО "РИТЭК"**  
 "Техническое перевооружение нефтесборного коллектора от АГЗУ № 1 Крюковского месторождения до ПНН "Крюковский" в границах сельского поселения Малая Глушица муниципального района Большеглушицкий Самарской области"

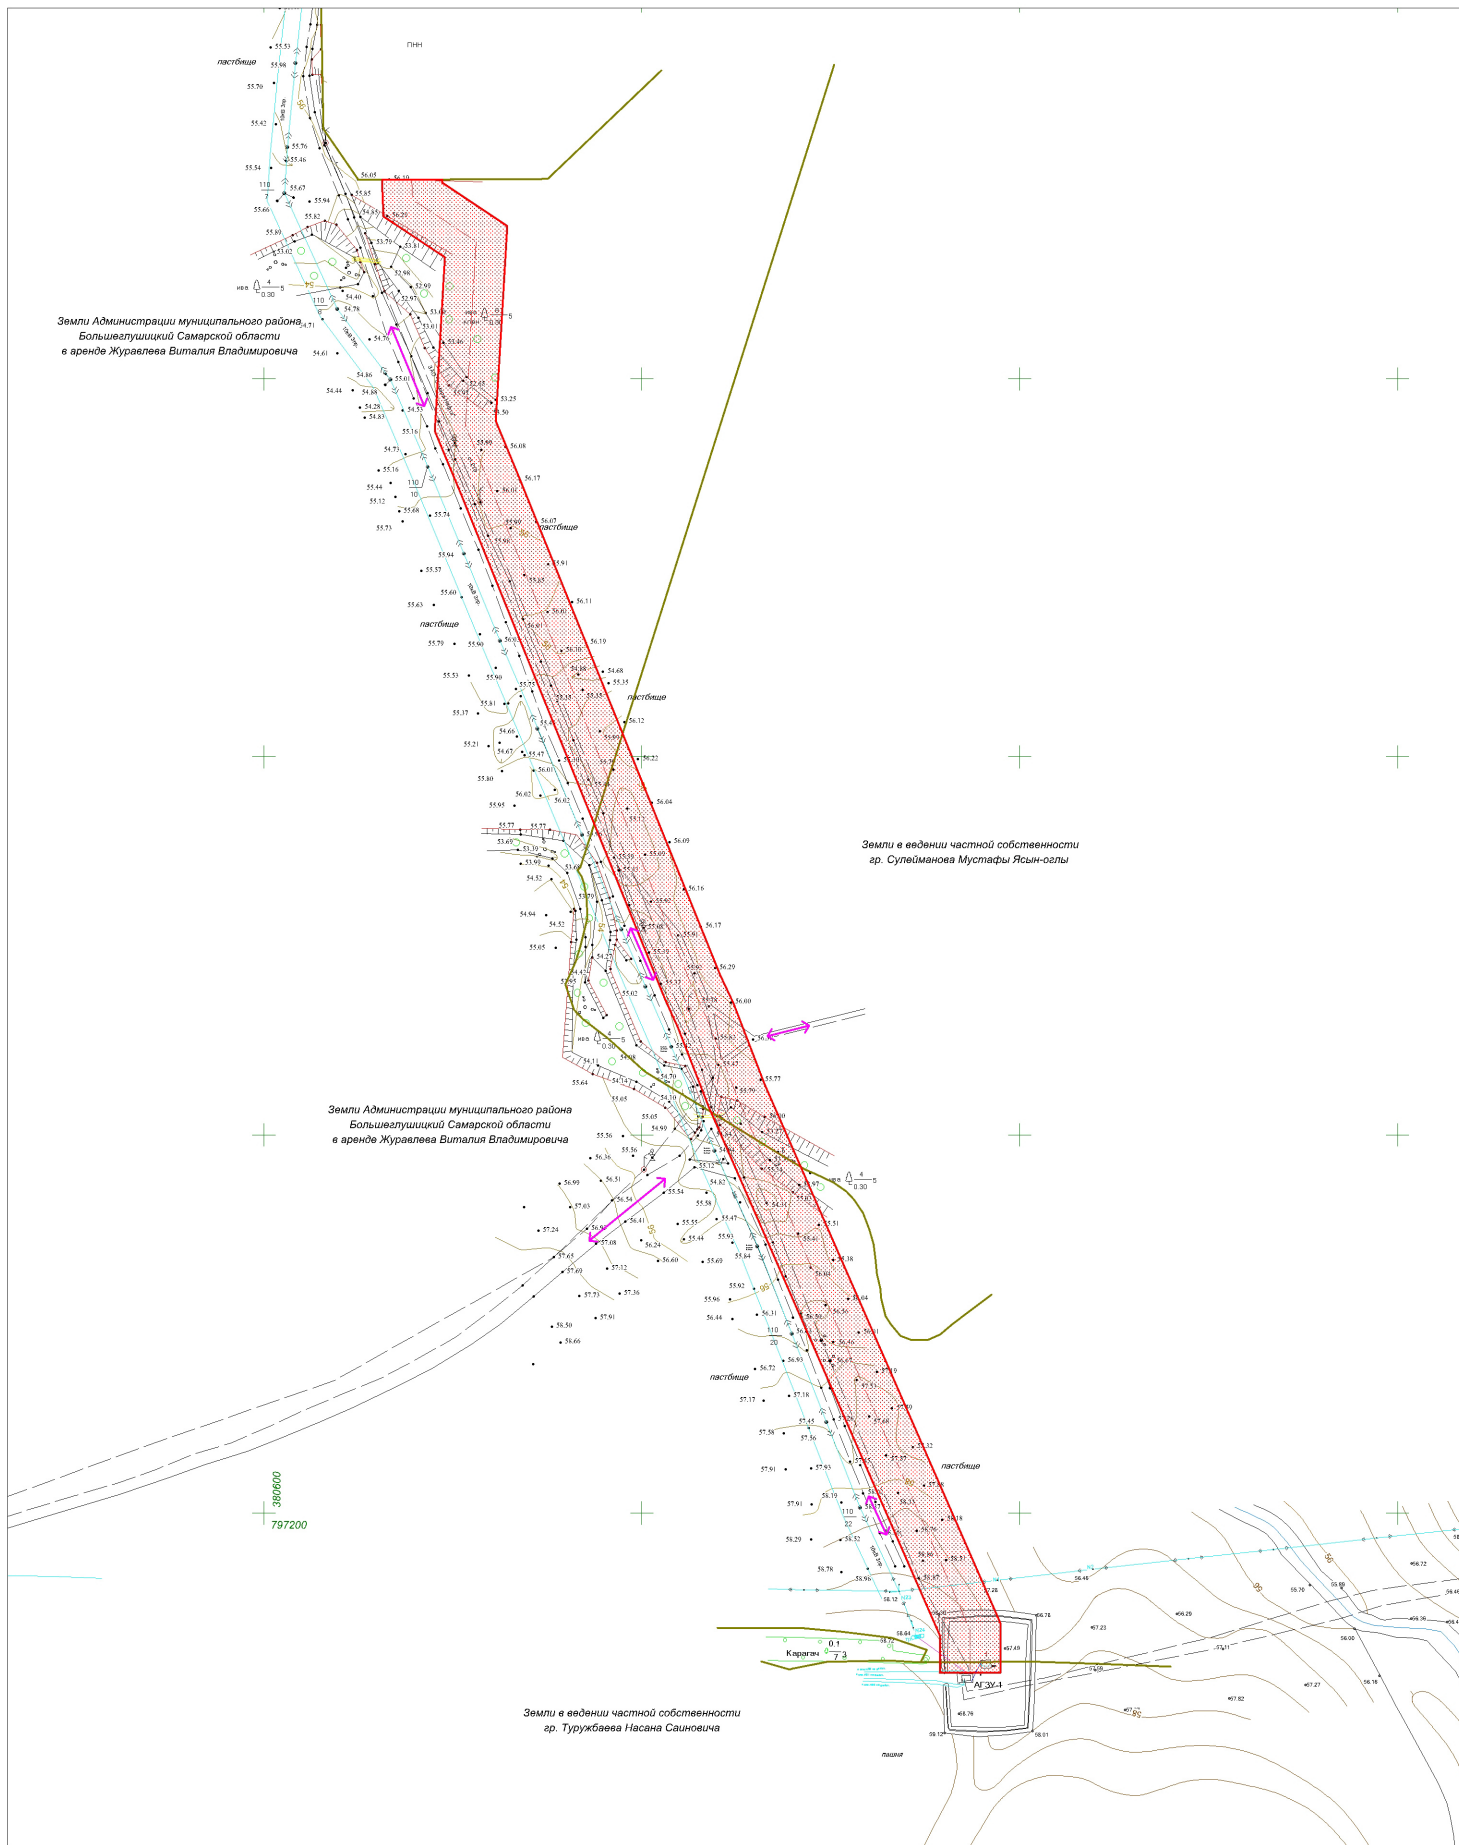

**Условные обозначения:**

- Земельный участок (часть земельного участка) предназначенный для строительства объекта АО "РИТЭК"
- Дороги, проезды
- Направление движения

Проект планировки территории для строительства объекта АО "РИТЭК" "Техническое перевооружение нефтесборного коллектора от АГЗУ № 1 Крюковского месторождения до ПНН "Крюковский" в границах сельского поселения Малая Глушица муниципального района Большеглушицкий Самарской области				
Изм	Лист	№ документ	Подпись	Дата
Директор		Ховрин Н.А.		
<b>Материалы по обоснованию проекта планировки территории</b>				
Графическая часть и схема движения транспорта на соответствующей территории М 1:2000				
Стадия		Лист	Листов	
ПП		1	1	
ООО "Средневолжская землеустроительная компания" г. Самара				