




**Схема организации улично-дорожной сети и схема движения транспорта на соответствующей территории для строительства объекта АО "РИТЭК"**  
 "Техническое и технологическое перевооружение УПСВ "Константиновская" Установка нагрева рабочего агента (УНРА) в границах сельского поселения Малая Глушица муниципального района Большеглушицкий Самарской области"

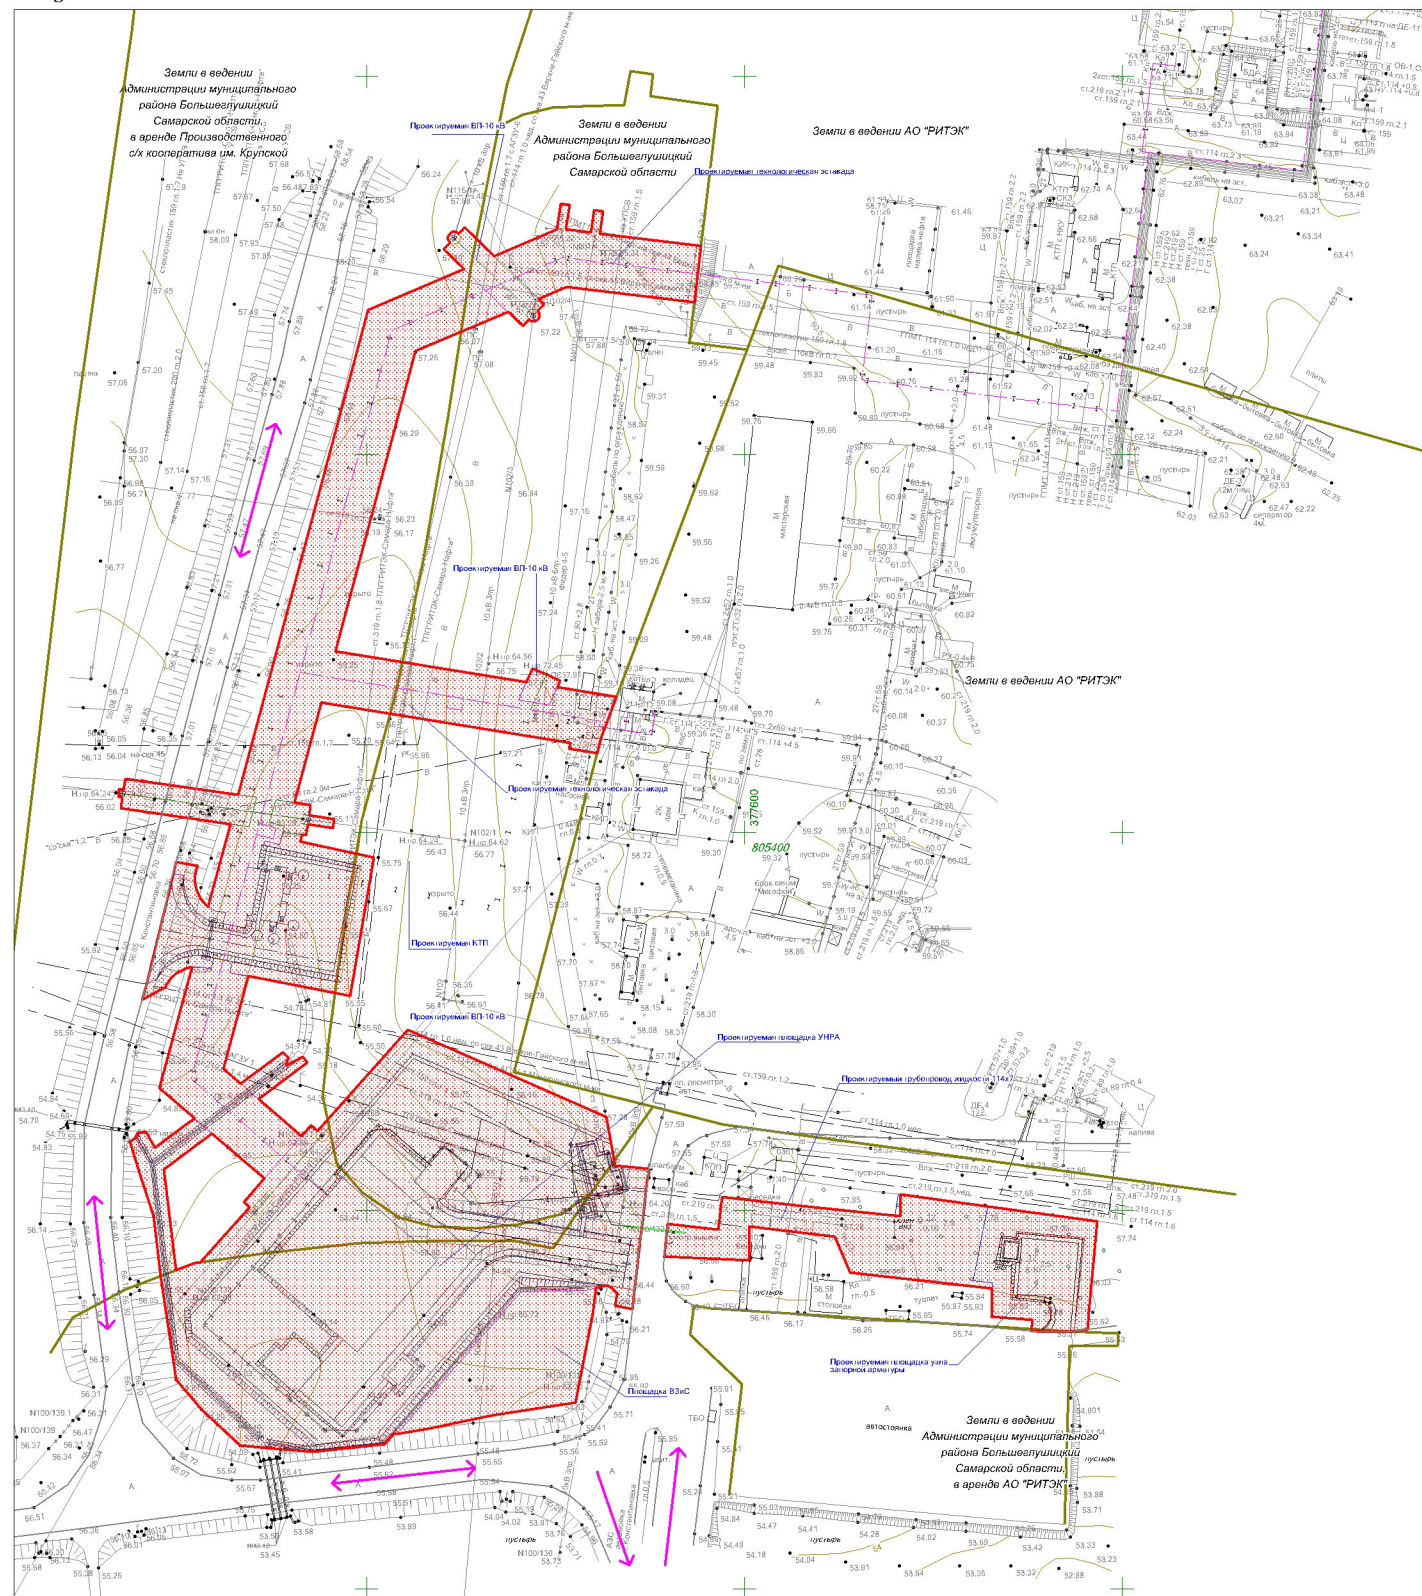

**Основные обозначения:**

- Земельный участок (часть земельного участка) предназначенный для строительства объекта АО "РИТЭК"
- Дороги, проезды
- Направление движения

Изм   Лист				№ документа		Дата		Материал по обоснованию проекта планировки территории		Стадия	Лист	Листов
Исполнитель				Процалкина Е.В.		Хворин Н.А.		ООО "Средневолжская землеустроительная компания"		ПП	1	1
Директор				Хворин Н.А.		Хворин Н.А.		ООО "Средневолжская землеустроительная компания"		г. Самара		



Объект планировки территории для строительства объекта АО "РИТЭК" "Техническое и технологическое перевооружение УПСВ "Константиновская" Установка нагрева рабочего агента (УНРА) в границах сельского поселения Малая Глушица муниципального района Большеглушицкий Самарской области

схема организации улично-дорожной сети и схема движения транспорта на соответствующей территории

М 1:2000