**Схема организации улично-дорожной сети и схема движения транспорта на соответствующей территории для строительства объекта АО "РИТЭК"**

4102П «Сбор нефти и газа со скважины № 71 Западно-Шильского месторождения»

в границах сельского поселения Александровка муниципального района Большеглушицкий Самарской области

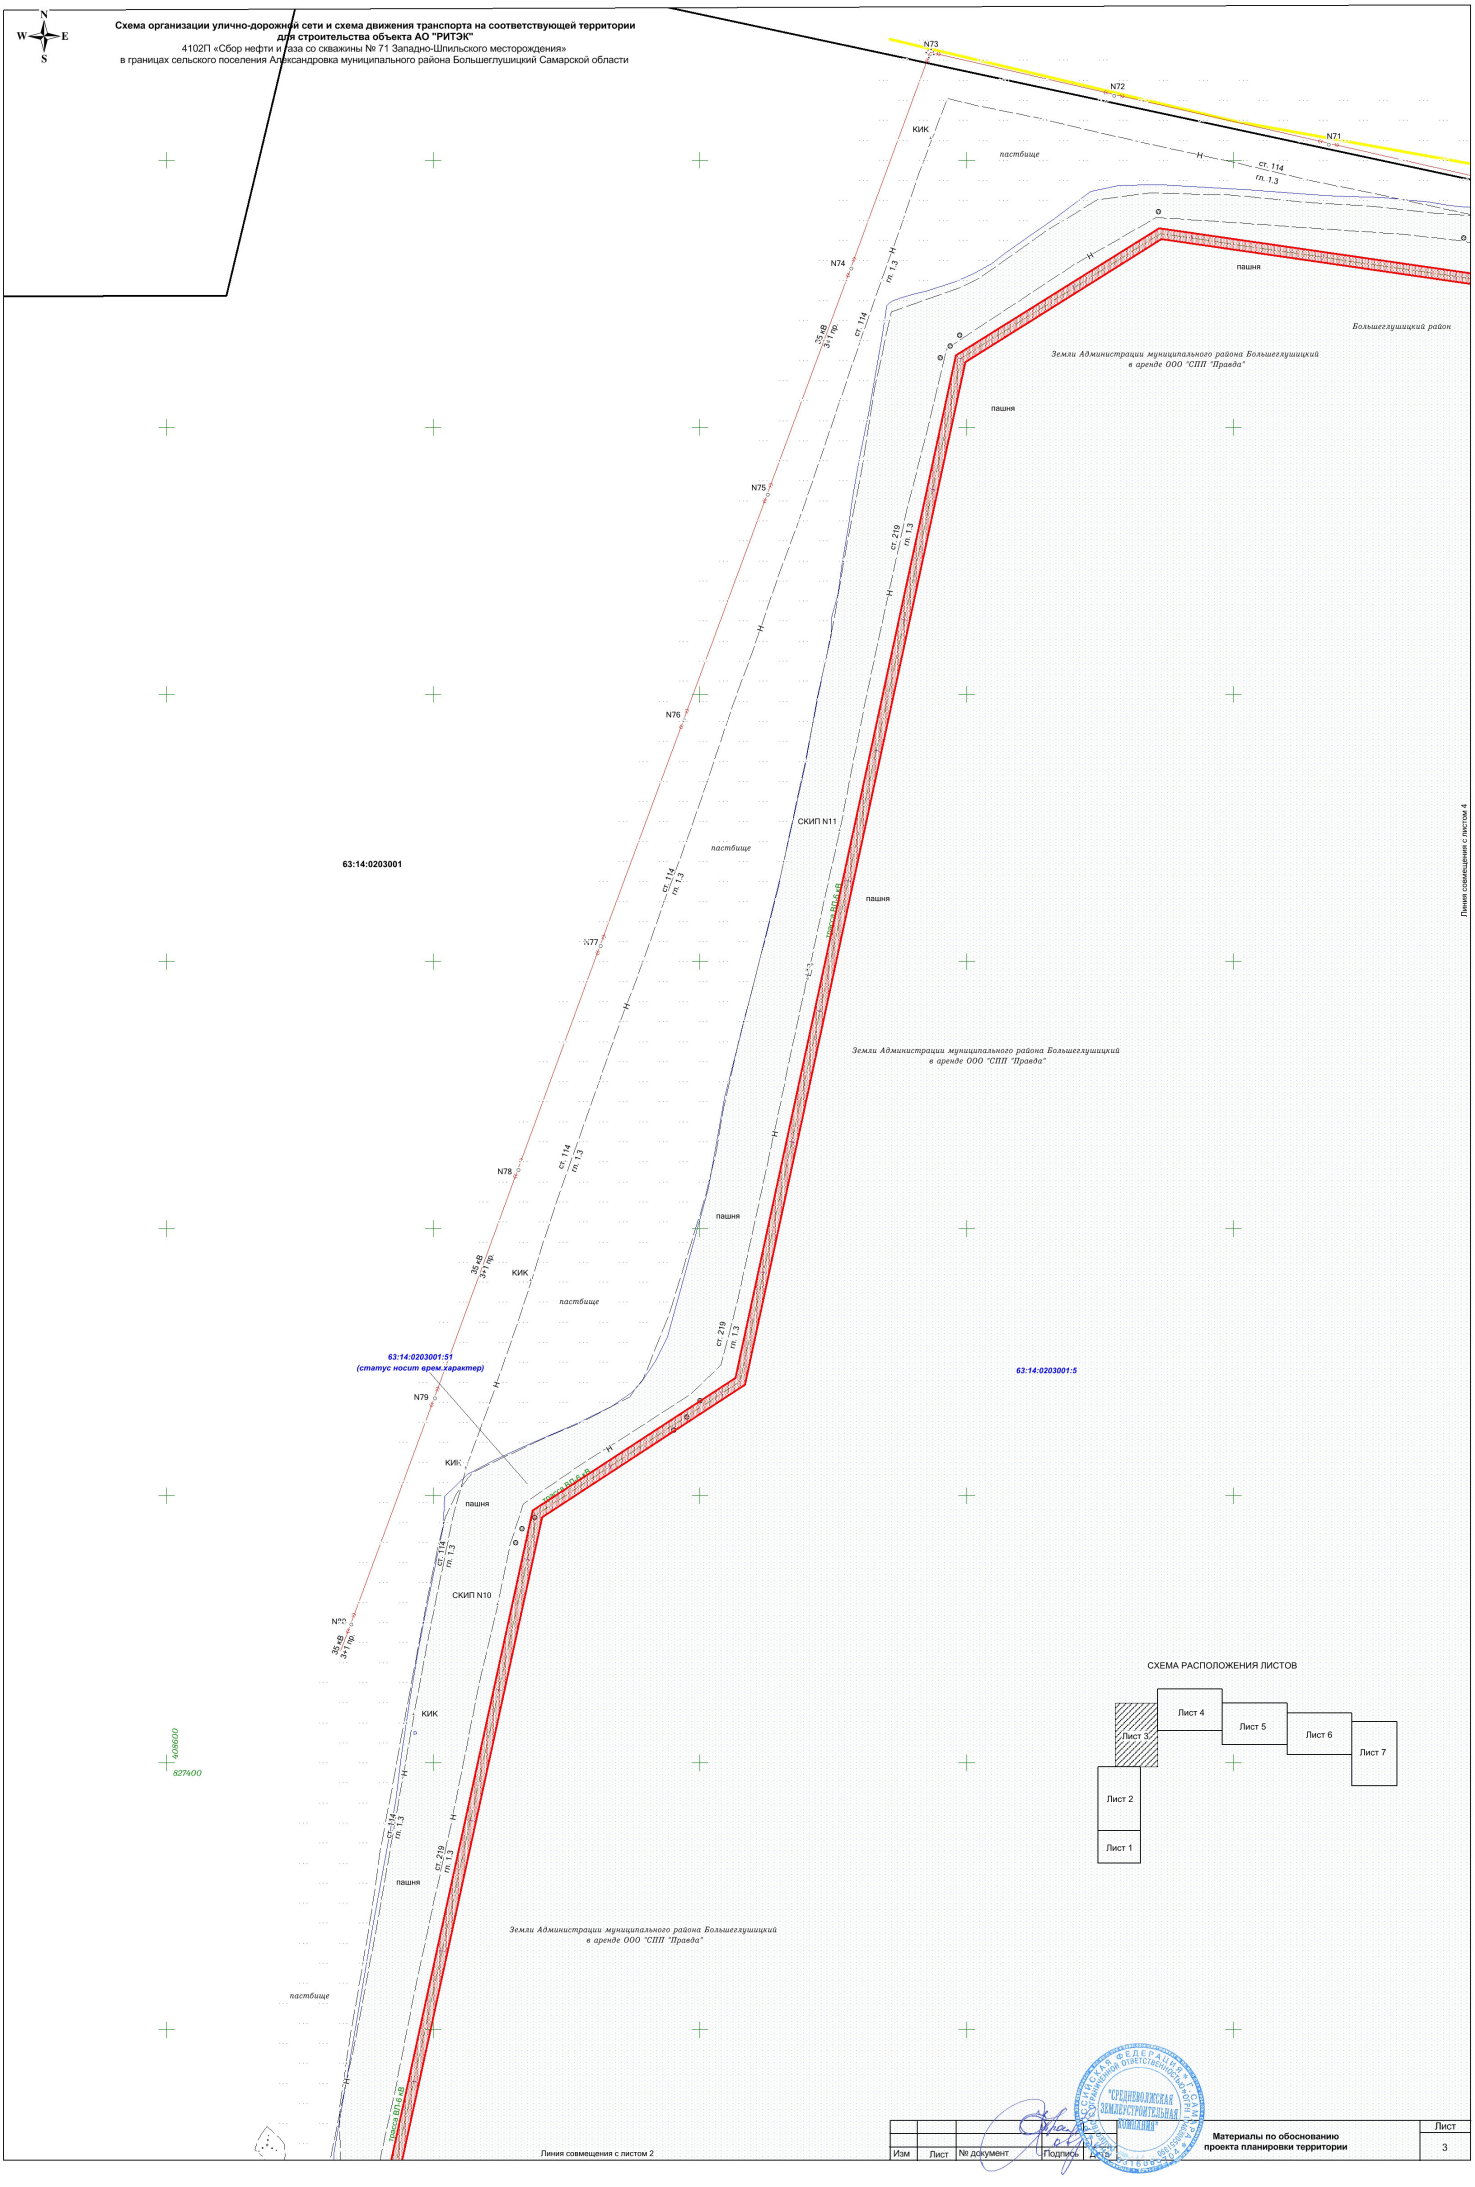


СХЕМА РАСПОЛОЖЕНИЯ ЛИСТОВ




| Изм | Лист | № документ | Подпись | Дата | Материалы по обоснованию проекта планировки территории | Лист 3 |
|---|---|---|---|---|---|---|