
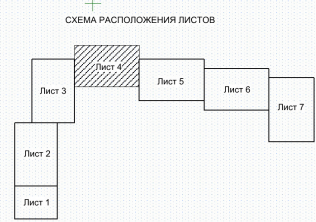




Схема организации улично-дорожной сети и схема движения транспорта на соответствующей территории
 для строительства объекта АО "РИТЭК"
 4102П «Сбор нефти и газа со скважины № 71 Западно-Шильского месторождения»
 в границах сельского поселения Александровка муниципального района Большегуцульский Самарской области

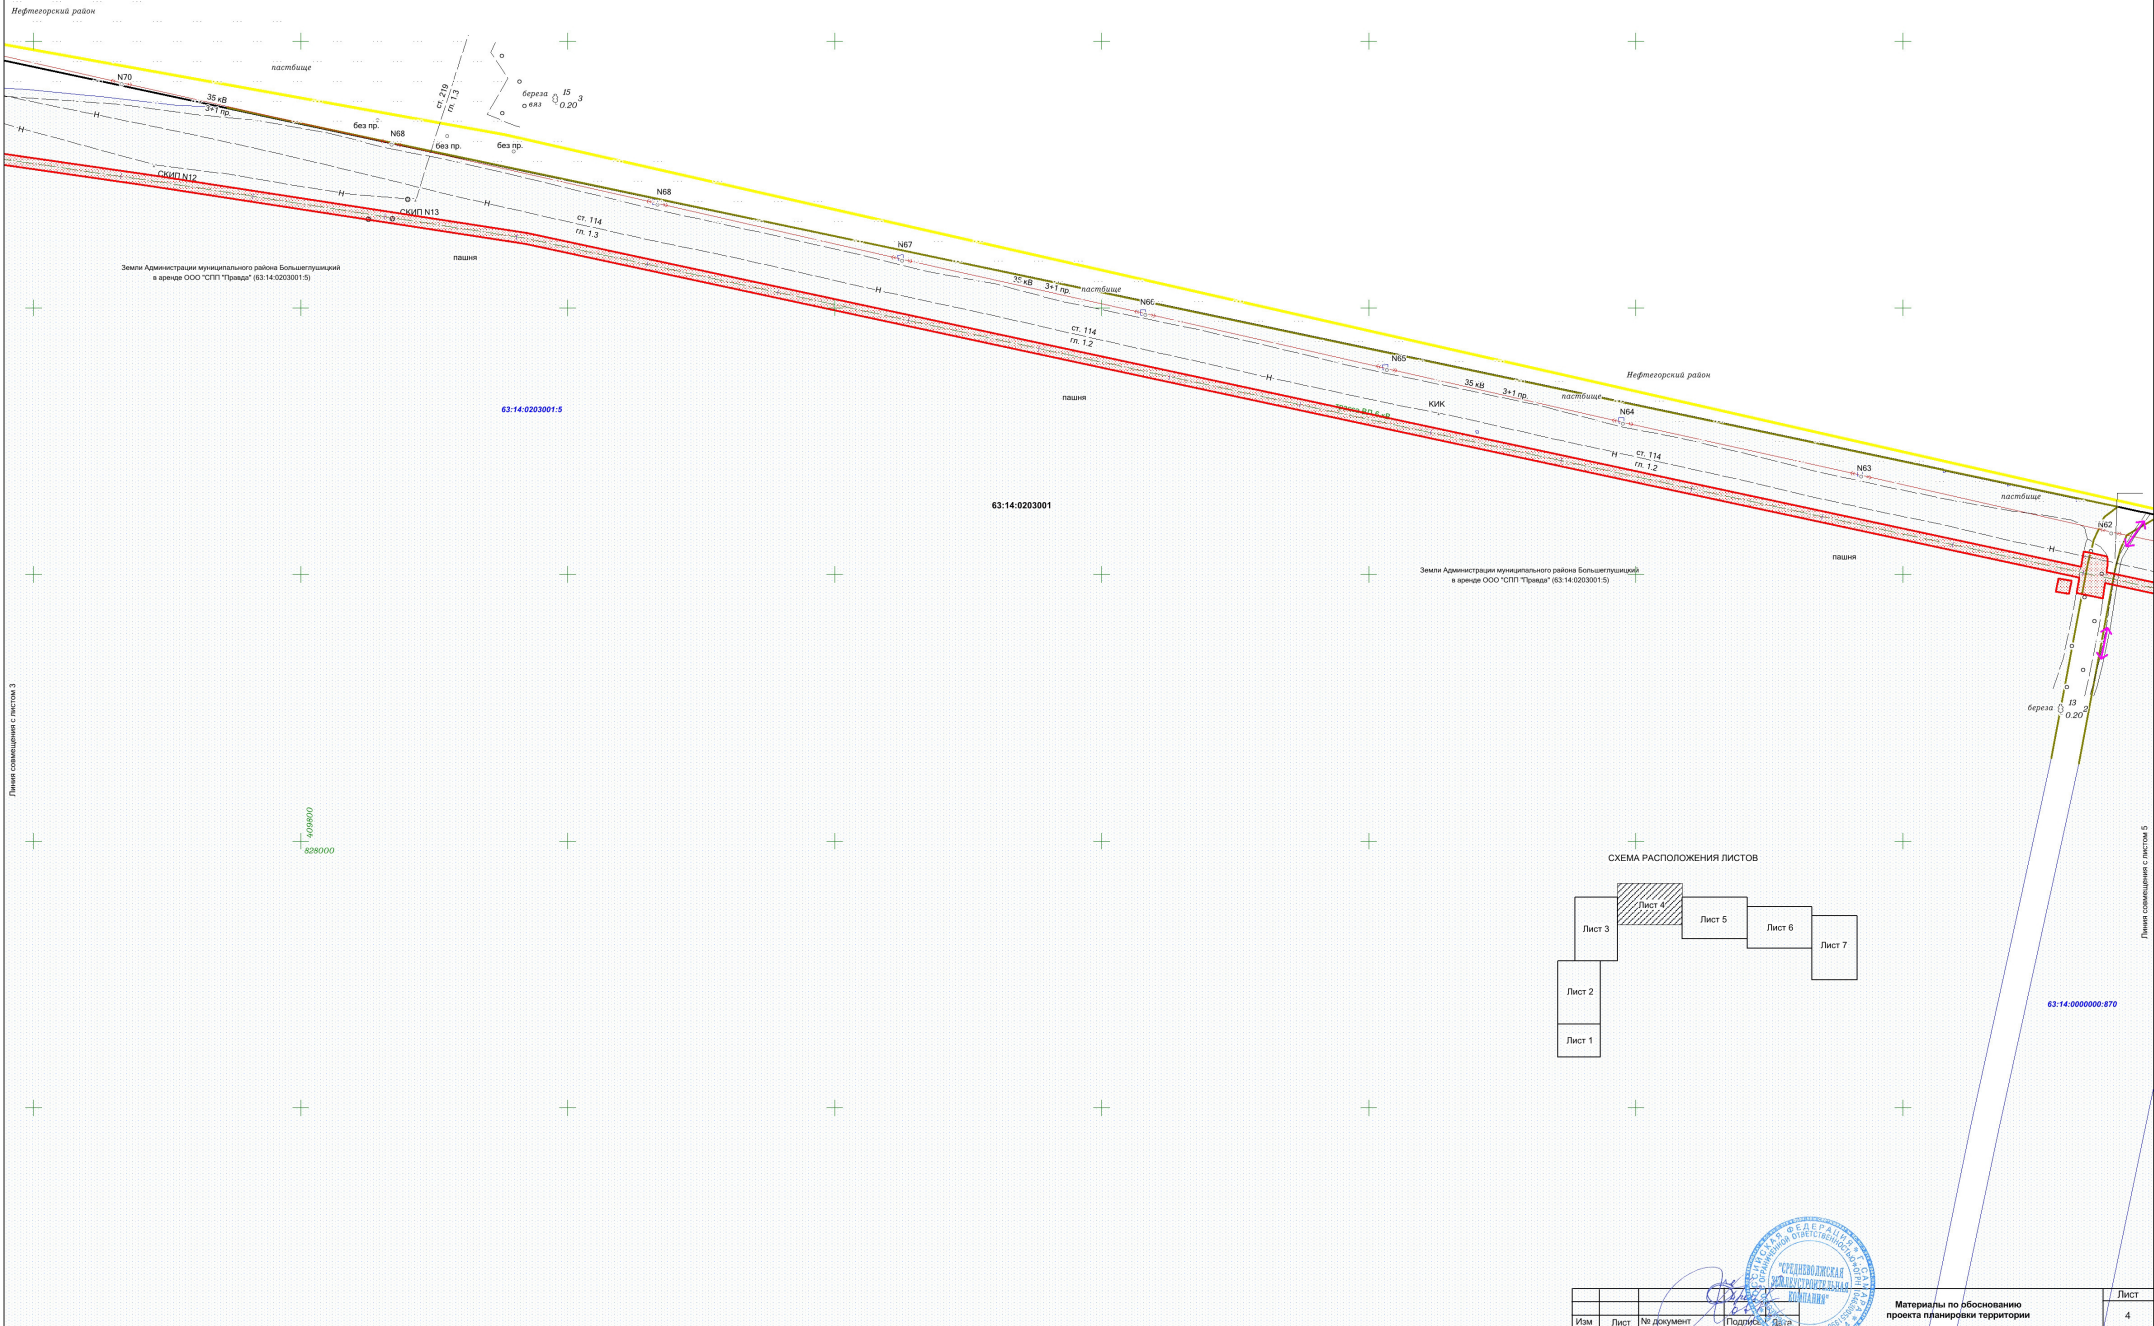

Изм.	Лист	№ документа	Подпись	Дата	Лист
					4

Материалы по обоснованию проекта планировки территории