



Схема организации улично-дорожной сети и схема движения транспорта на соответствующей территории для строительства объекта АО "РИТЭК" 4102П «Сбор нефти и газа со скважины № 71 Западно-Шигильского месторождения» в границах сельского поселения Александровка муниципального района Большеглушицкий Самарской области


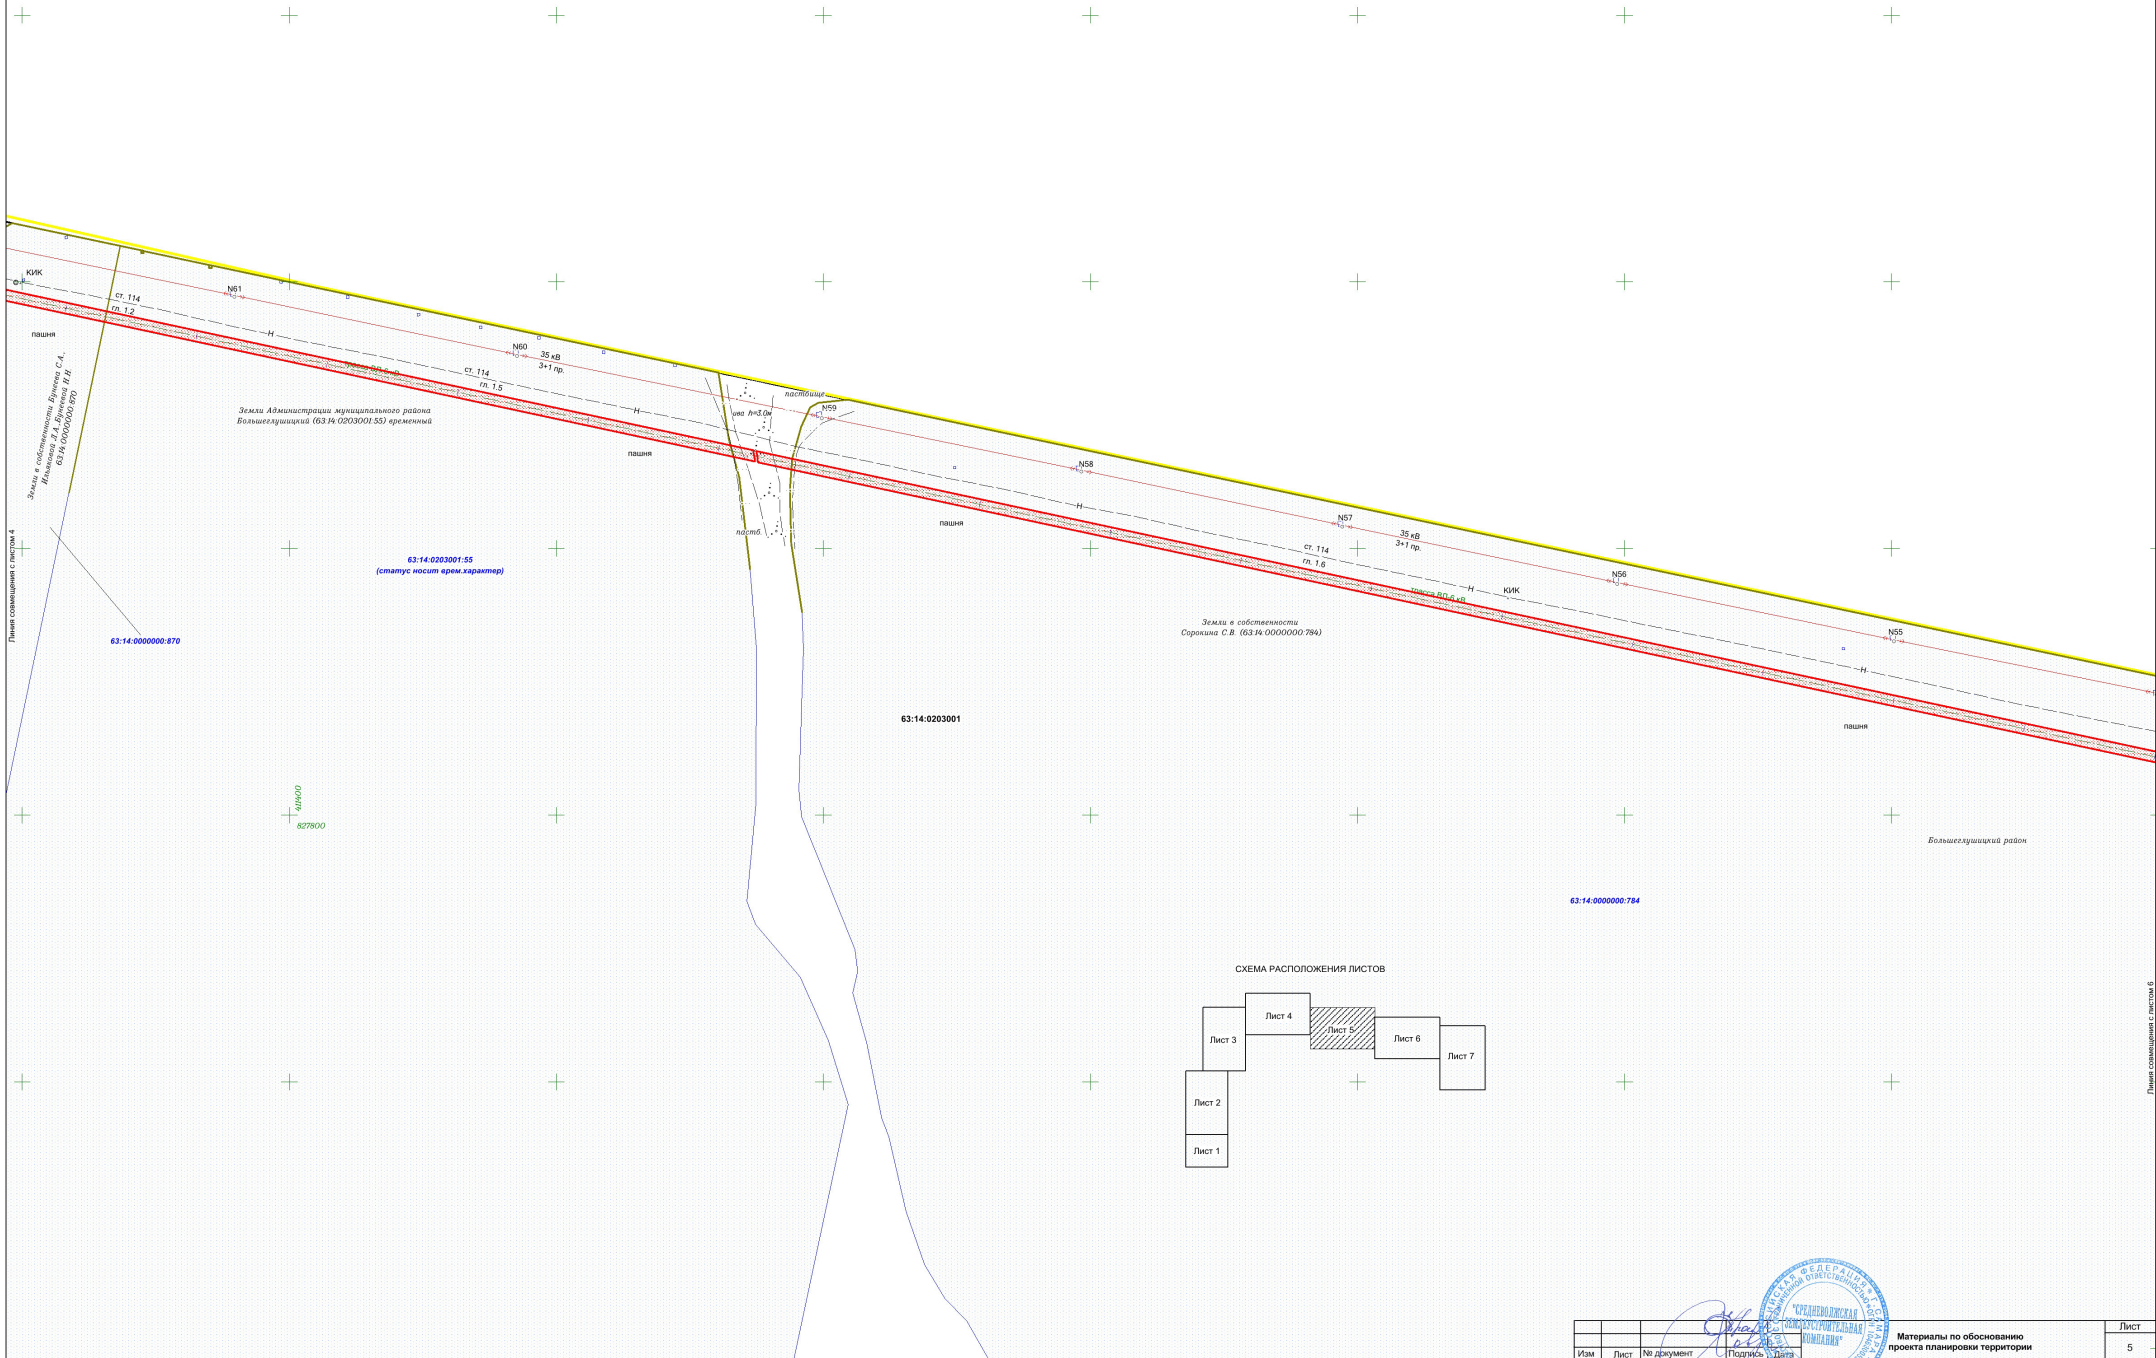


СХЕМА РАСПОЛОЖЕНИЯ ЛИСТОВ

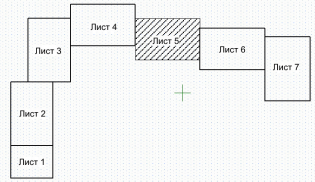

Изм.	Лист	№ документа	Подпись	Дата	Материалы по обоснованию проекта планировки территории	Лист 5
------	------	-------------	---------	------	--	--------

Лист совмещен с листом 6