



Схема организации улично-дорожной сети и схема движения транспорта на соответствующей территории для строительства объекта АО "РИТЭК" 4102П «Сбор нефти и газа со скважины № 71 Западно-Шлильского месторождения» в границах сельского поселения Александровка муниципального района Большеглушицкий Самарской области


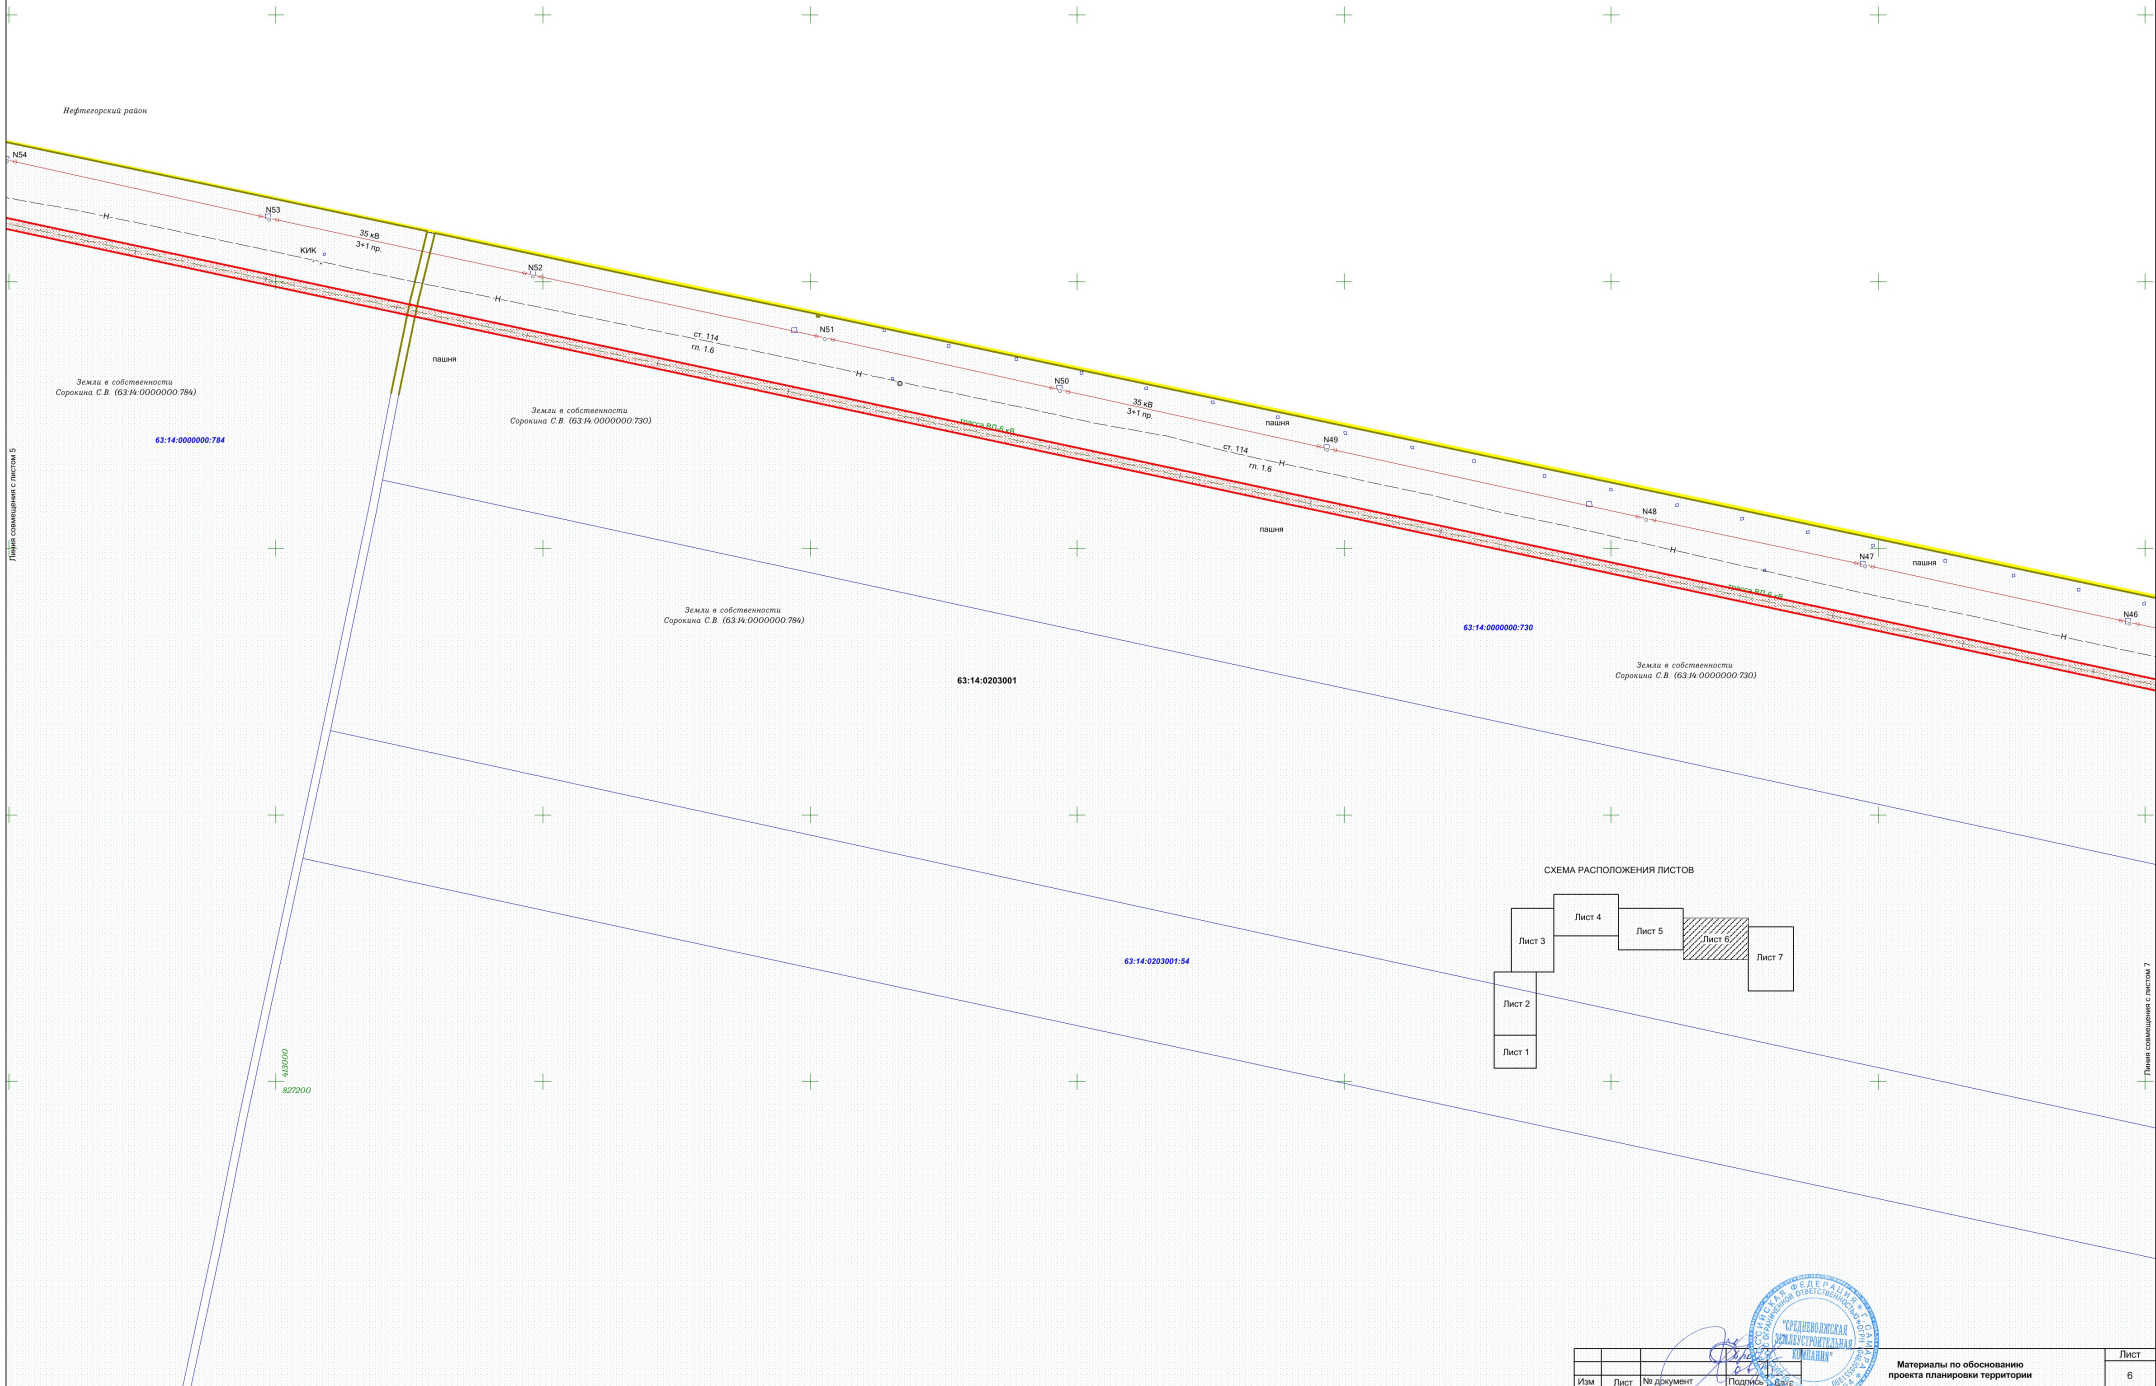


СХЕМА РАСПОЛОЖЕНИЯ ЛИСТОВ



Изм	Лист	№ документа	Подпись	Дата	Лист
					6

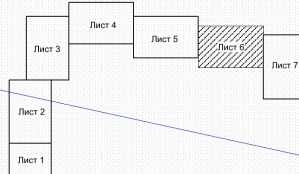

Материалы по обоснованию проекта планировки территории