




Схема организации улично-дорожной сети и схема движения транспорта на соответствующей территории  
для строительства объекта АО "РИТЭК"  
«Обустройство скважины № 25 Токдлинского месторождения»  
в границах сельского поселения Александровка муниципального района Большегудерцевский Самарской области

Линия совмещения с листом 4

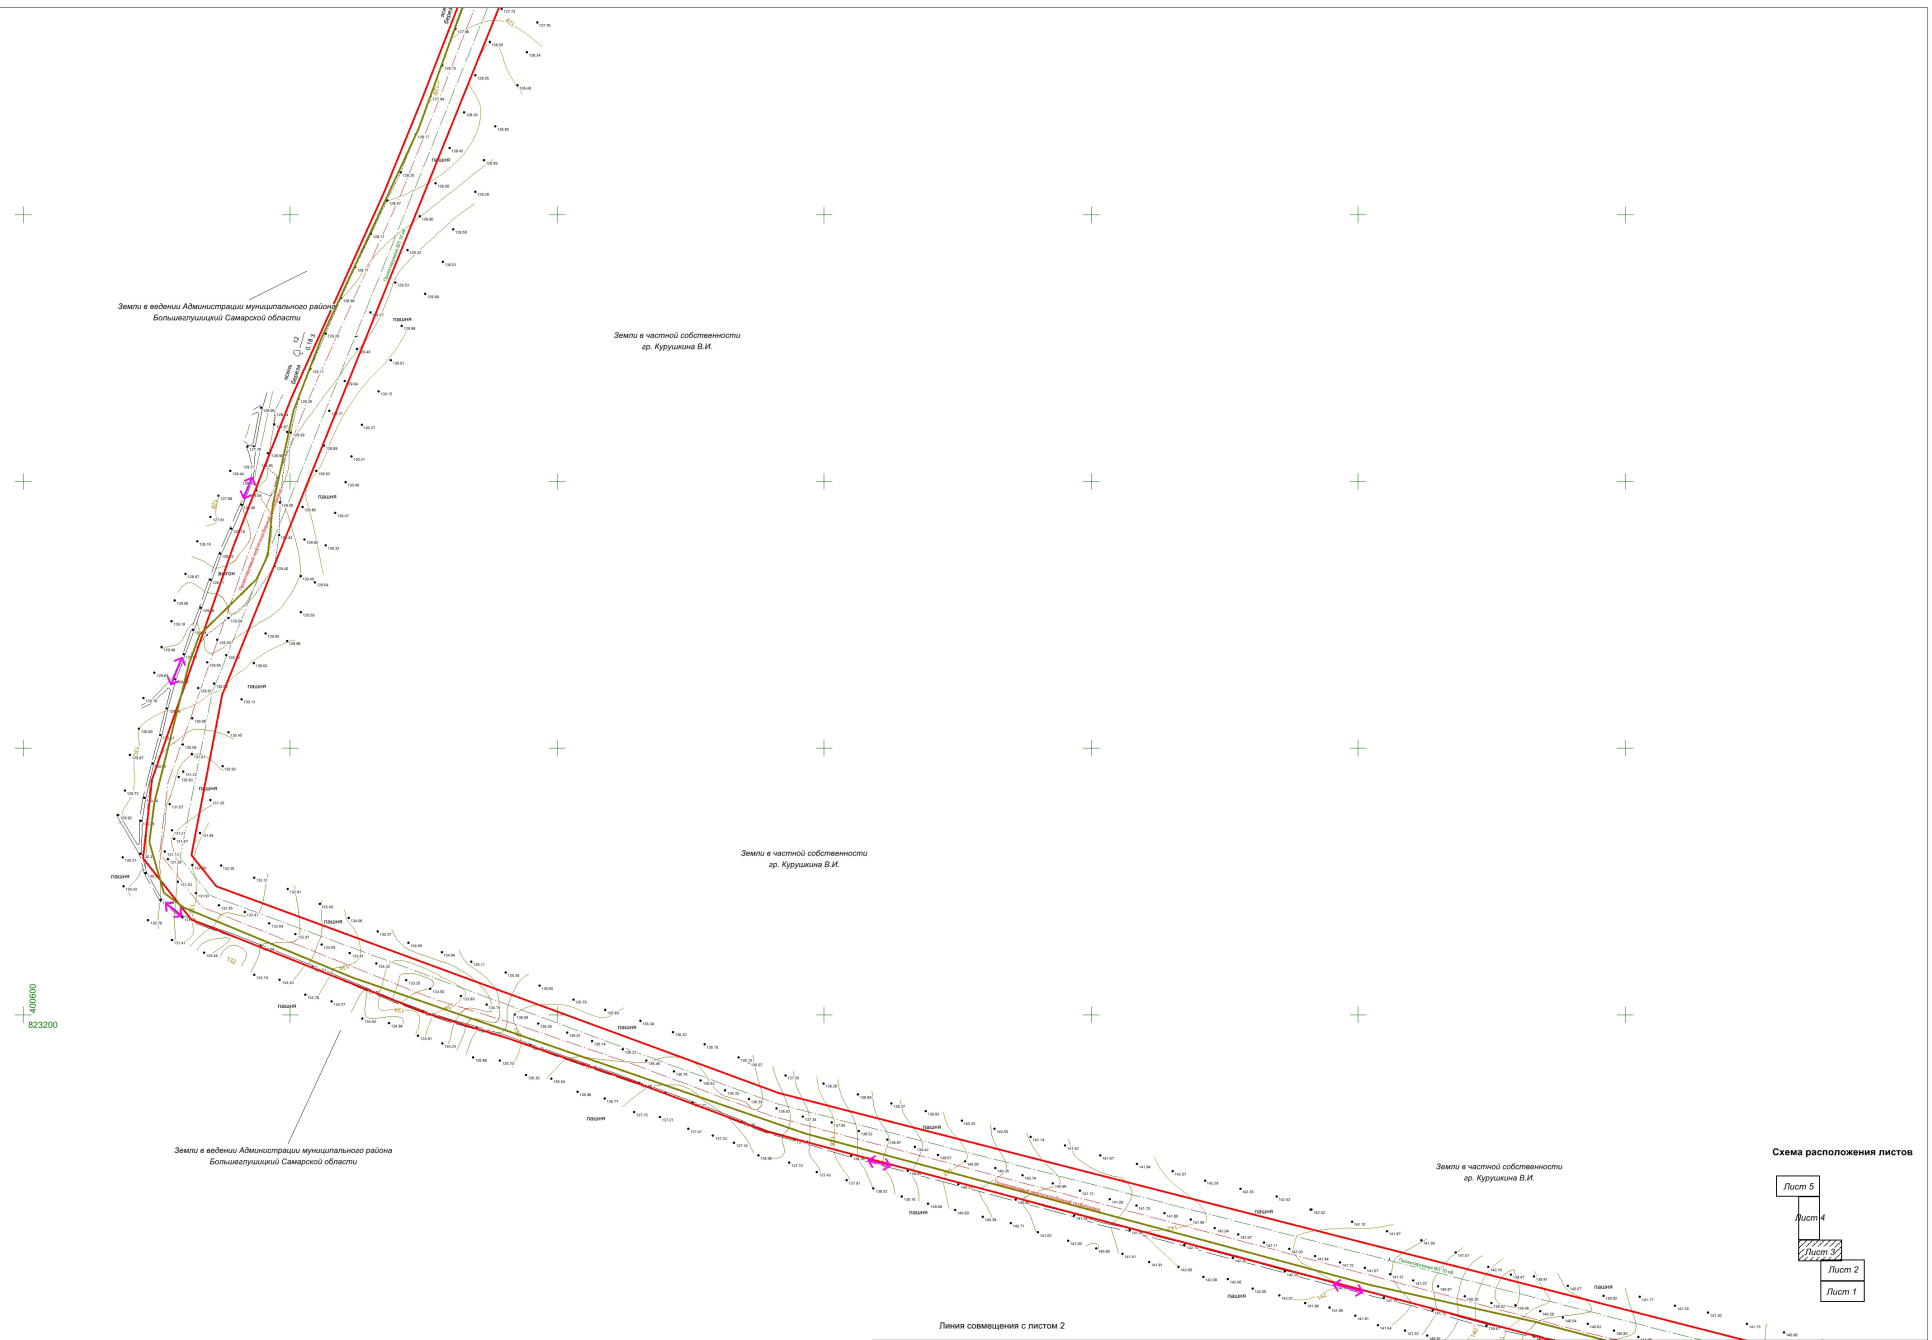

Земли в ведении Администрации муниципального района  
Большегудерцевский Самарской области

Земли в частной собственности  
г-р. Курушкина В.И.

Земли в частной собственности  
г-р. Курушкина В.И.


400800  
823200

Земли в ведении Администрации муниципального района  
Большегудерцевский Самарской области

Земли в частной собственности  
г-р. Курушкина В.И.

Линия совмещения с листом 2

Схема расположения листов

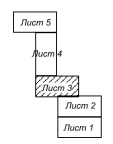

Изм	Лист	№ документа	Подпись	Дата

Материалы по обоснованию  
проекта планировки территории