




Схема организации улично-дорожной сети и схема движения транспорта на соответствующей территории  
для строительства объекта АО "РИТЭК"  
«Обустройство скважины № 25 Токлянского месторождения»  
в границах сельского поселения Александровка муниципального района Большешугищский Самарской области

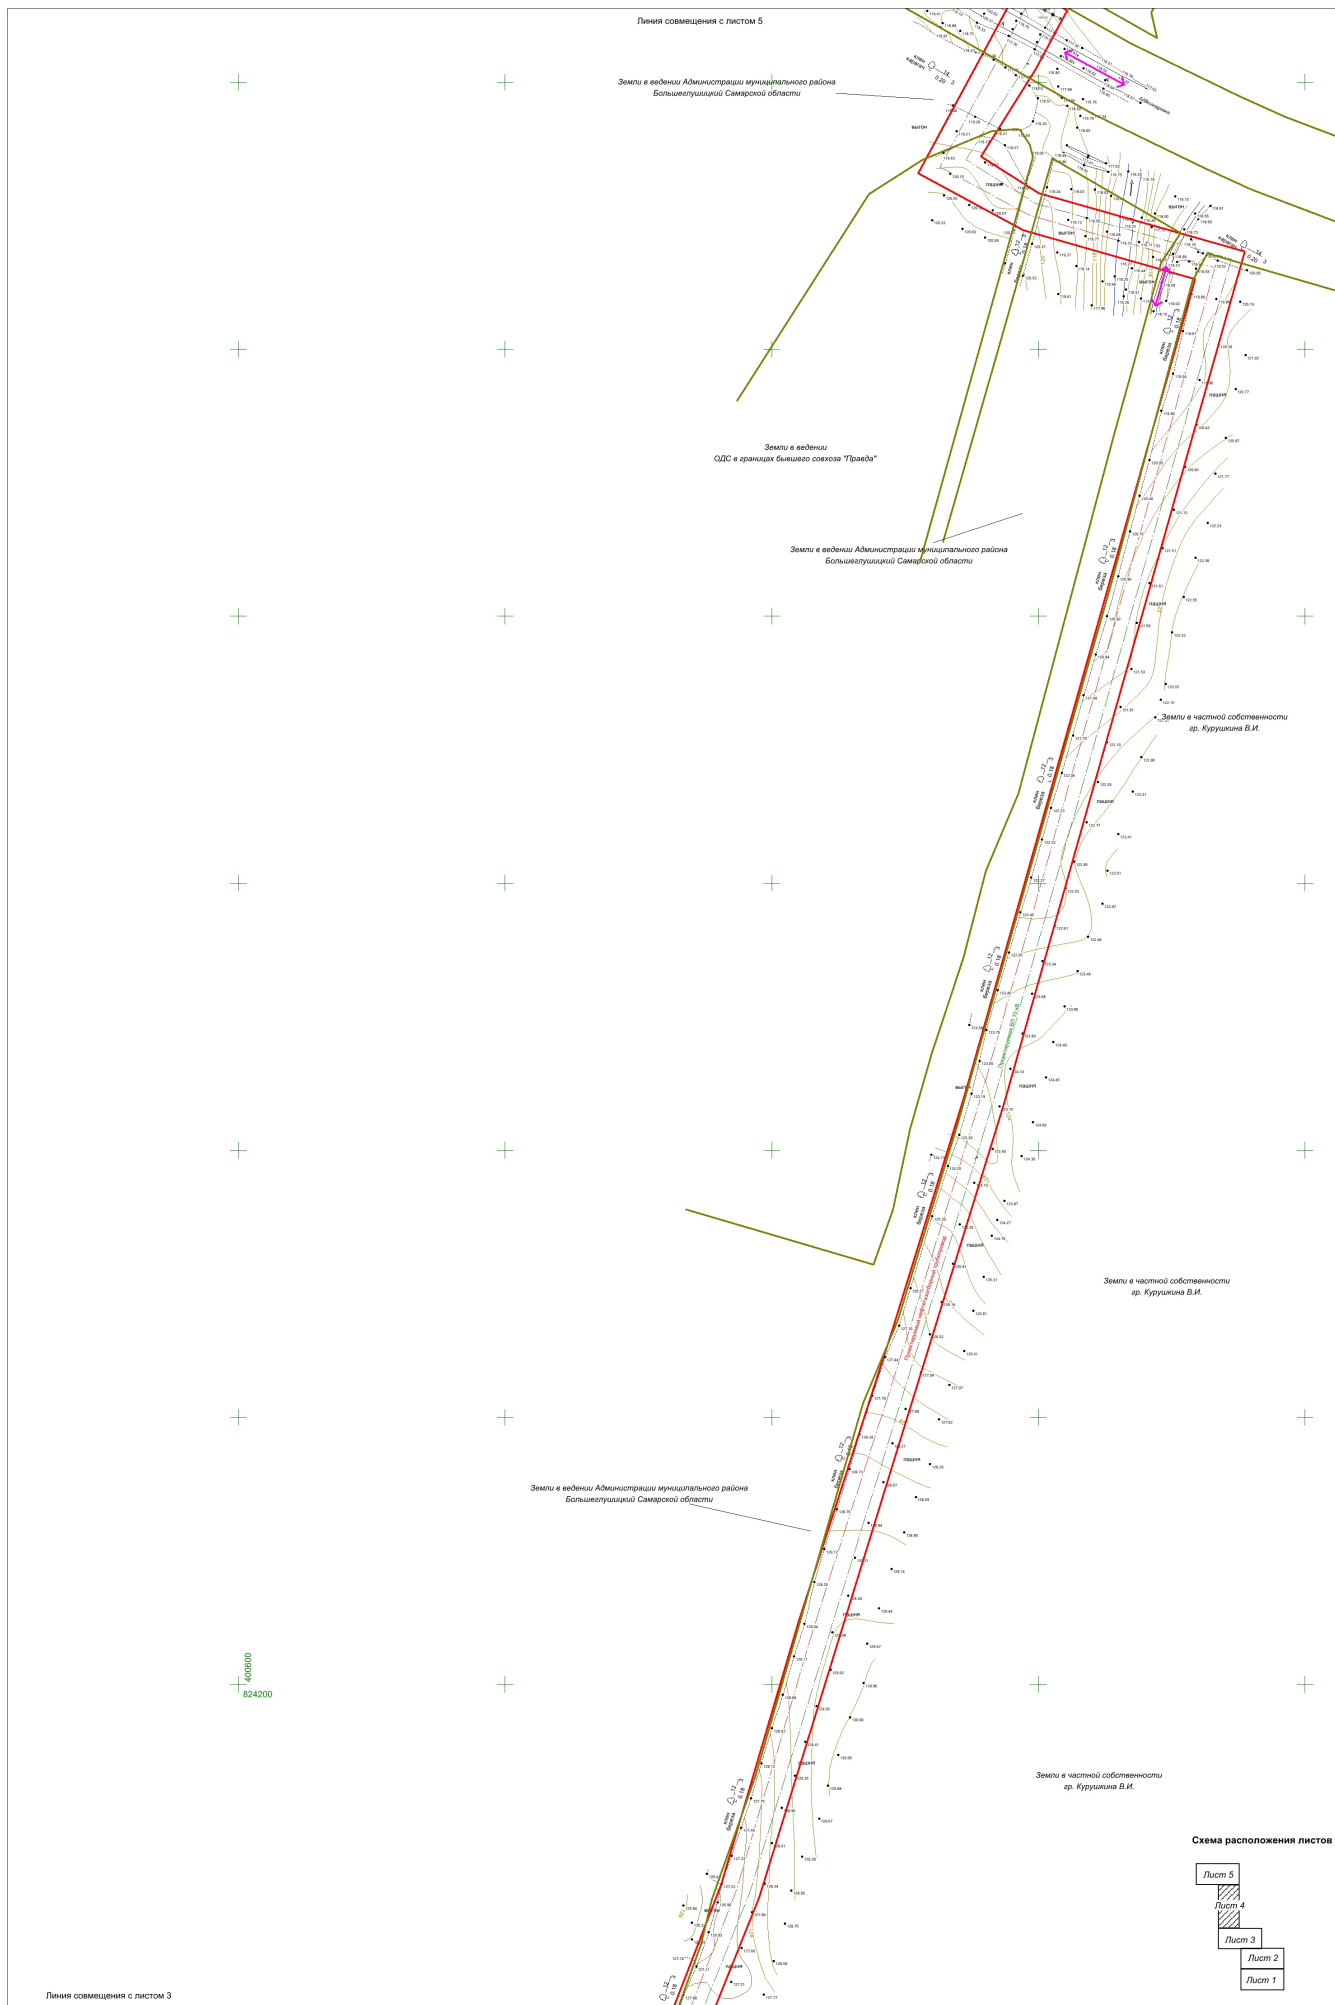

Линия совмещения с листом 3

| Изм. | Лист | № документа | Подпись | Дата | Лист |
|------|------|-------------|---------|------|------|
|      |      |             |         |      | 4    |

Материалы по обоснованию проекта планировки территории