




Схема организации улично-дорожной сети и схема движения транспорта на соответствующей территории для строительства объекта АО "РИТЭК" «Обустройство свалки № 25 Тохлянского месторождения» в границах сельского поселения Александровка муниципального района Большеглушицкий Самарской области

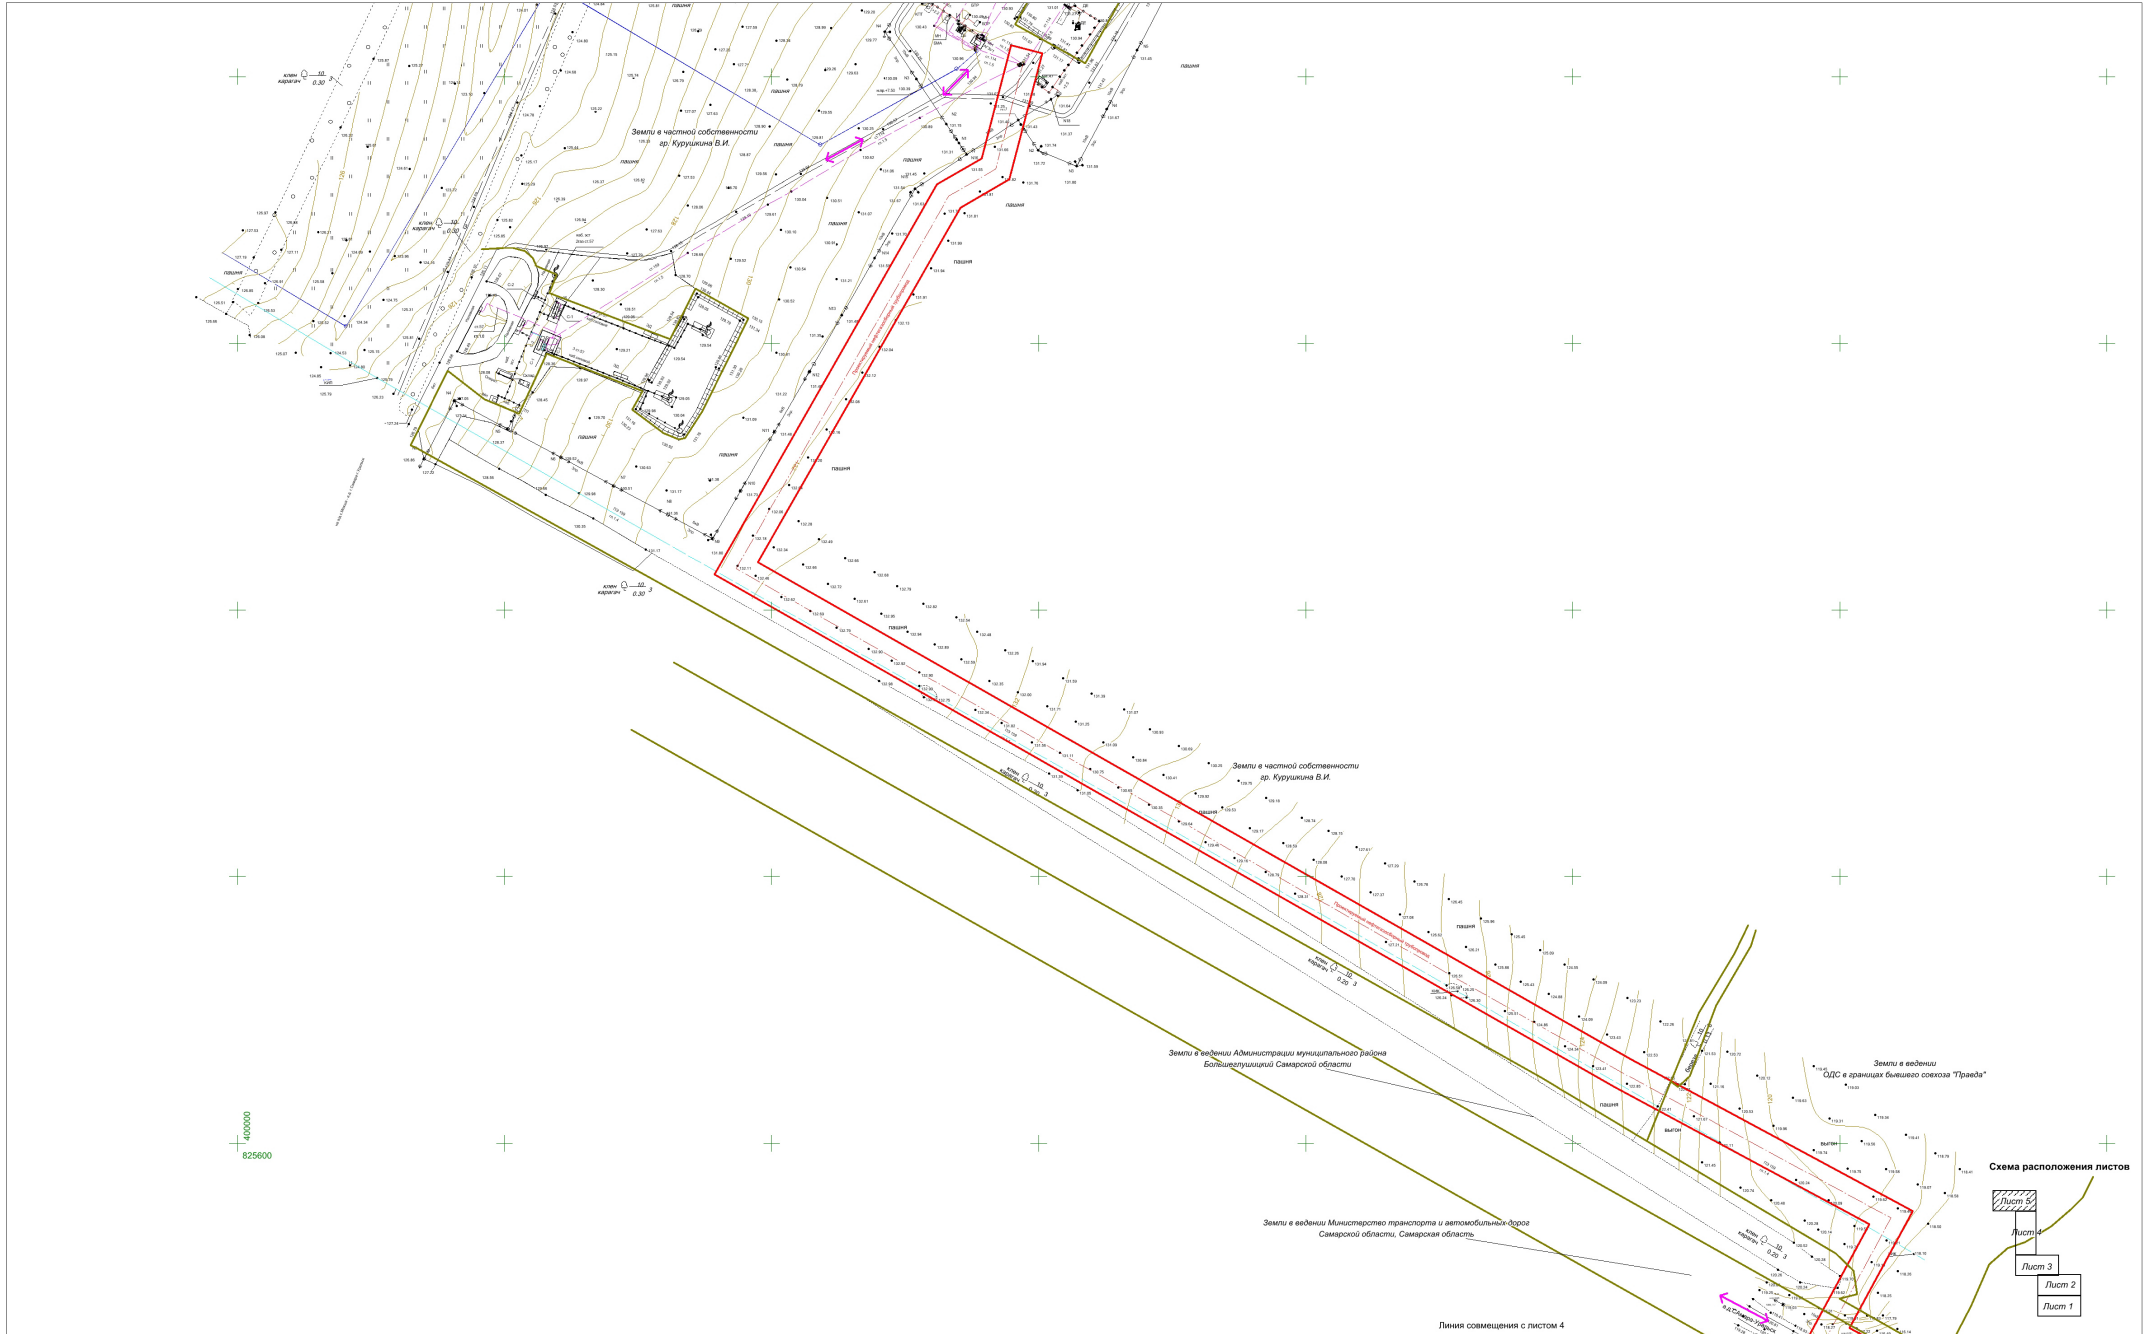

Изм	Лист	№ документа	Подпись	Дата

Проект планировки территории (основная часть)