




Чертеж межевания территории для строительства объекта АО "РИТЭК"
«Обустройство скважины № 25 Токолянского месторождения»
в границах сельского поселения Александровка
муниципального района Большеглушкин Самарской области


Линия совмещения с листом 4

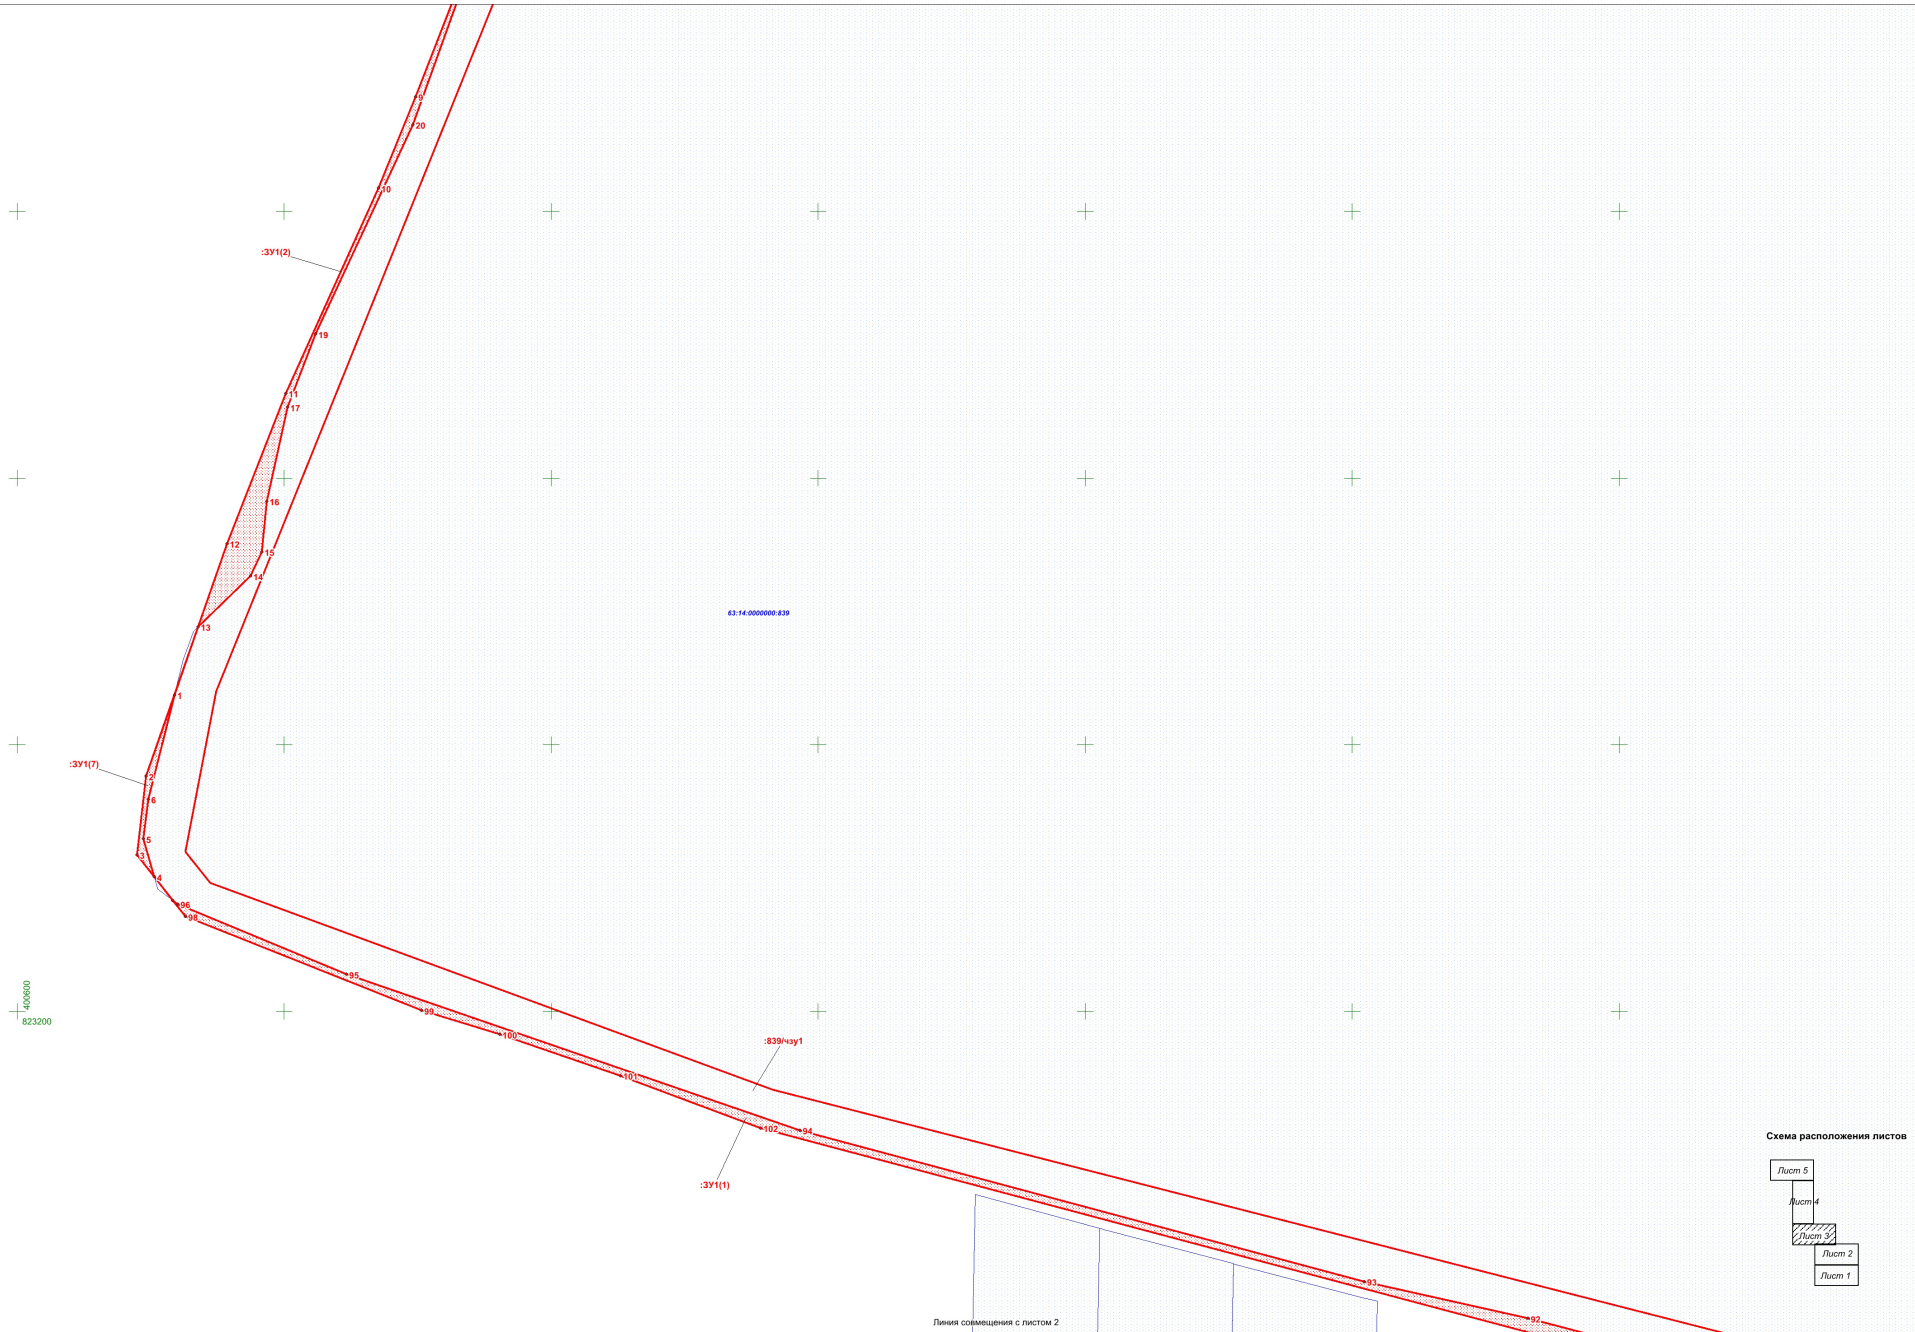

400000
823200

Линия совмещения с листом 2

Схема расположения листов

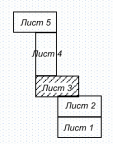

Изм	Лист	№ документа	Подпись	Дата

Проект межевания территории