



Чертеж межевания территории для строительства объекта АО "РИТЭК"
«Обустройство скважин №№ 1, 14, 15, 16 Альпийского месторождения»
в границах сельского поселения Малая Глушица
муниципального района Большеглушицкий Самарской области


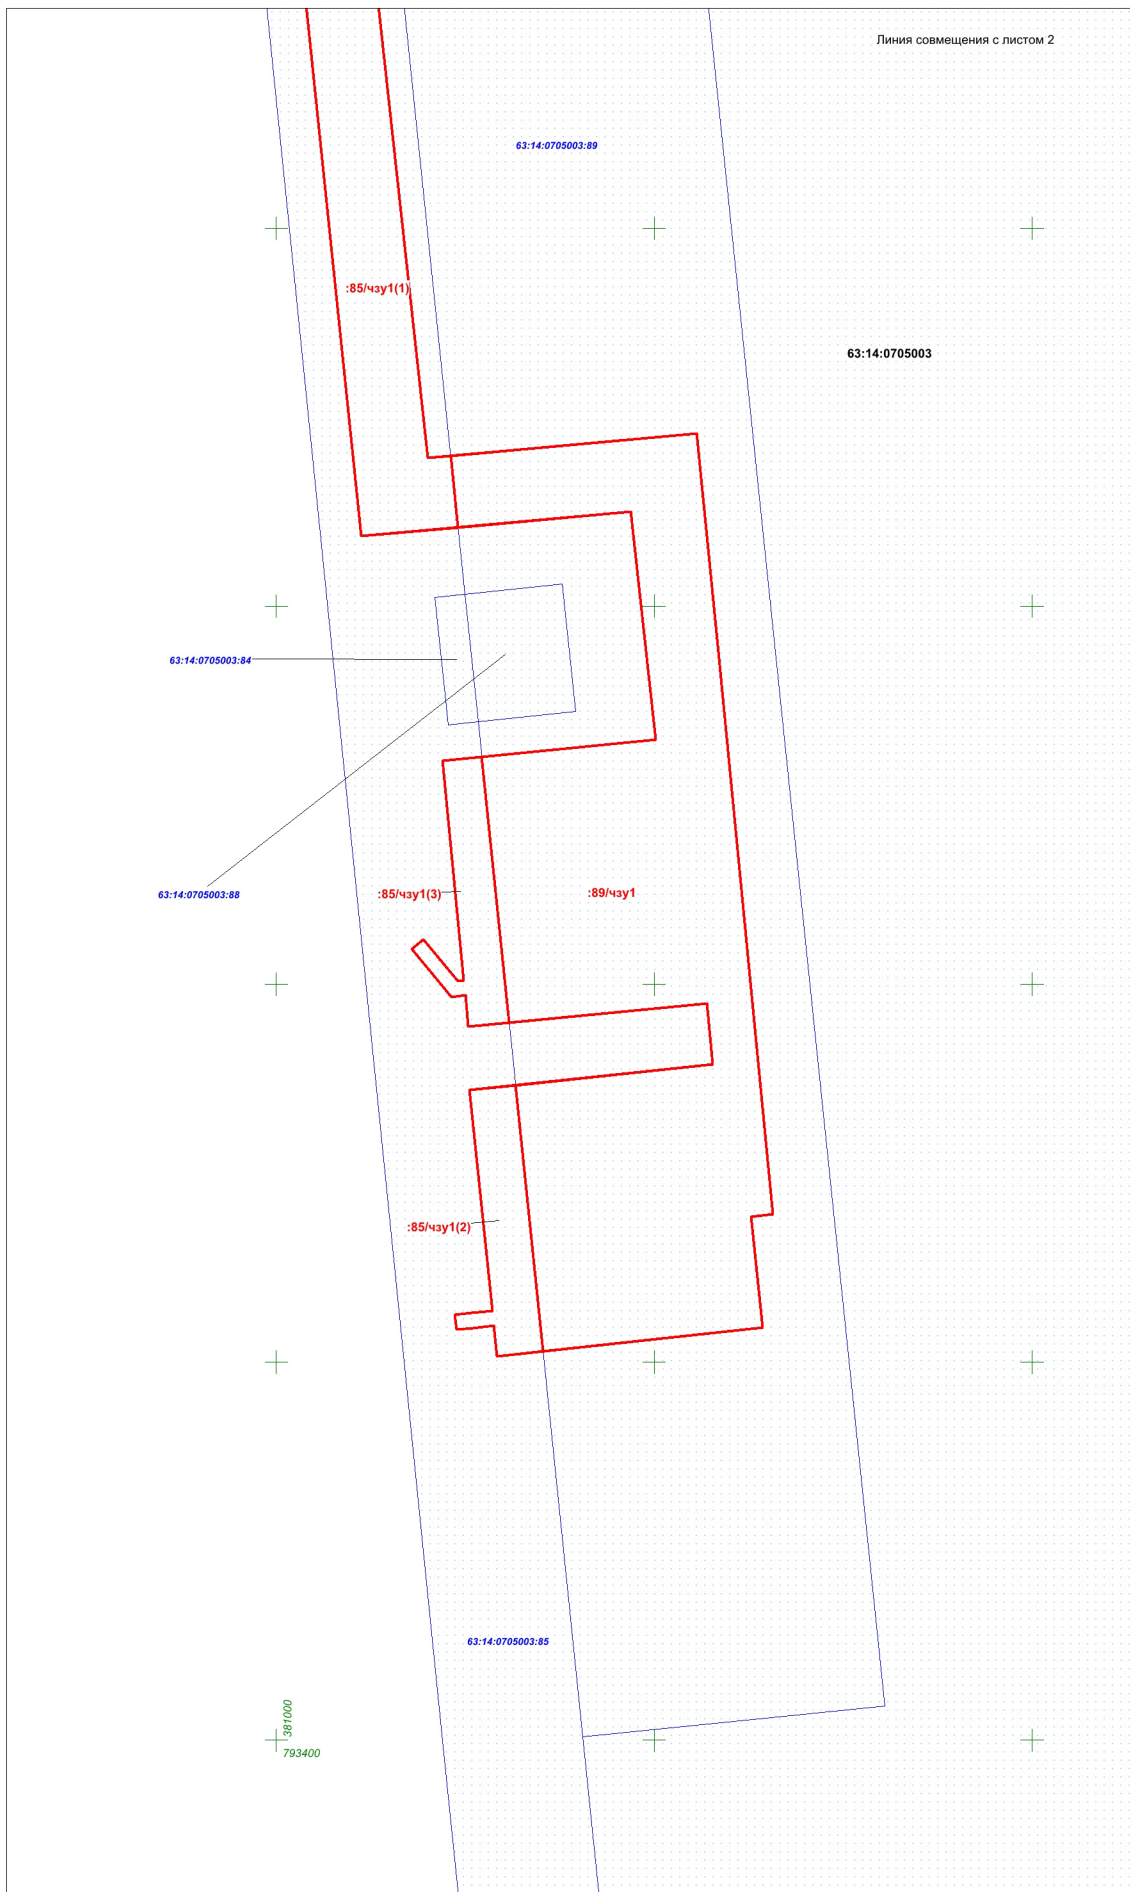


Схема расположения листов

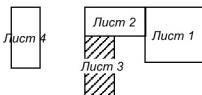

Условные обозначения, обозначены на листе 1
Экспликация, каталог координат обозначены на листе 4

Изм	Лист	№ документа	Подпись	Дата

Проект межевания территории

Лист

3