





Чертеж межевания территории для строительства объекта АО "Самарнефтегаз"
 410271 «Сбор нефти и газа скважины № 71 Западно-Шпильского месторождения»
 в границах сельского поселения Александровка муниципального района Большеглушицкий Самарской области

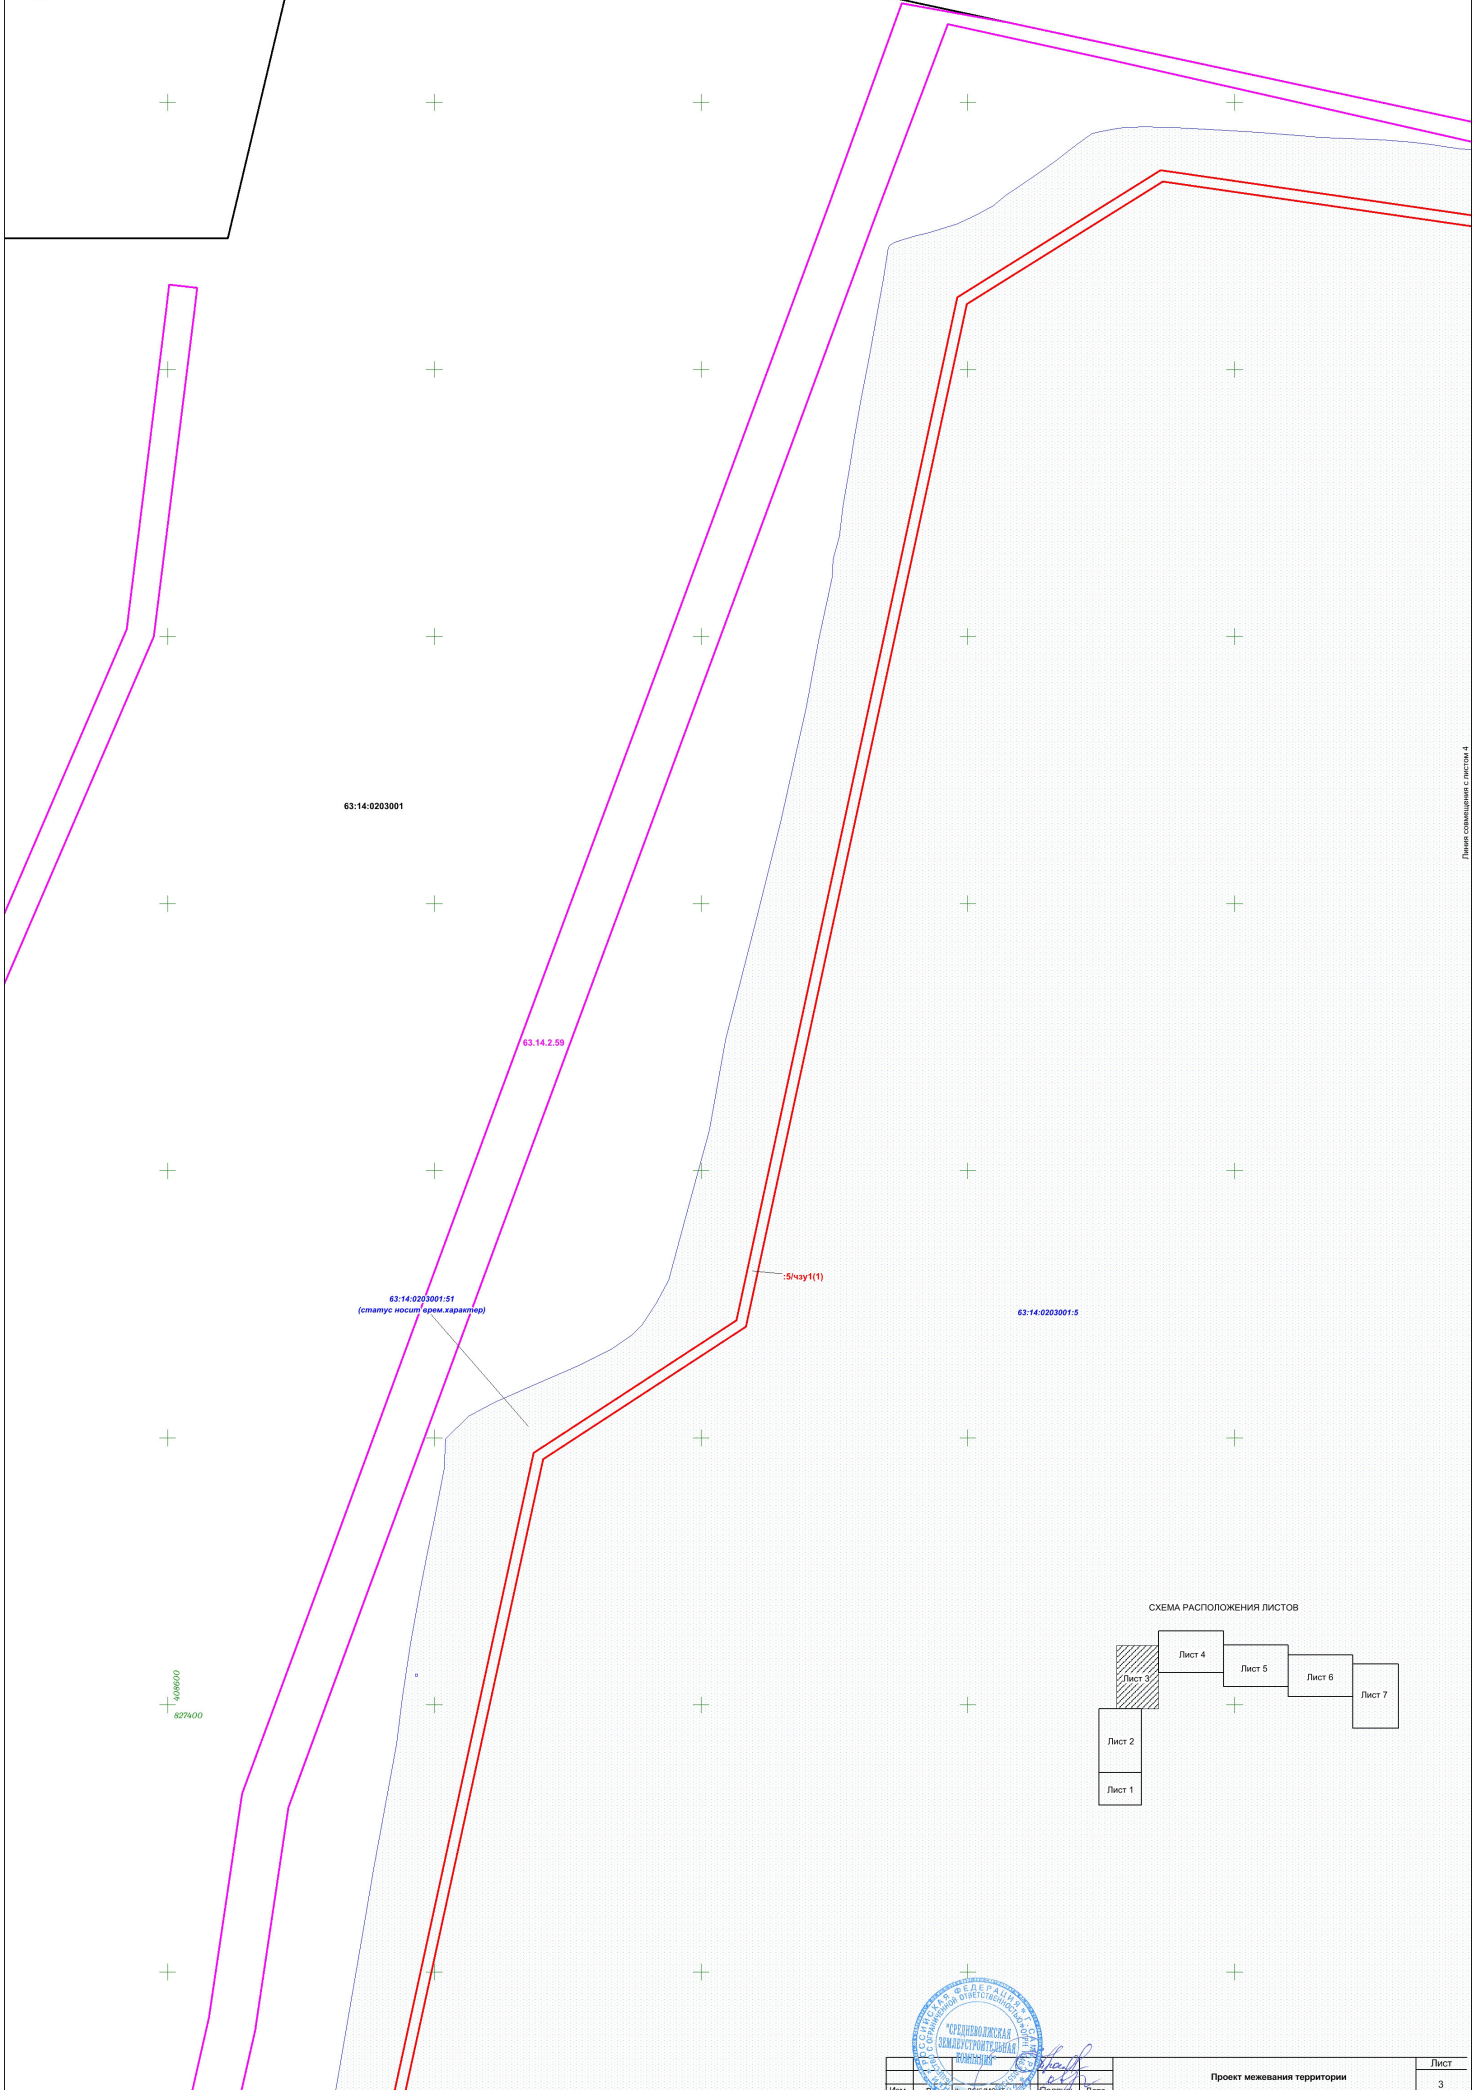

Линия смежности с листом 4

СХЕМА РАСПОЛОЖЕНИЯ ЛИСТОВ

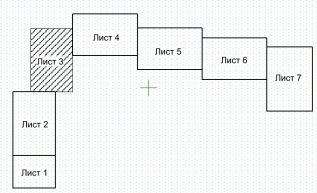

Изм.	Лист	№ документа	Подпись	Дата
			<i>[Signature]</i>	

Проект межевания территории

Линия смежности с листом 2