





Чертеж межевания территории для строительства объекта АО "Самарнефтегаз"
4102П «Сбор нефти и газа со скважины № 71 Западно-Шильского месторождения»
в границах сельского поселения Александровка муниципального района Большеглушицкий Самарской области

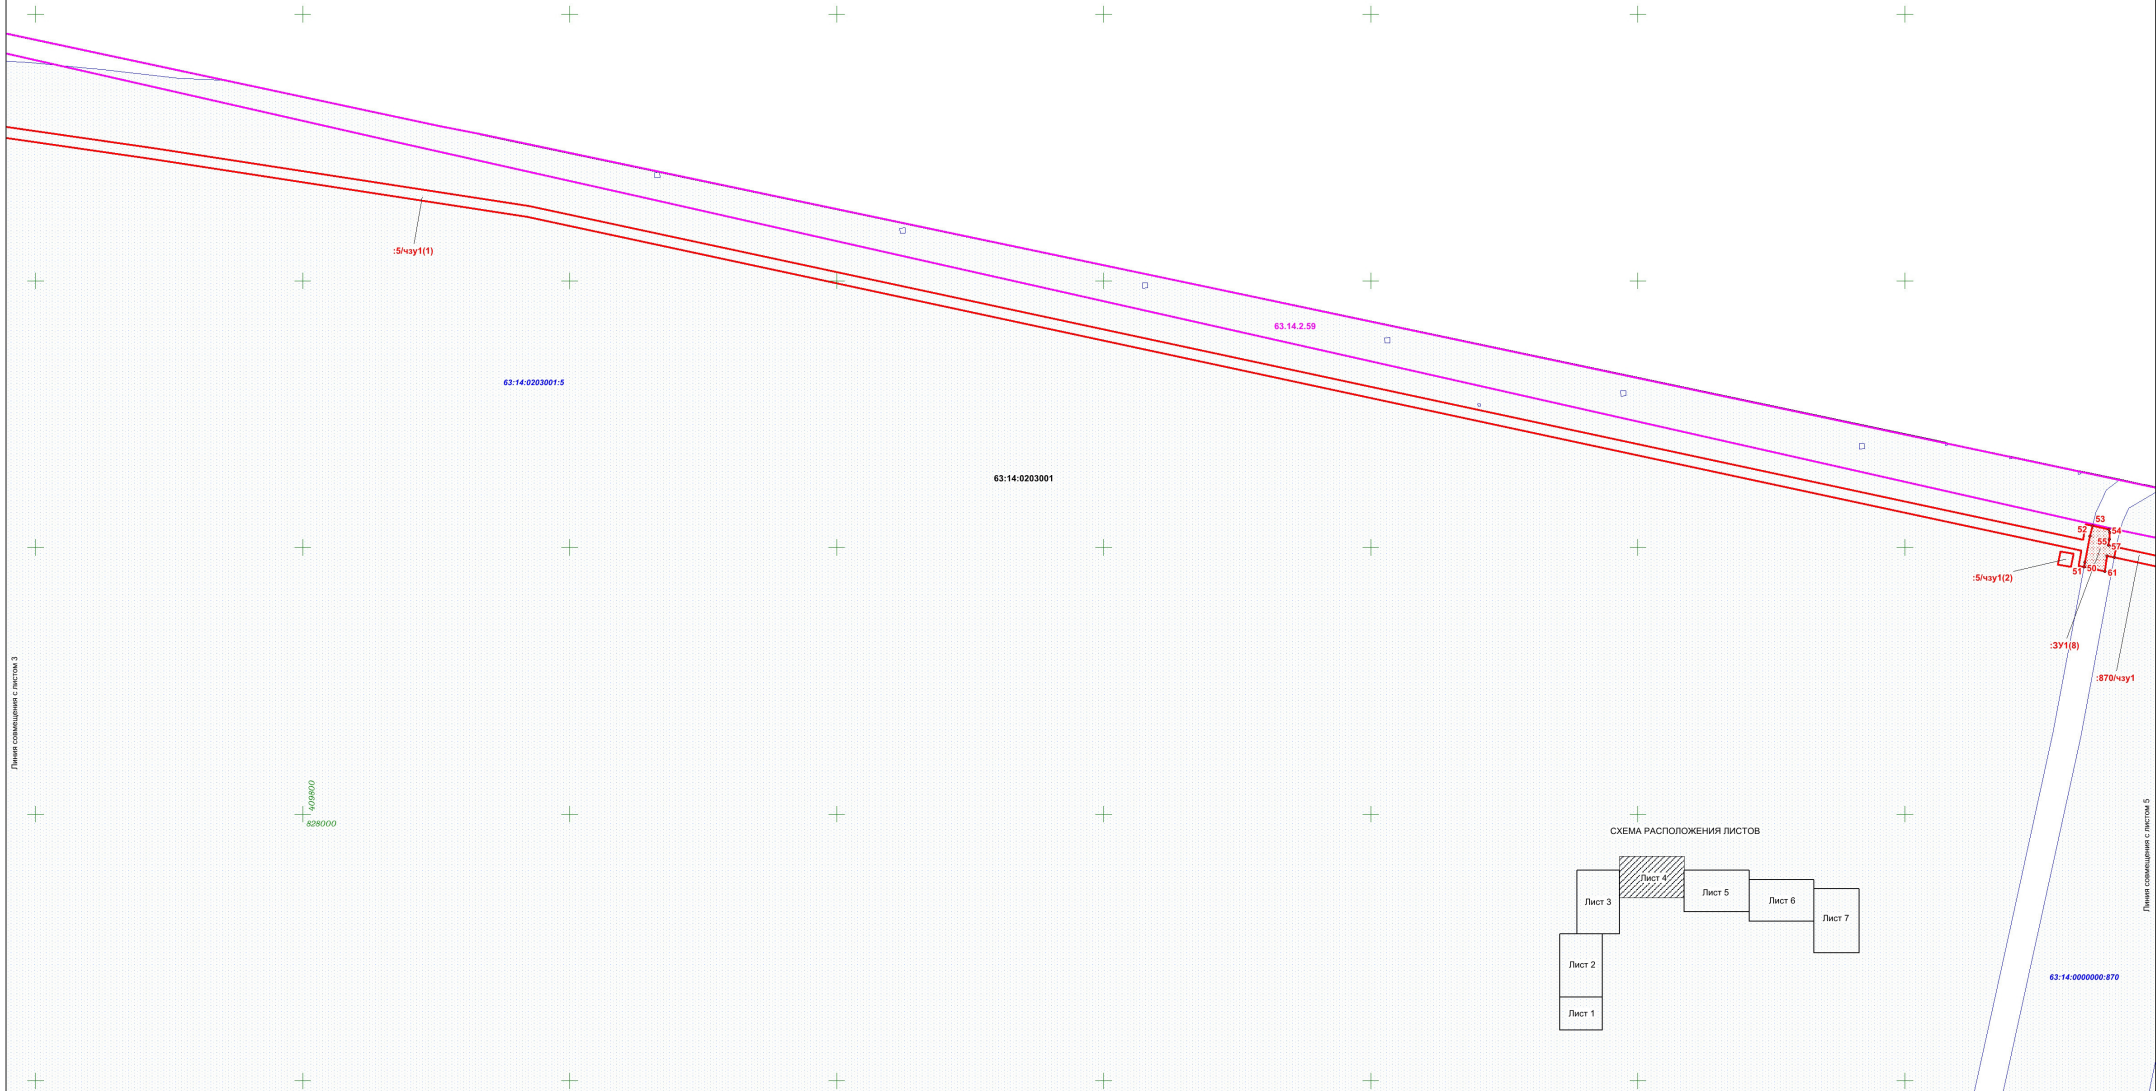

Линия соприкосновения с листом 3

Линия соприкосновения с листом 5

СХЕМА РАСПОЛОЖЕНИЯ ЛИСТОВ

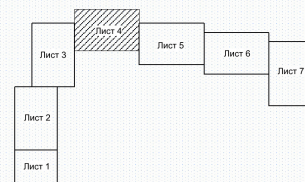

Имя	Лист	№ документа	Подпись	Дата
	4		<i>[Signature]</i>	

Проект межевания территории

Лист
4