





Чертеж межевания территории для строительства объекта АО "Самарнефтегаз"
4102П «Сбор нефти и газа со скважины № 71 Западно-Шильского месторождения»
в границах сельского поселения Александровка муниципального района Большеглушицкий Самарской области

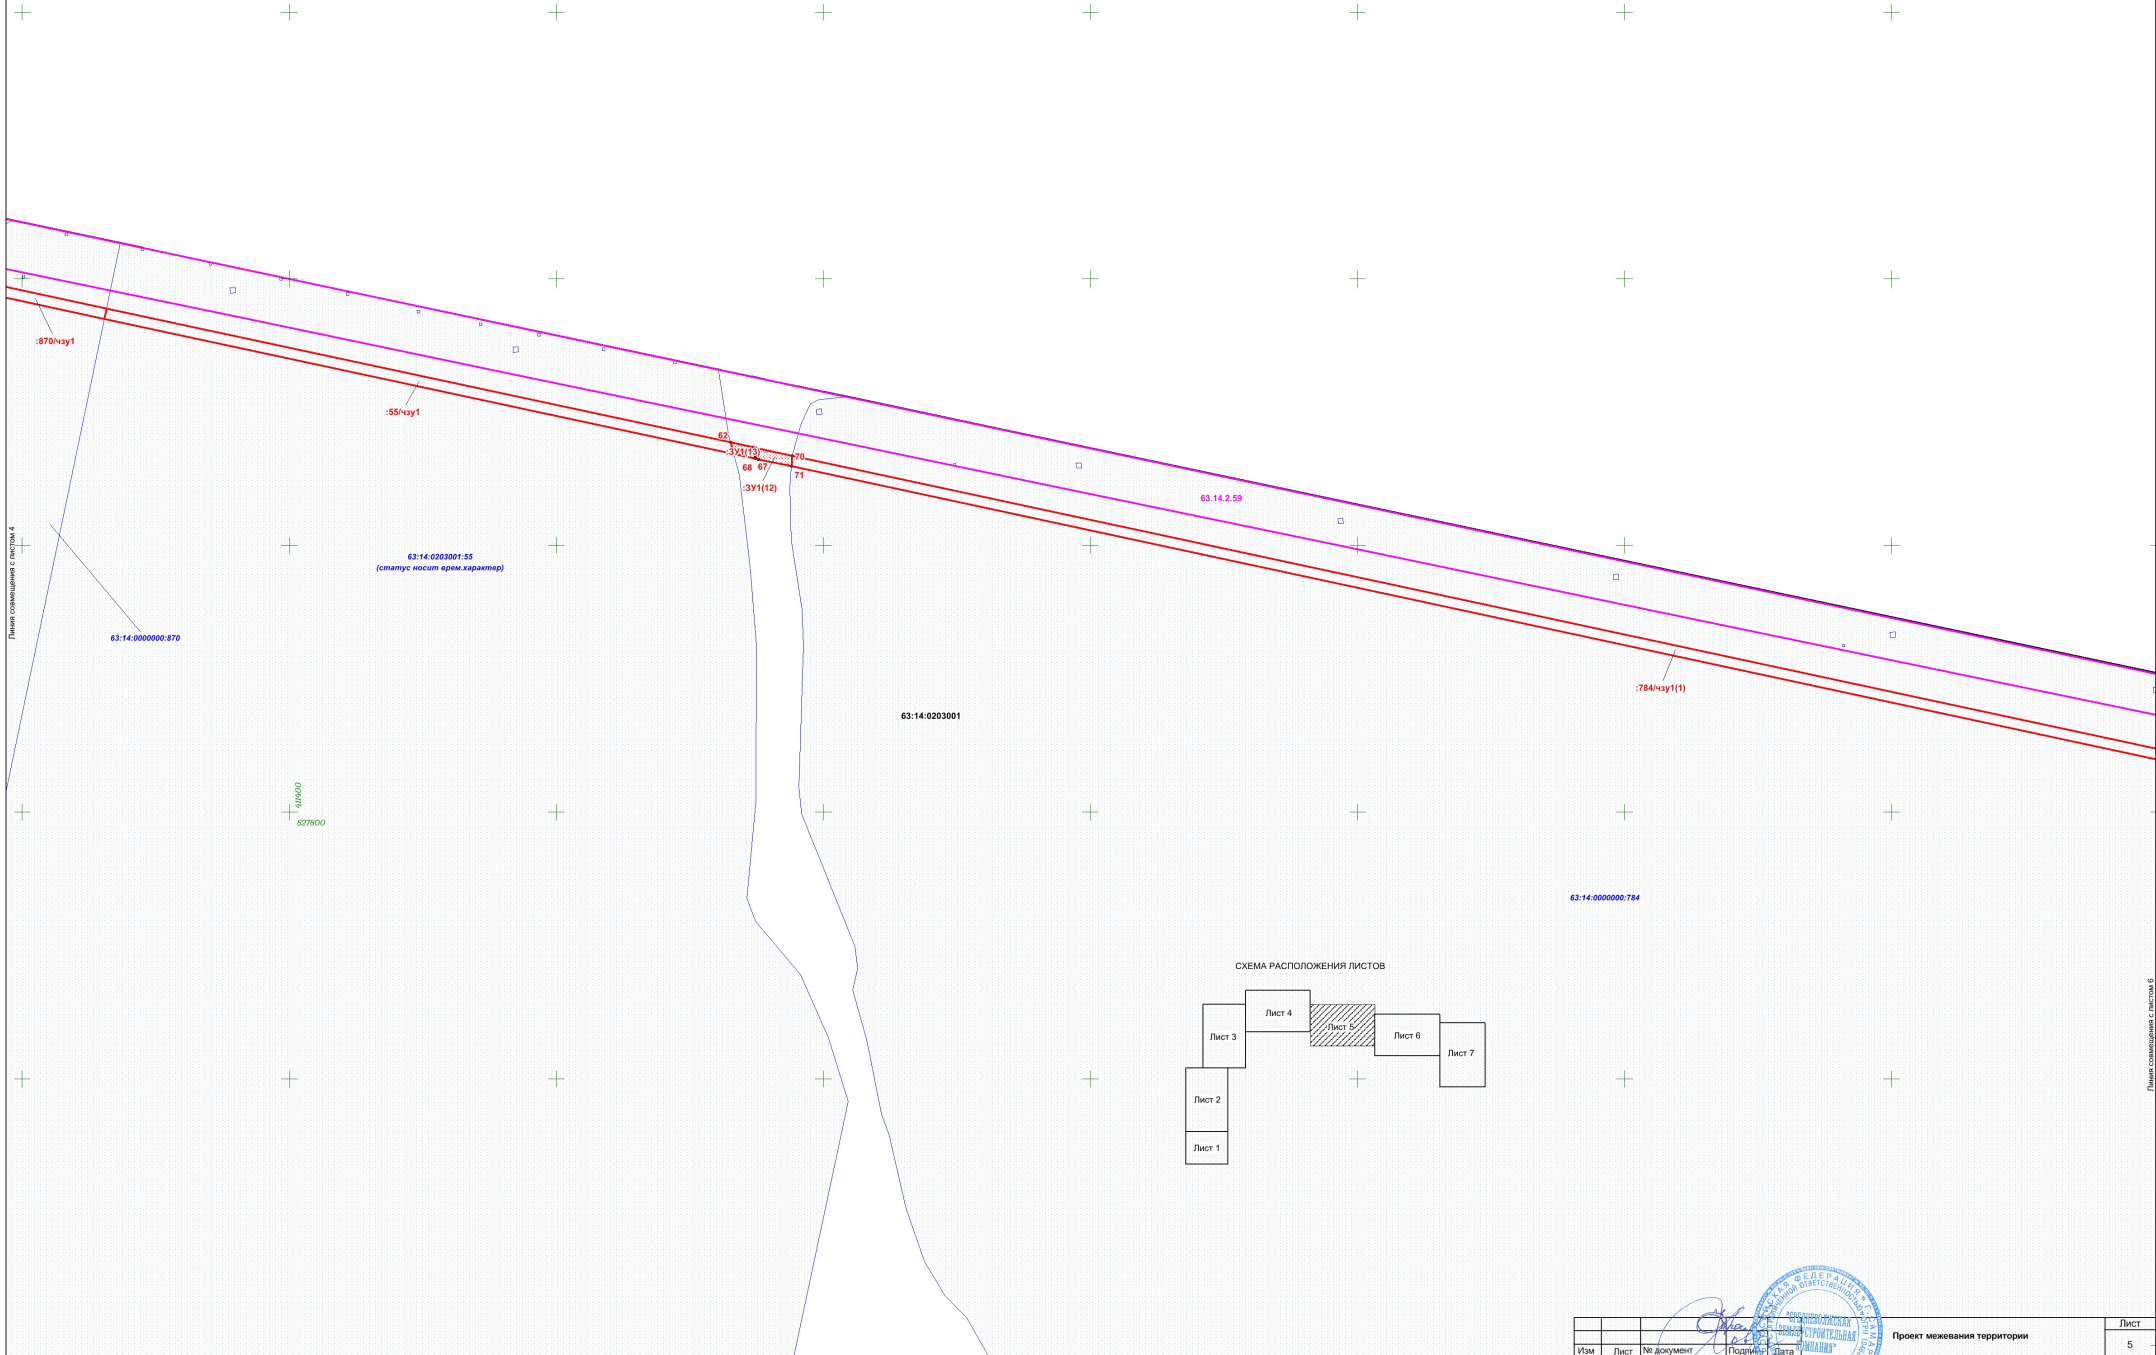

Линия совмещена с листом 4

Линия совмещена с листом 6

СХЕМА РАСПОЛОЖЕНИЯ ЛИСТОВ

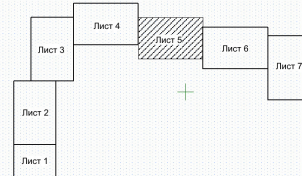

Изм.	Лист	№ документа	Подпись	Дата	Проект межевания территории	Лист
						5

