


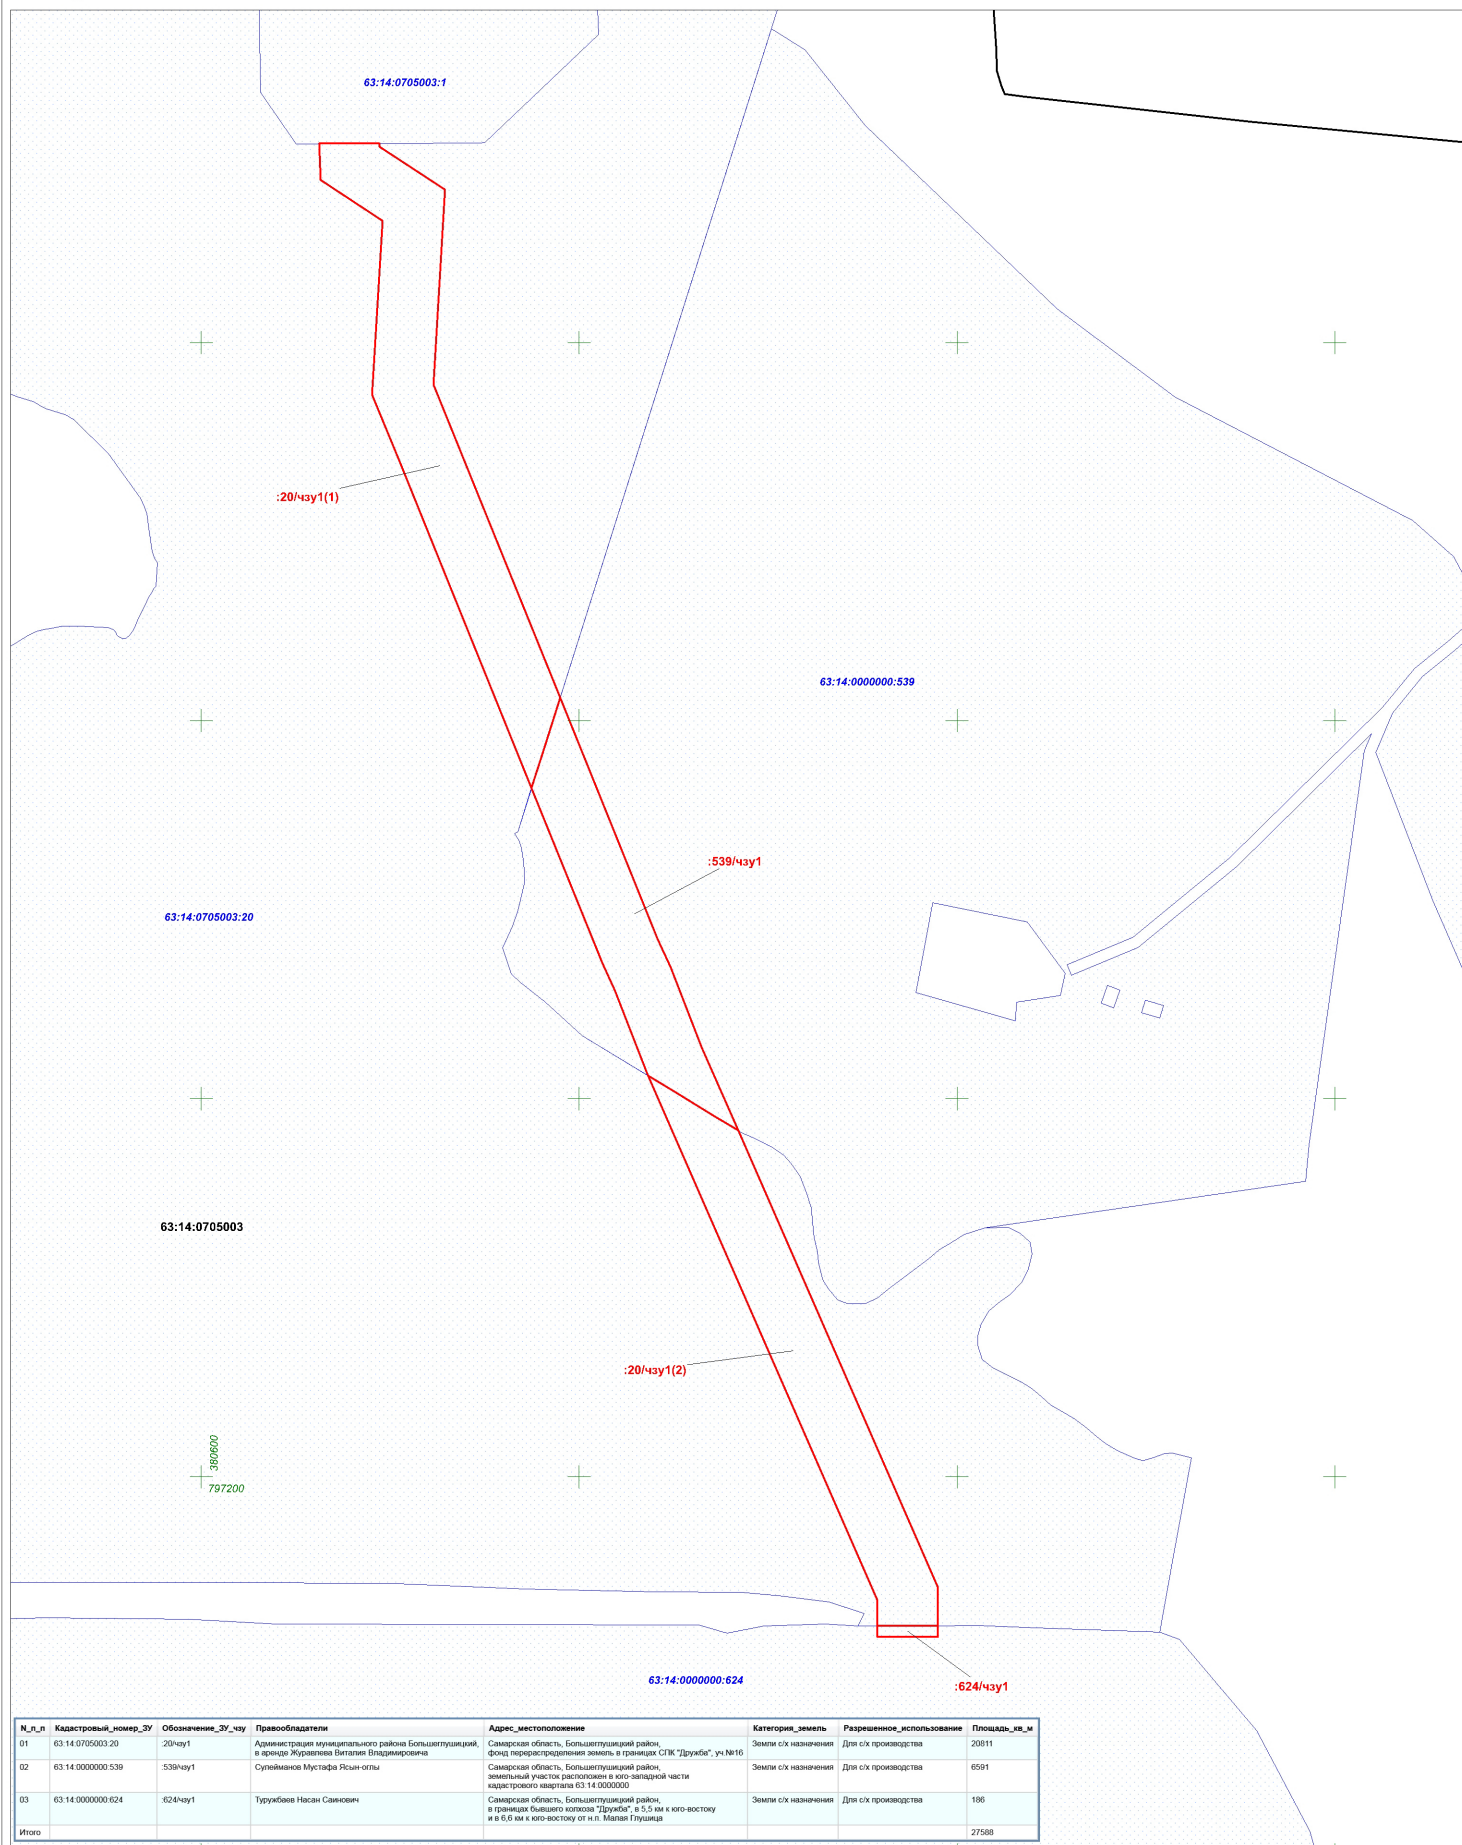

Чертеж межевания территории для строительства объекта АО "РИТЭК"
 "Техническое перевооружение нефтесборного коллектора от АГЗУ № 1Крюковского месторождения до ПНН "Крюковский"
 в границах сельского поселения Малая Глушица муниципального района Большеглушицкий Самарской области



N_л_п	Кадастровый_номер_ЗУ	Обозначение_ЗУ_чзу	Правообладатели	Адрес_местоположение	Категория_земель	Разрешенное_использование	Площадь_кв_м
01	63.14.0705003.20	:20/чзу1	Администрация муниципального района Большеглушицкий и аренде Журавлева Виталия Владимировича	Самарская область, Большеглушицкий район, фонд перераздачи земель в границах СПК "Дружба", уч.№16	Земли с/х назначения	Для с/х производства	20811
02	63.14.0000000.539	:539/чзу1	Султаново Мустафа Ясын-оглы	Самарская область, Большеглушицкий район, земельный участок расположен в юго-западной части кадастрового квартала 63.14.0000000	Земли с/х назначения	Для с/х производства	6591
03	63.14.0000000.624	:624/чзу1	Туруйбаев Насан Самиевич	Самарская область, Большеглушицкий район, в границах бывшего колхоза "Дружба", в 5,5 км к юго-востоку и в 6,6 км к юго-востоку от н.п. Малая Глушица	Земли с/х назначения	Для с/х производства	106
Итого							27588

Условные обозначения:

- Земельный участок (часть земельного участка) предназначенный для строительства объекта АО "РИТЭК"
- 63:14:0705003 - Граница кадастрового квартала и его номер
- 63:14:0000000:624 - Граница земельного участка и его номер

Изм Лист № документ Подпись Дата Директор Прощалькина Е.В. Ховрин Н.А.  				Проект межевания территории ООО "Средневолжская землеустроительная компания" г. Самара		
Проект межевания территории Графическая часть (чертеж межевания территории) М 1:2000				ПП	1	1

Проект межевания территории для строительства объекта АО "РИТЭК"
 "Техническое перевооружение нефтесборного коллектора от АГЗУ № 1
 Крюковского месторождения до ПНН "Крюковский"
 в границах сельского поселения Малая Глушица
 муниципального района Большеглушицкий Самарской области