


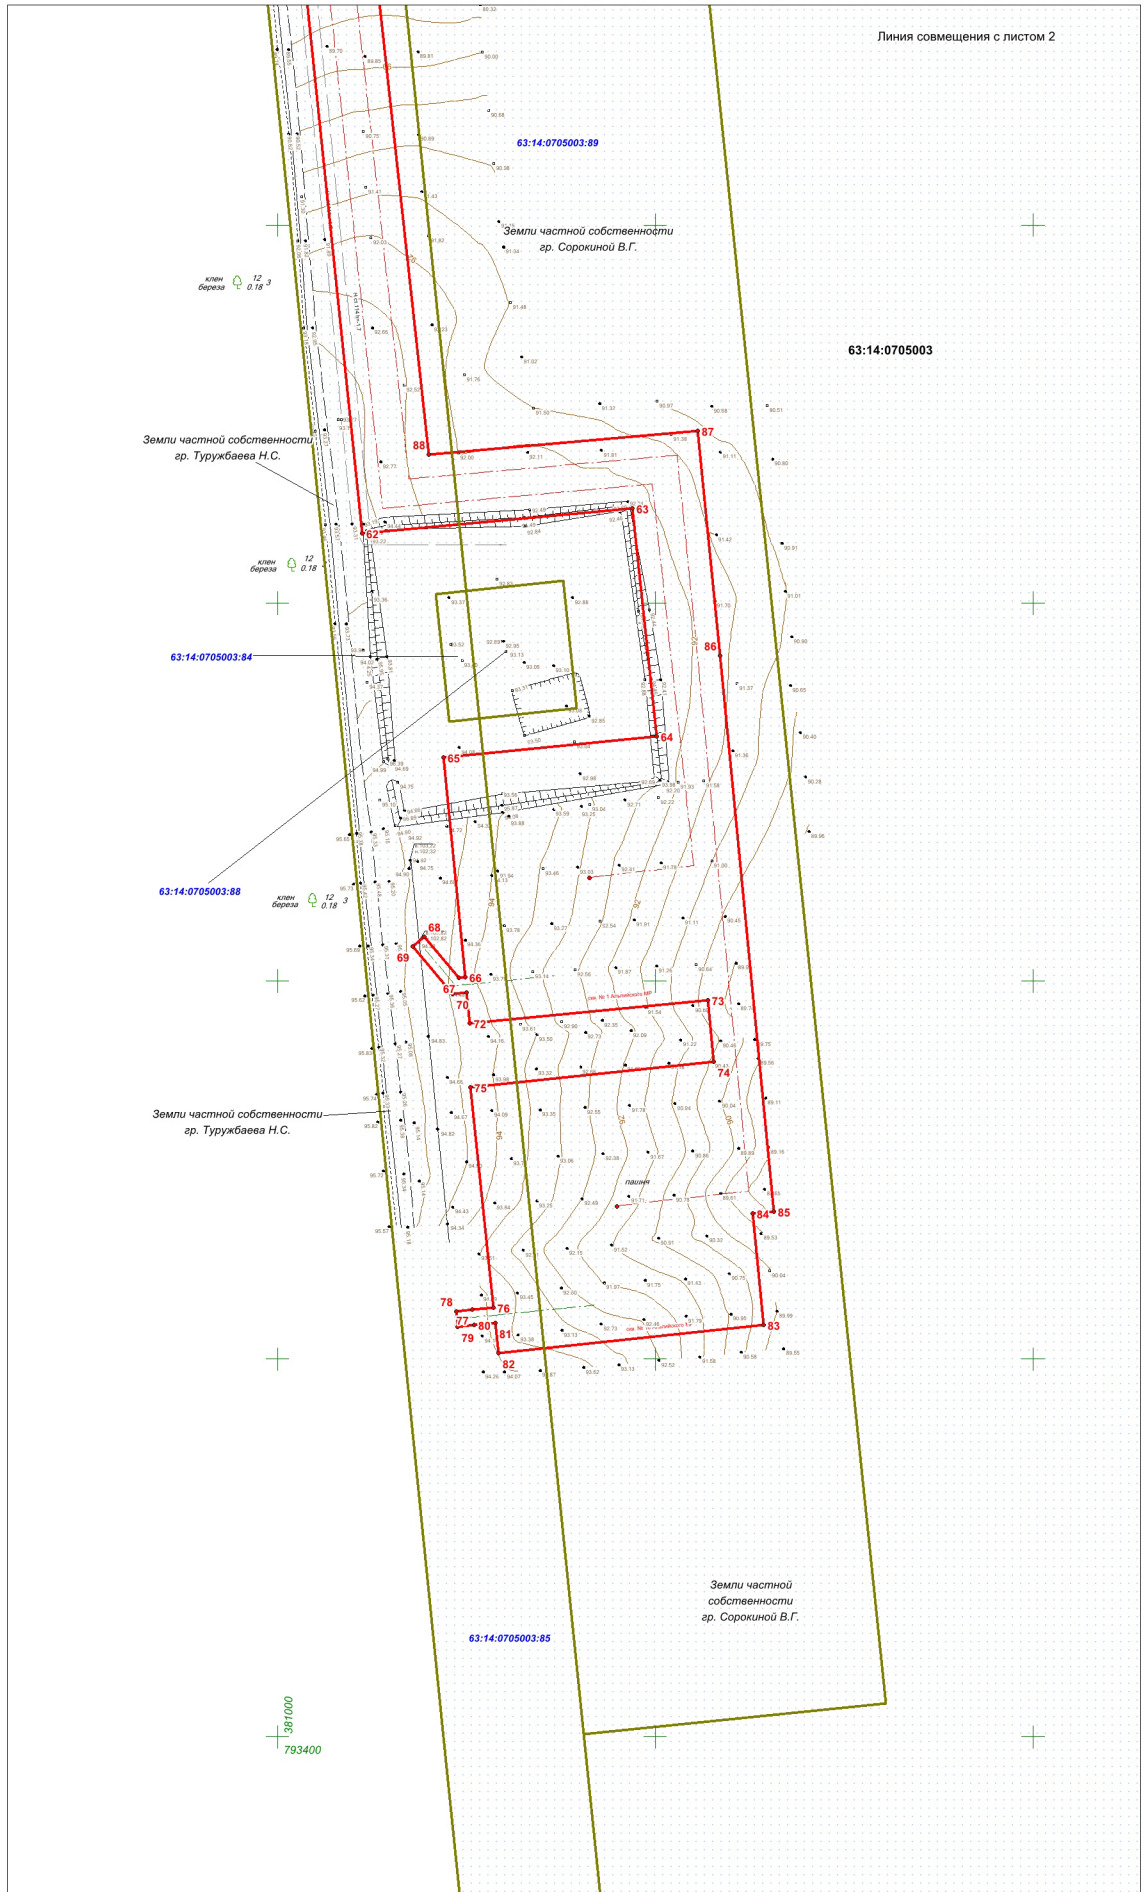


Чертеж планировки территории для строительства объекта АО "РИТЭК"
 «Обустройство скважин №№ 1, 14, 15, 16 Альгийского месторождения»
 в границах сельского поселения Малая Глушица
 муниципального района Большеглушицкий Самарской области



Линия совмещения с листом 2

Схема расположения листов

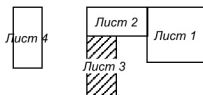

Условные обозначения, каталог координат обозначены на листе 1

Изм	Лист	№ документ	Подпись	Дата

Проект планировки территории
(основная часть)

Лист
3