



Чертеж планировки территории для строительства объекта АО "Самаранефтегаз"
410271 «Сбор нефти и газа со скважины № 71 Западно-Шильского месторождения»
в границах сельского поселения Александровка муниципального района Большеглушицкий Самарской области


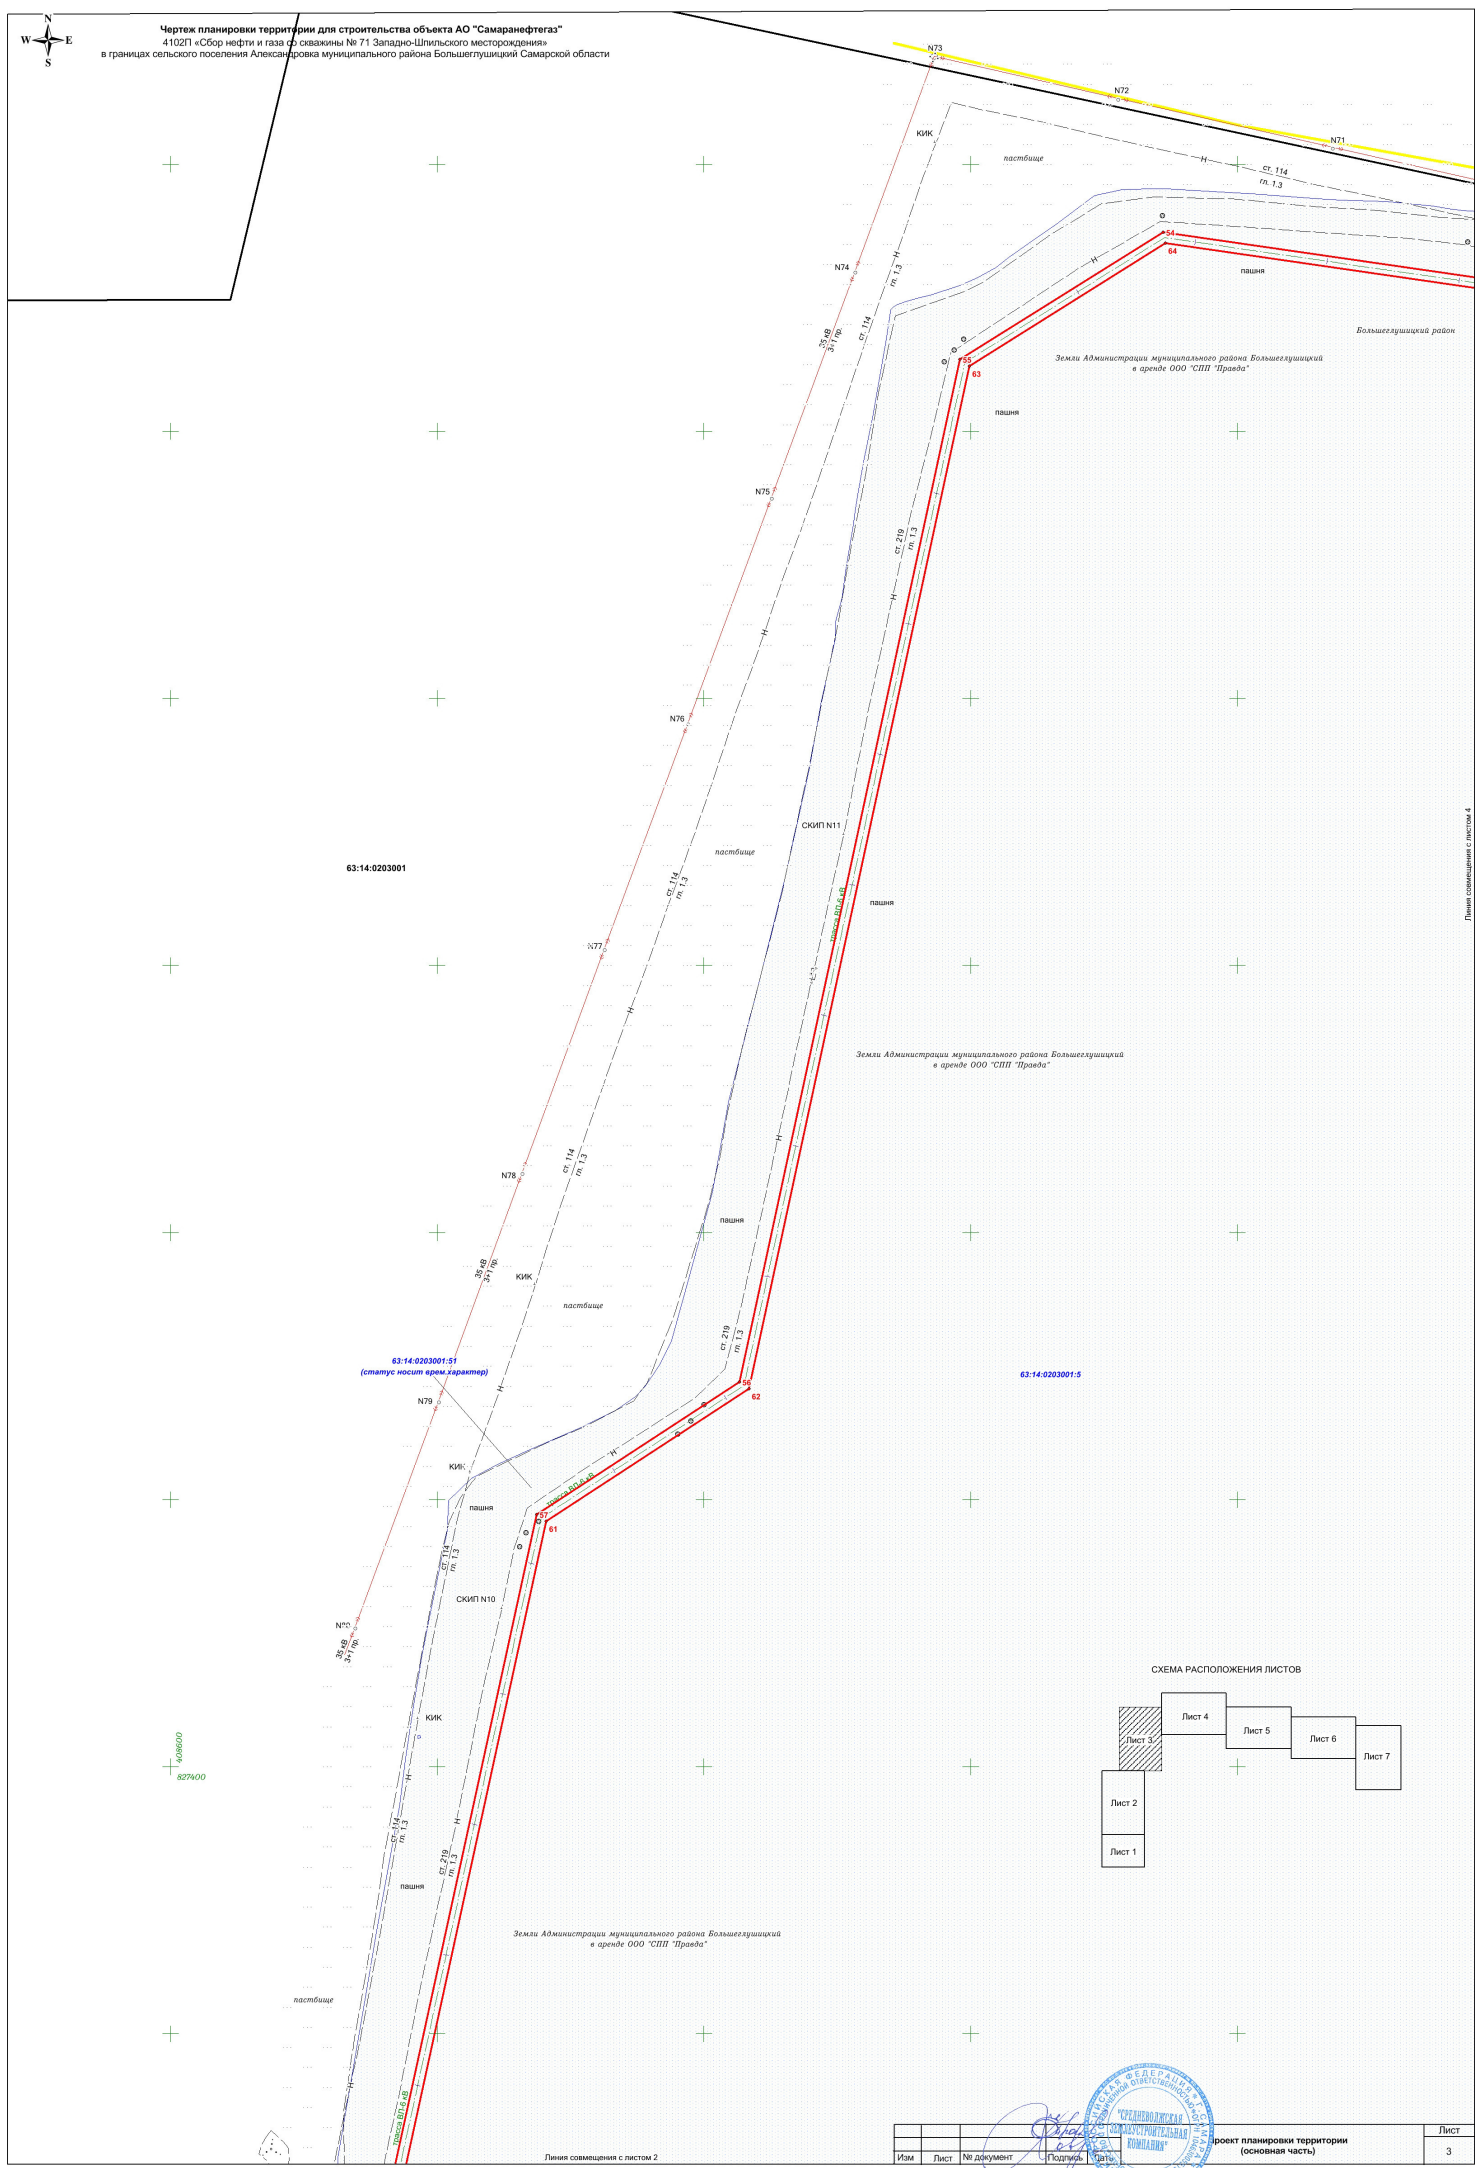


СХЕМА РАСПОЛОЖЕНИЯ ЛИСТОВ



Линия совмещения с листом 2

Изм.	Лист	№ документа	Подпись	Дата	Лист
					3

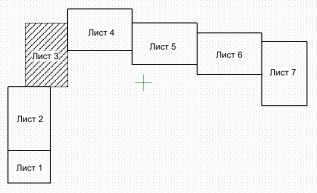

Проект планировки территории (основная часть)

Линия совмещения с листом 4