



Чертеж планировки территории для строительства объекта АО "Самаранефтегаз"  
 4102П «Сбор нефти и газа со скважины № 71 Западно-Шильского месторождения»  
 в границах сельского поселения Александровка муниципального района Большеглушицкий Самарской области


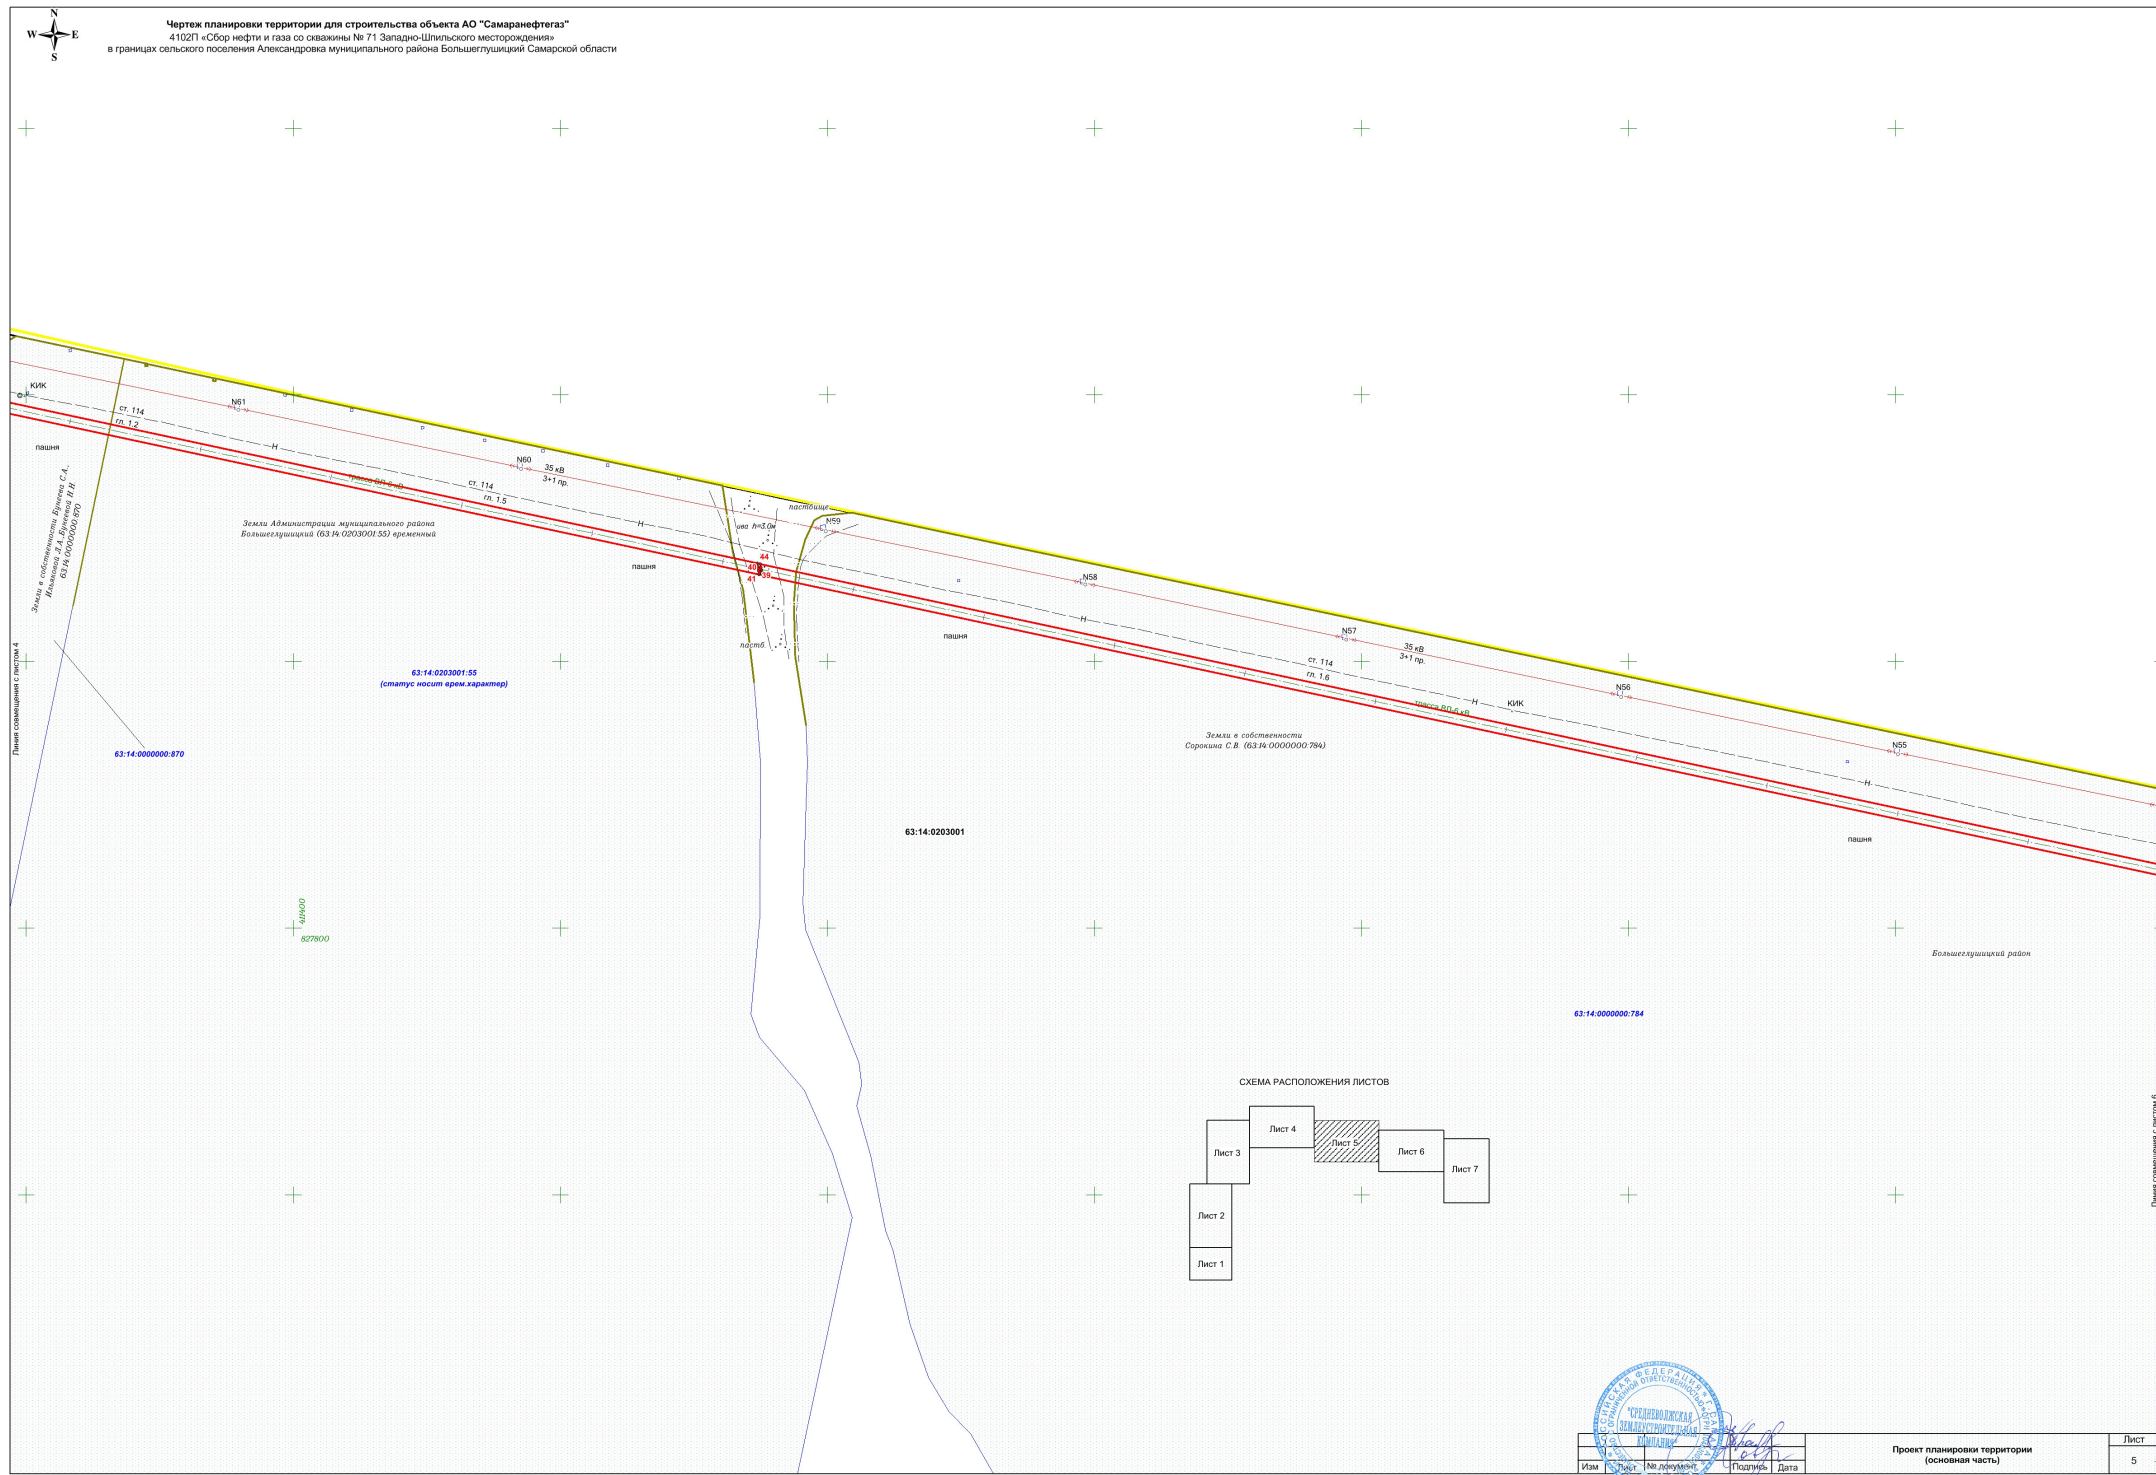


СХЕМА РАСПОЛОЖЕНИЯ ЛИСТОВ

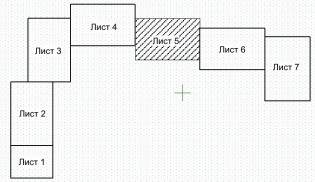

Изм.	№ документа	Подпись	Дата	Проект планировки территории (основная часть)	Лист
					5

Линия совмещена с листом 4

Линия совмещена с листом 6