




Чертеж планировки территории для строительства объекта АО "РИТЭК"
 "Техническое перевооружение нефтесборного коллектора от АГЗУ № 1 Крюковского месторождения до ПНН "Крюковский"
 в границах сельского поселения Малая Глушица муниципального района Большеглушицкий Самарской области

Обзорная схема М 1:150000

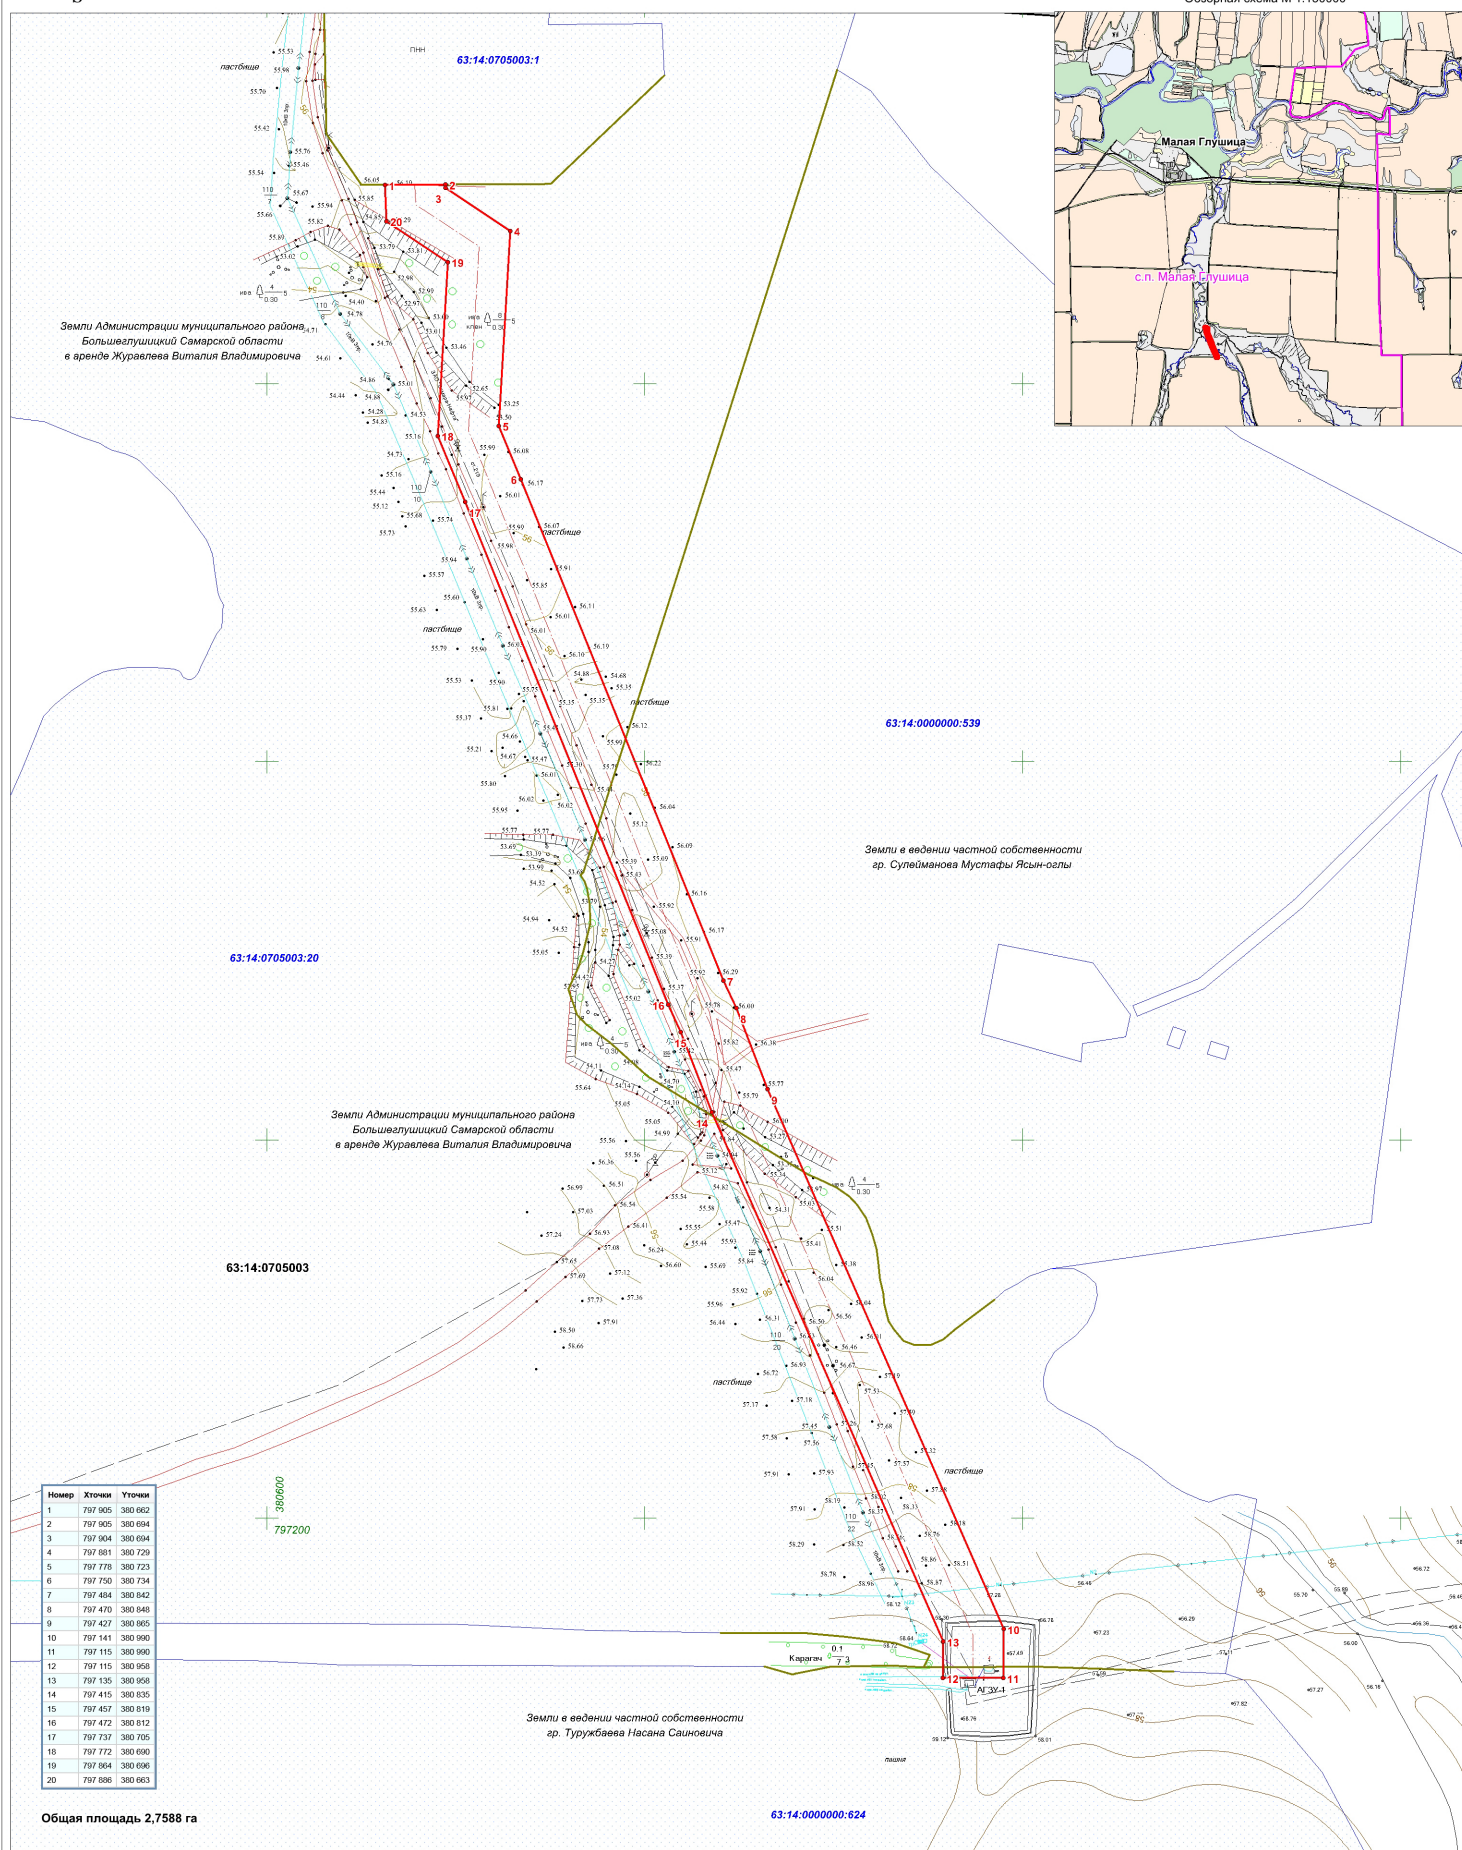

Земли Администрации муниципального района
 Большеглушицкий Самарской области
 в аренде Журавлева Виталия Владимировича

Земли в евидении частной собственности
 гр. Сулейманова Мустафы Ясыни-оглы

Земли Администрации муниципального района
 Большеглушицкий Самарской области
 в аренде Журавлева Виталия Владимировича

Земли в евидении частной собственности
 гр. Туружбева Насана Саиновича

№	Хочим	Уточни
1	797 905	380 662
2	797 905	380 694
3	797 904	380 694
4	797 881	380 729
5	797 778	380 723
6	797 750	380 734
7	797 484	380 662
8	797 470	380 548
9	797 427	380 865
10	797 141	380 990
11	797 115	380 990
12	797 115	380 958
13	797 135	380 958
14	797 415	380 635
15	797 457	380 619
16	797 472	380 612
17	797 737	380 705
18	797 772	380 690
19	797 864	380 696
20	797 886	380 663

Общая площадь 2,7588 га

- Условные обозначения:**
- Земельный участок (часть земельного участка) предназначенный для строительства объекта АО "РИТЭК"
 - 63:14:0705003 - Граница кадастрового квартала и его номер
 - 63:14:0000000:624 - Граница земельного участка и его номер
 - - Поворотная точка границы земельного участка
 - Граница сельского поселения

Проект планировки территории для строительства объекта АО "РИТЭК" "Техническое перевооружение нефтесборного коллектора от АГЗУ № 1 Крюковского месторождения до ПНН "Крюковский" в границах сельского поселения Малая Глушица муниципального района Большеглушицкий Самарской области				
Изм	Лист	№ документ	Подпись	Дата
	Директор	Ховрин Н.А.		
Проект планировки территории (основная часть)				Стадия Лист Листов ПП 1 1
Графическая часть (чертеж планировки территории) М 1:2000				ООО "Средневолжская землеустроительная компания" г. Самара