


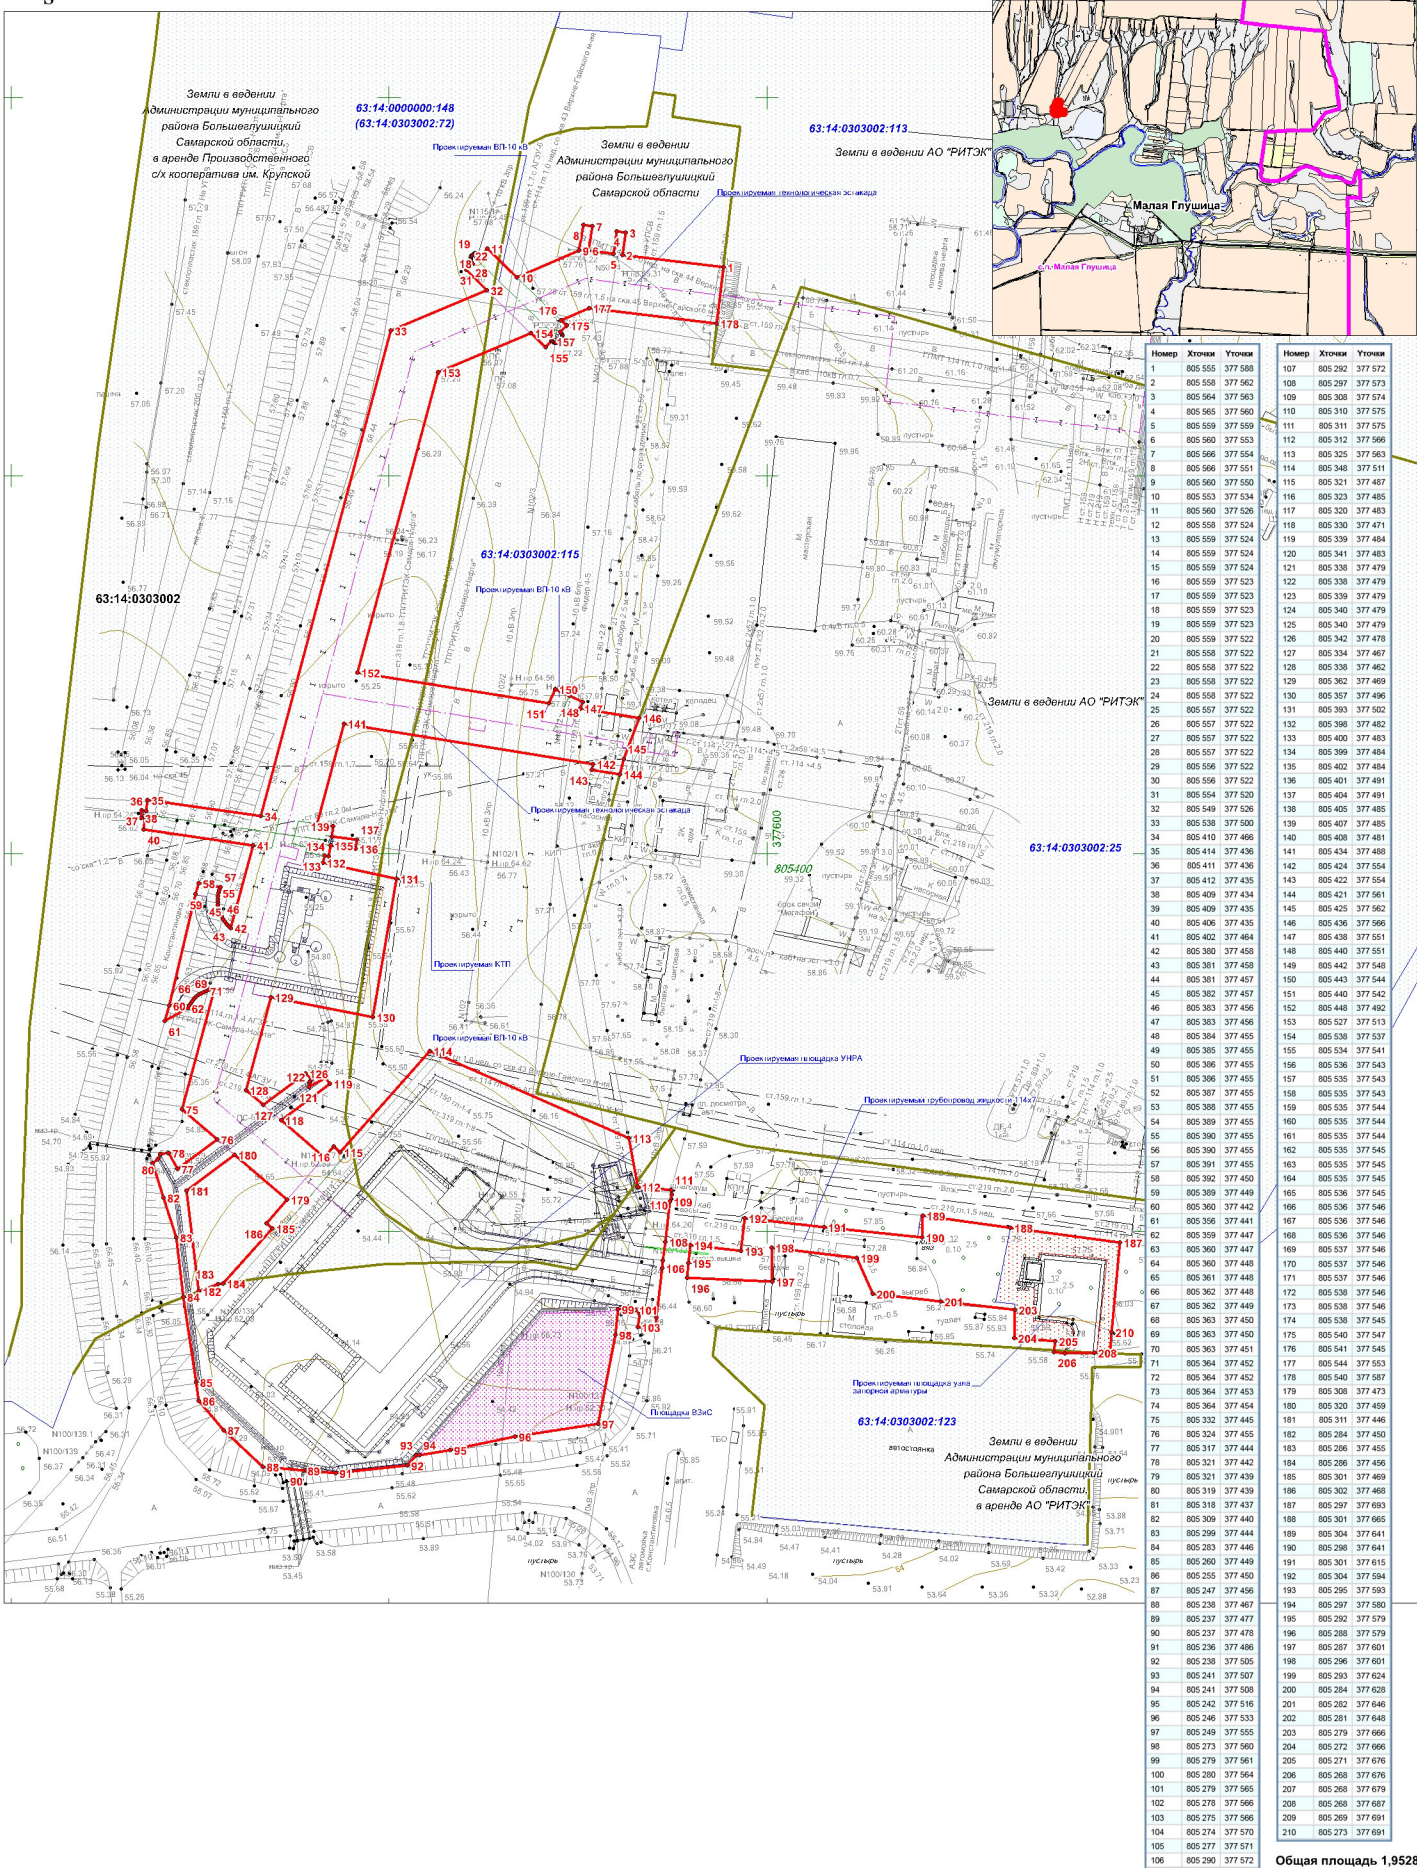

Чертеж планировки территории для строительства объекта АО "РИТЭК"
 "Техническое и технологическое перевооружение УПСВ "Константиновская" Установка нагрева рабочего агента (УНРА)
 в границах сельского поселения Малая Глушица муниципального района Большеглушицкий Самарской области"

Обзорная схема М 1:100000



- Условные обозначения:**
- Земельный участок (часть земельного участка) предназначенный для строительства объекта АО "РИТЭК"
 - Граница кадастрового квартала и его номер
 - Граница земельного участка и его номер
 - - Поворотная точка границы земельного участка
 - Граница сельского поселения

| | | | | | | |
|--|--|--|--|--|------|--------|
| Изм Лист № документ Подпись Дата Исполнитель Прощалякина Е.В. Директор Ховрин Н.А. | | | | Проект планировки территории (основная часть) | | |
| | | | | Стадия | Лист | Листов |
| | | | | ПП | 1 | 1 |
| | | | | ООО "Средневолжская землеустроительная компания" г. Самара | | |

Общая площадь 1,9528 га

