

Приложение № 1
к решению Собрания представителей
сельского поселения Большая Глушица
муниципального района Большеглушицкий
Самарской области № 154 от 20.03.2018 г.

Схема расположения земельного участка на кадастровом плане территории
(П1 – Сх2)

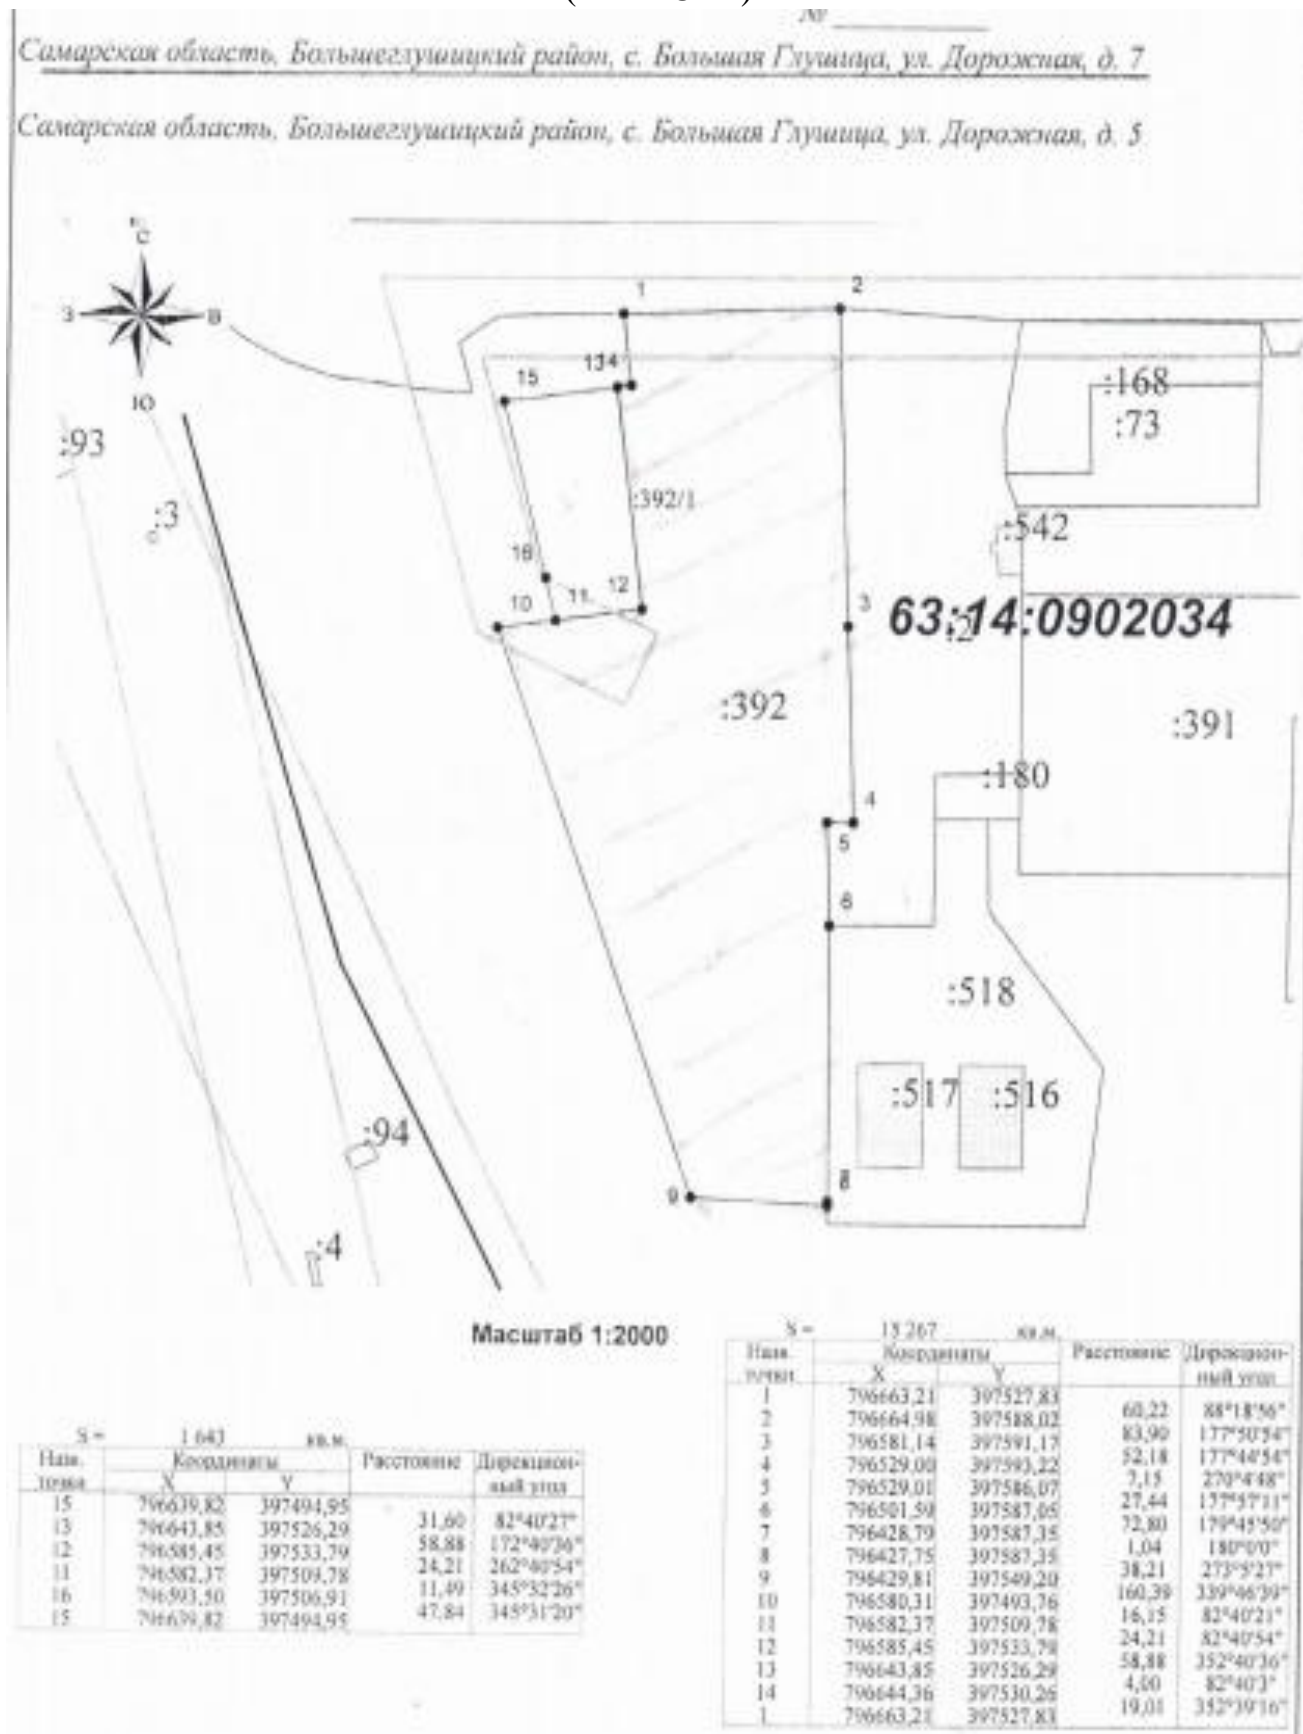


Схема расположения земельного участка на кадастровом плане территории
 (Сх1 – Ж1)

