

Схема расположения земельного участка на кадастровом плане территории
(Ж1 – О1)

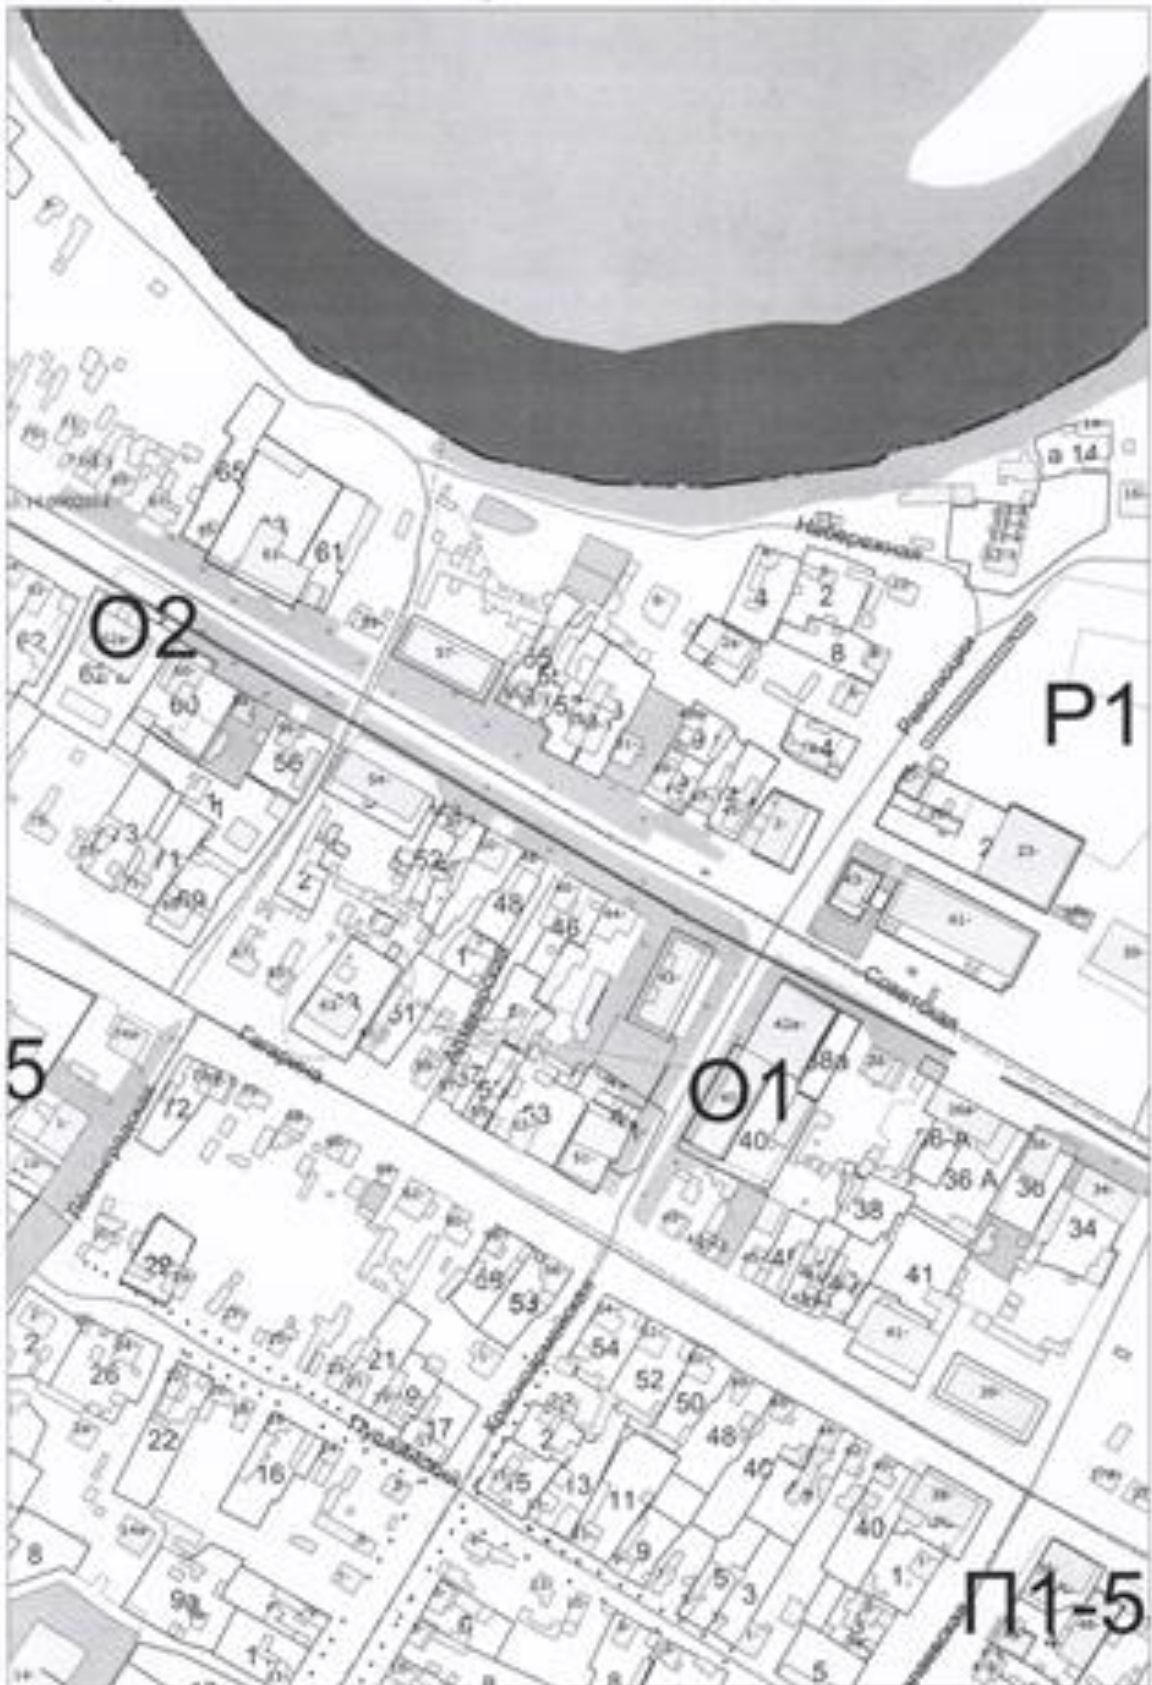


Схема расположения земельного участка на кадастровом плане территории
 (П1 – Ж1)

