



Приложение № 1
к решению Собрания представителей
сельского поселения Большая Глушица
муниципального района Большеглушицкий
Самарской области № 115 от 17.10.2017 г.

Схема расположения земельного участка на кадастровом плане территории
(П1 – Ж1)

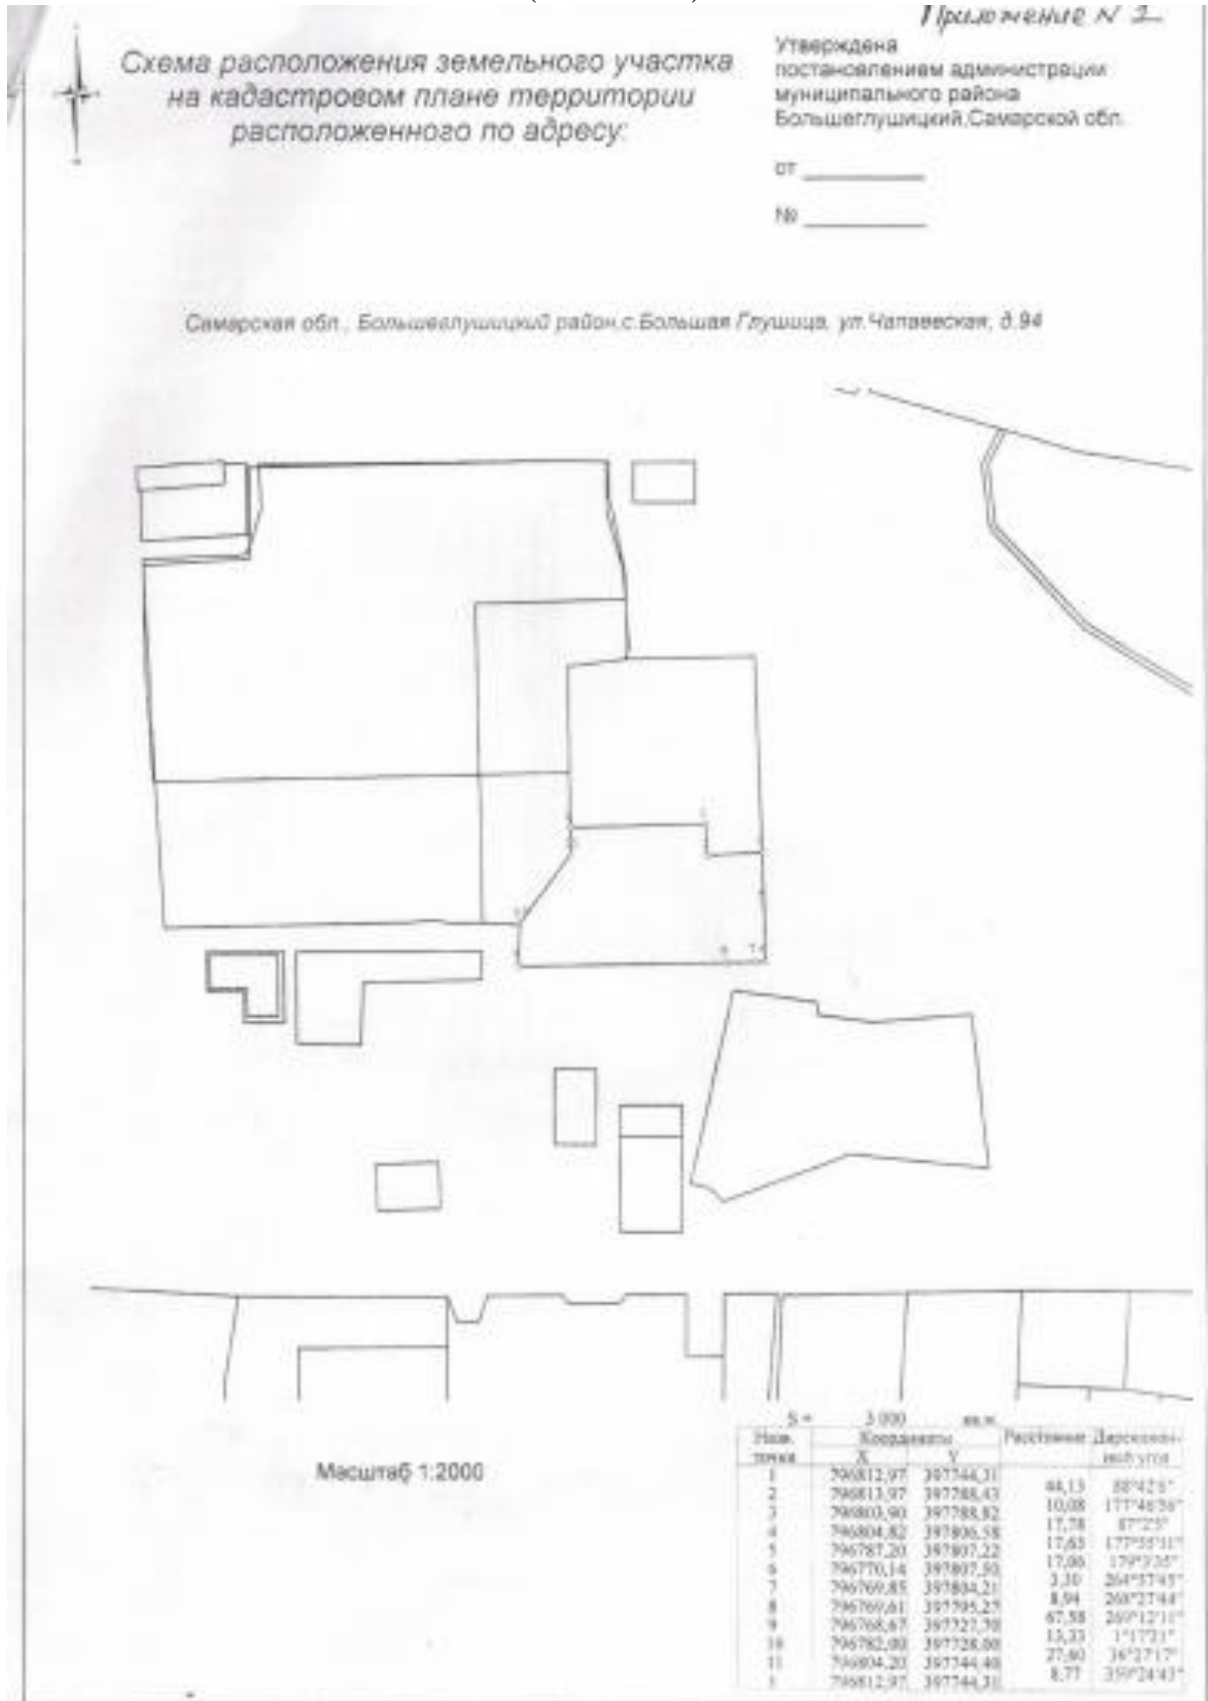


Приложение № 2
к решению Собрания представителей
сельского поселения Большая Глушица
муниципального района Большеглушицкий
Самарской области № 115 от 17.10.2017 г.

Схема расположения земельного участка на кадастровом плане территории
(Сх1 – Ж1)

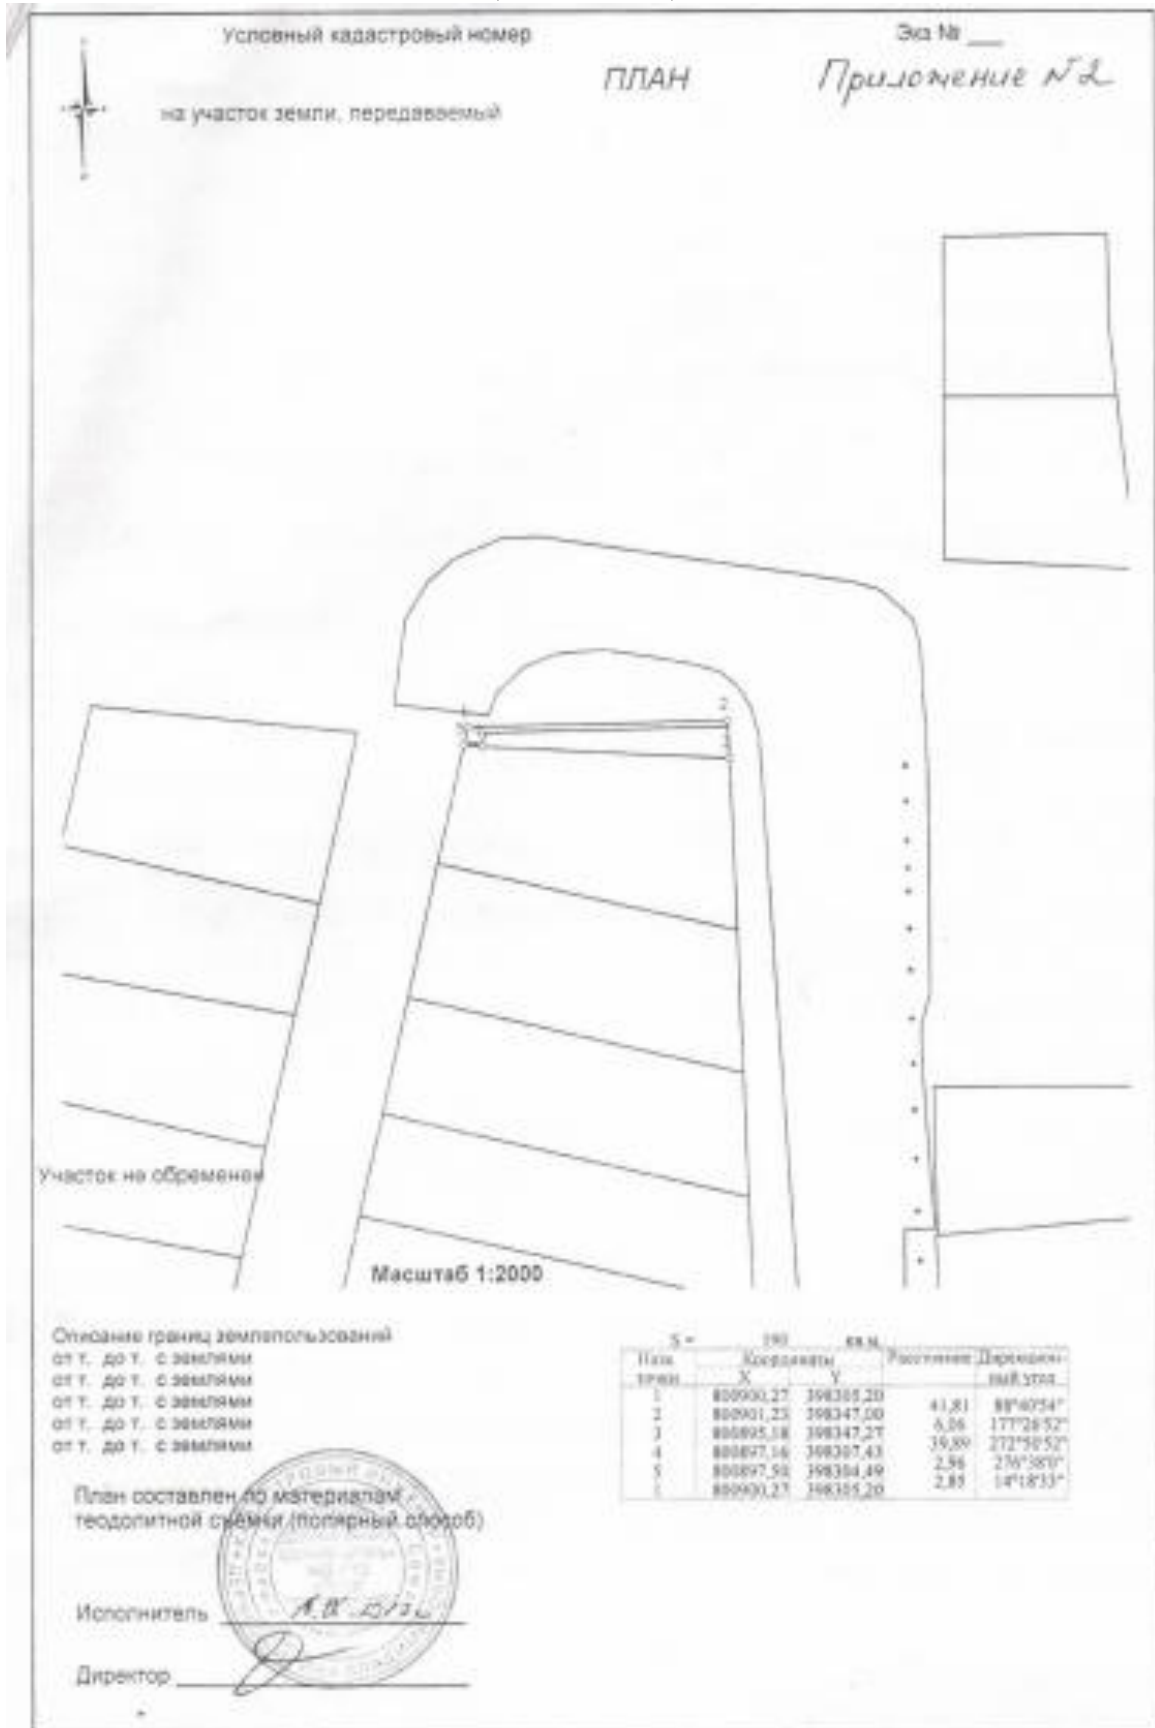


Приложение № 3
к решению Собрания представителей
сельского поселения Большая Глушица
муниципального района Большеглушицкий
Самарской области № 115 от 17.10.2017 г.

Схема расположения земельного участка на кадастровом плане территории
(Ж1 – П1)

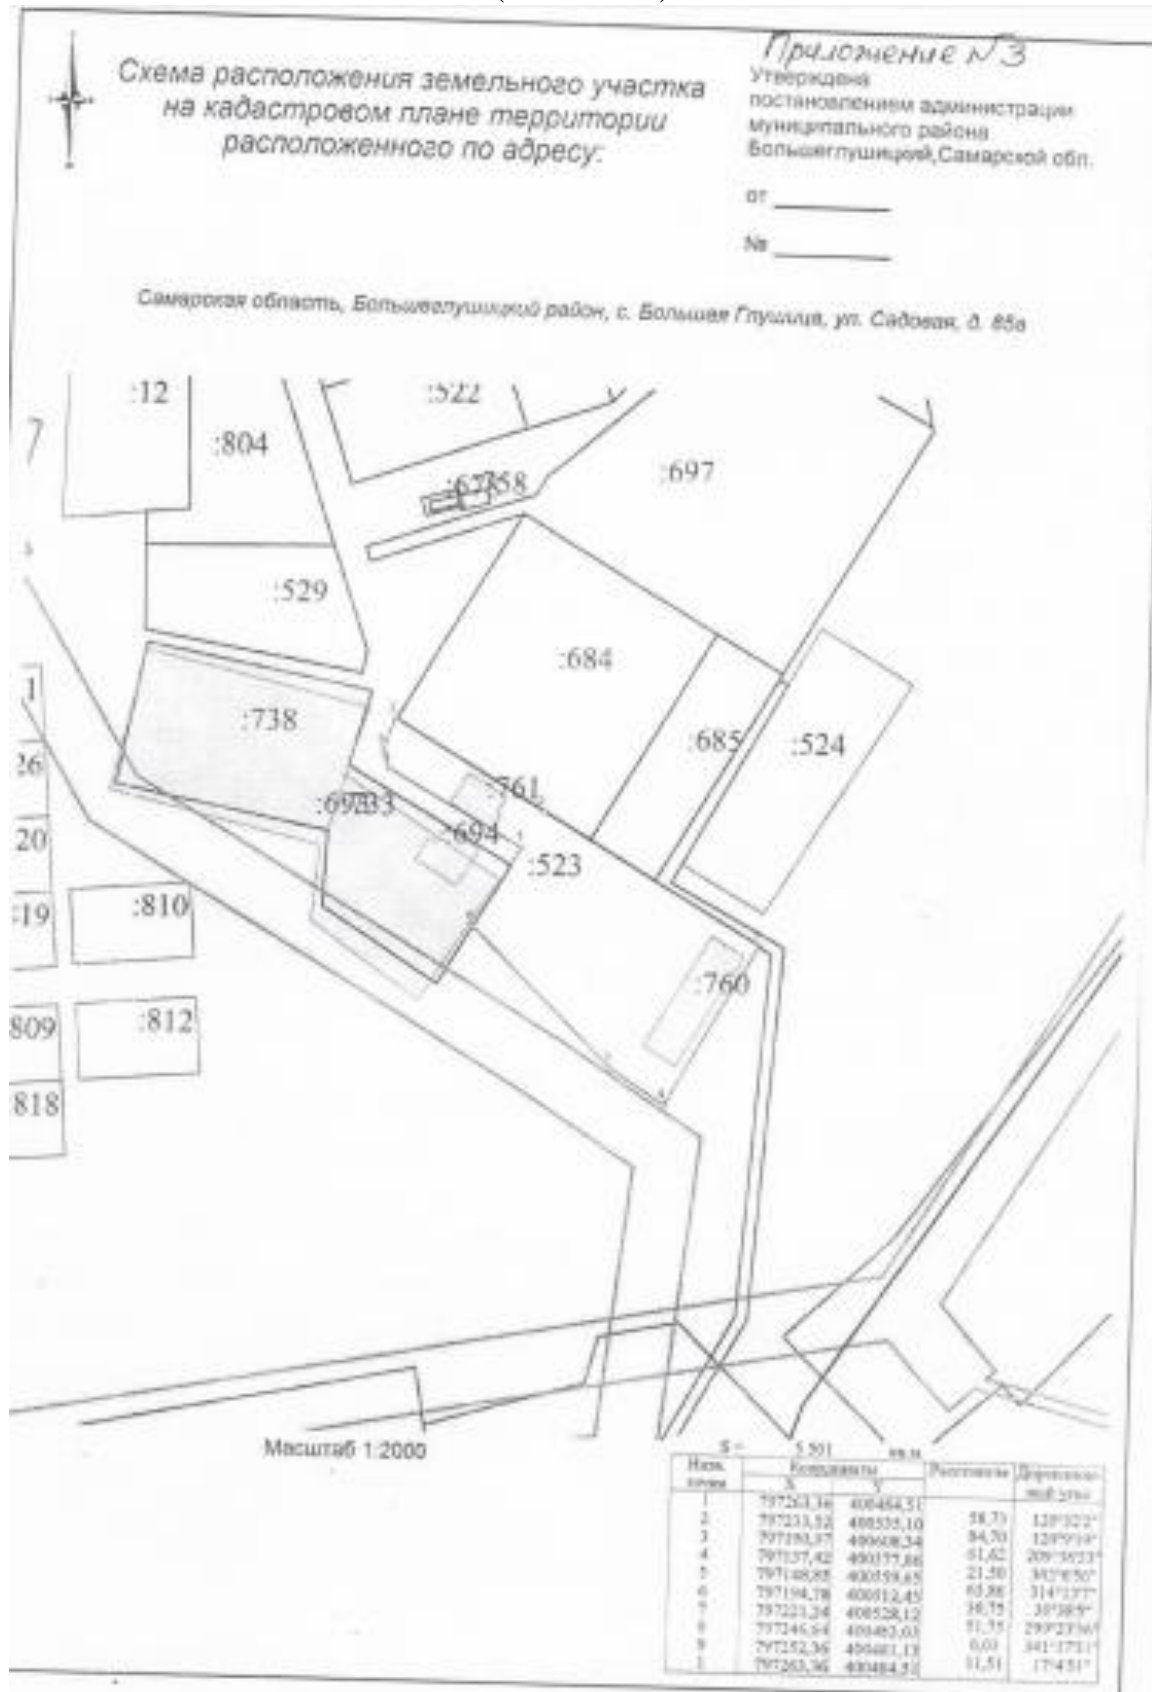

Приложение № 4
к решению Собрания представителей
сельского поселения Большая Глушица
муниципального района Большеглушицкий
Самарской области № 115 от 17.10.2017 г.

Схема расположения земельного участка на кадастровом плане территории
(Сх1 – П1)

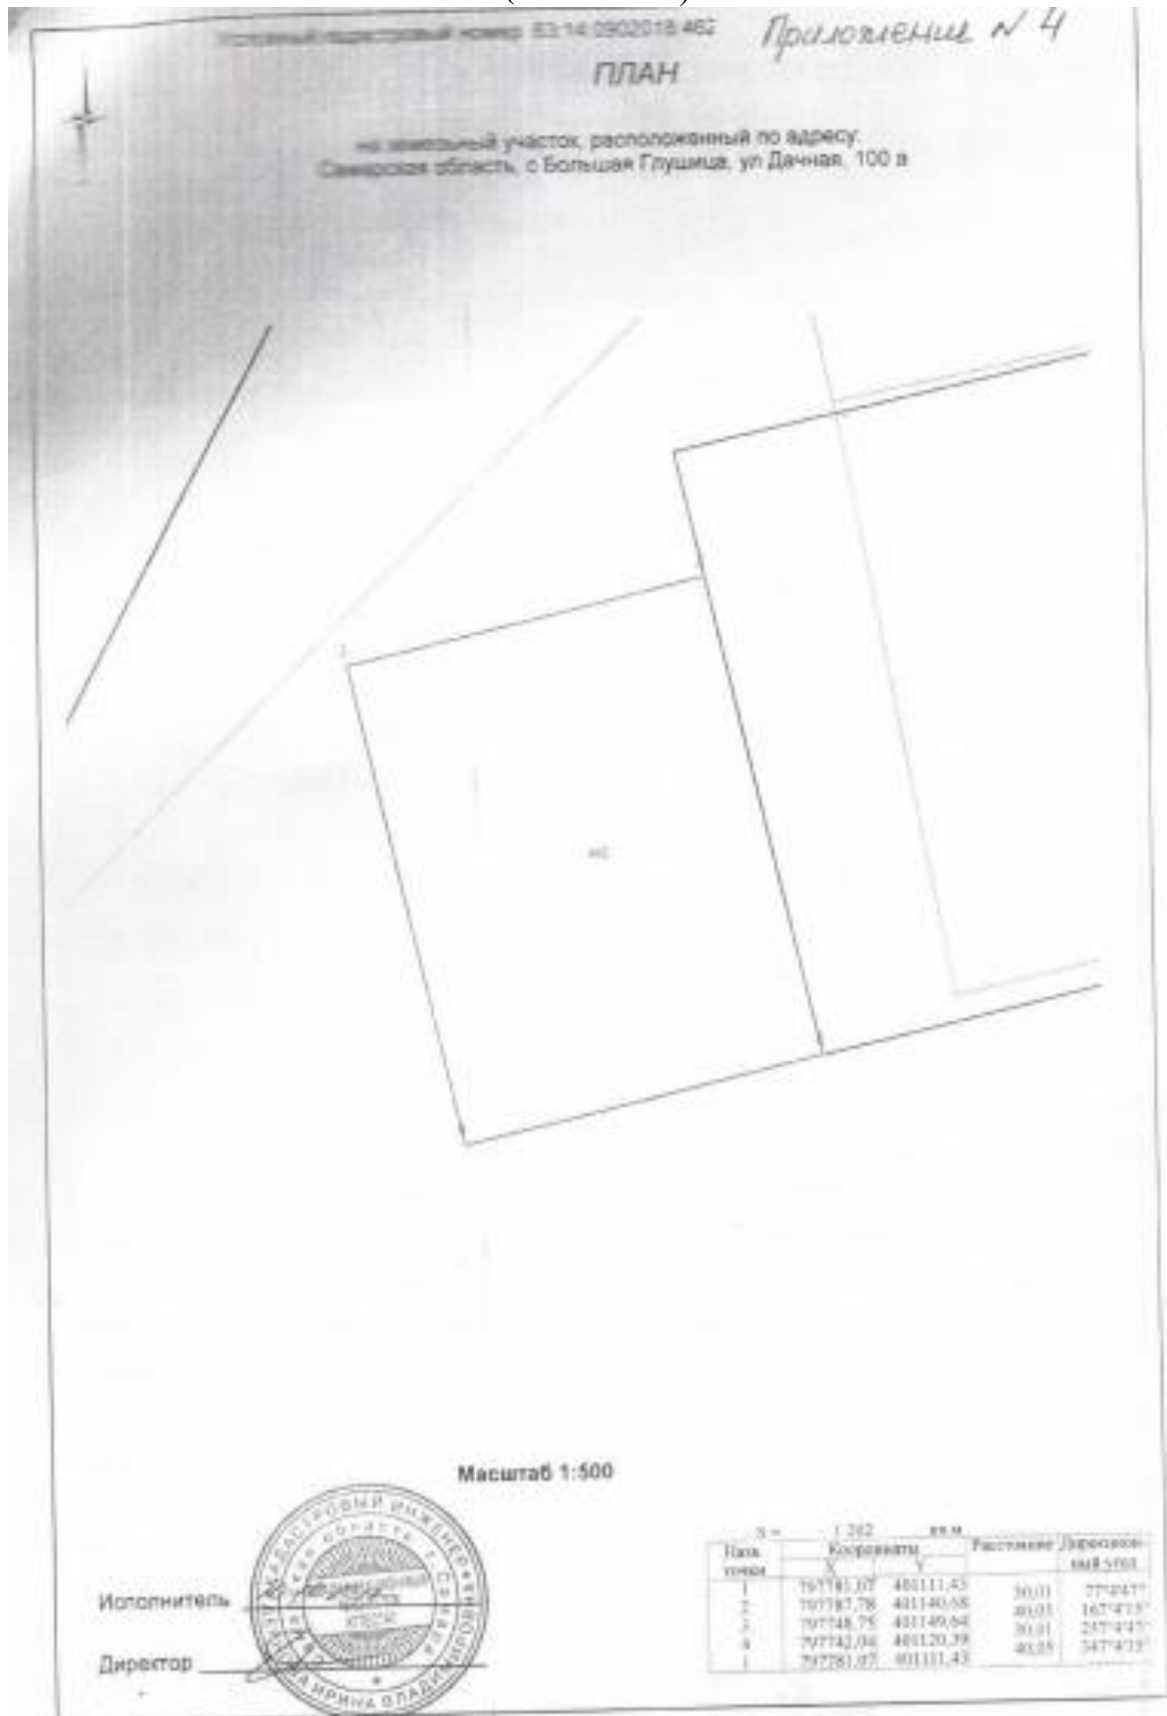

Приложение № 5
 к решению Собрания представителей
 сельского поселения Большая Глушица
 муниципального района Большеглушицкий
 Самарской области № 115 от 17.10.2017 г.

Схема расположения земельного участка на кадастровом плане территории
 (P1 – O1)

