



**СОБРАНИЕ ПРЕДСТАВИТЕЛЕЙ
СЕЛЬСКОГО ПОСЕЛЕНИЯ
БОЛЬШАЯ ГЛУШИЦА
МУНИЦИПАЛЬНОГО РАЙОНА
БОЛЬШЕГЛУШИЦКИЙ
САМАРСКОЙ ОБЛАСТИ
Третьего созыва**

**РЕШЕНИЕ №276
от 06 августа 2020 года**

О внесении изменений в правила землепользования и застройки сельского поселения Большая Глушица муниципального района Большеглушицкий Самарской области в отношении земельного участка расположенного по адресу: Самарская область, Большеглушицкий район, п.Морец, ул.Ударная, S= 3000 кв.м., согласно схеме Приложения 1.

В целях создания правовой основы для условий устойчивого развития территории муниципального образования, обеспечения прав и законных интересов физических и юридических лиц, в том числе правообладателей земельных участков и объектов капитального строительства, создания правовой, методической и информационной основы для последовательного развития современной системы градорегулирования, использование современных технологий в планировании развития и управлении процессами обустройства и застройки территории поселения, руководствуясь Федеральным законом Российской Федерации от 29.12.2004 № 190-ФЗ «Градостроительный кодекс Российской Федерации», Федеральным законом «Об общих принципах организации местного самоуправления, в Российской Федерации» 06.10.2003 года № 131-ФЗ, нормативными положениями Устава сельского поселения Большая Глушица муниципального района Большеглушицкий Самарской области, Собрание представителей сельского поселения Большая Глушица муниципального района Большеглушицкий Самарской области

РЕШИЛО:

1. Внести в Правила землепользования и застройки сельского поселения Большая Глушица муниципального района Большеглушицкий Самарской области, а именно в карту градостроительного зонирования поселения, следующие изменения:

- 1). Изменить зону Сх1 Зона сельскохозяйственных угодий на зону Ж1 Зона застройки индивидуальными жилыми домами, в отношении

земельного участка, расположенного по адресу: Самарская область, Большеглушицкий район, п. Морец, ул. Ударная, согласно следующим координатам:

Точка-1: координата X- 302018,62 координата Y-1388960,88

Точка-2: координата X- 302018,67 координата Y-1389010,88

Точка-3: координата X- 301958,68, координата Y-1389010,94

Точка-4: координата X- 301958,62, координата Y-1388960,94

Точка-1: координата X- 302018,62, координата Y-1388960,88

S= 3000 кв.м., согласно схеме Приложение 1;

3. Опубликовать данное Решение в газете «Большеглушицкие Вести», разместить на официальном интернет-сайте сельского поселения Большая Глушица муниципального района Большеглушицкий Самарской области в сети «Интернет».

4. Настоящее Решение вступает в силу после его официального опубликования.

**Председатель
Собрания представителей
сельского поселения
Большая Глушица
муниципального района
Большеглушицкий
Самарской области**



М.В. Теймуразов

**И. о. главы
сельского поселения
Большая Глушица
муниципального района
Большеглушицкий
Самарской области**



А.Е. Якупов




Схема расположения земельного участка
на кадастровом плане территории
расположенного по адресу:

Утверждена
постановлением администрации
муниципального района
Большеглушицкий, Самарской обл.

от _____

№ _____

Самарская область, Большеглушицкий район, п. Морец, ул. Ударная, д.

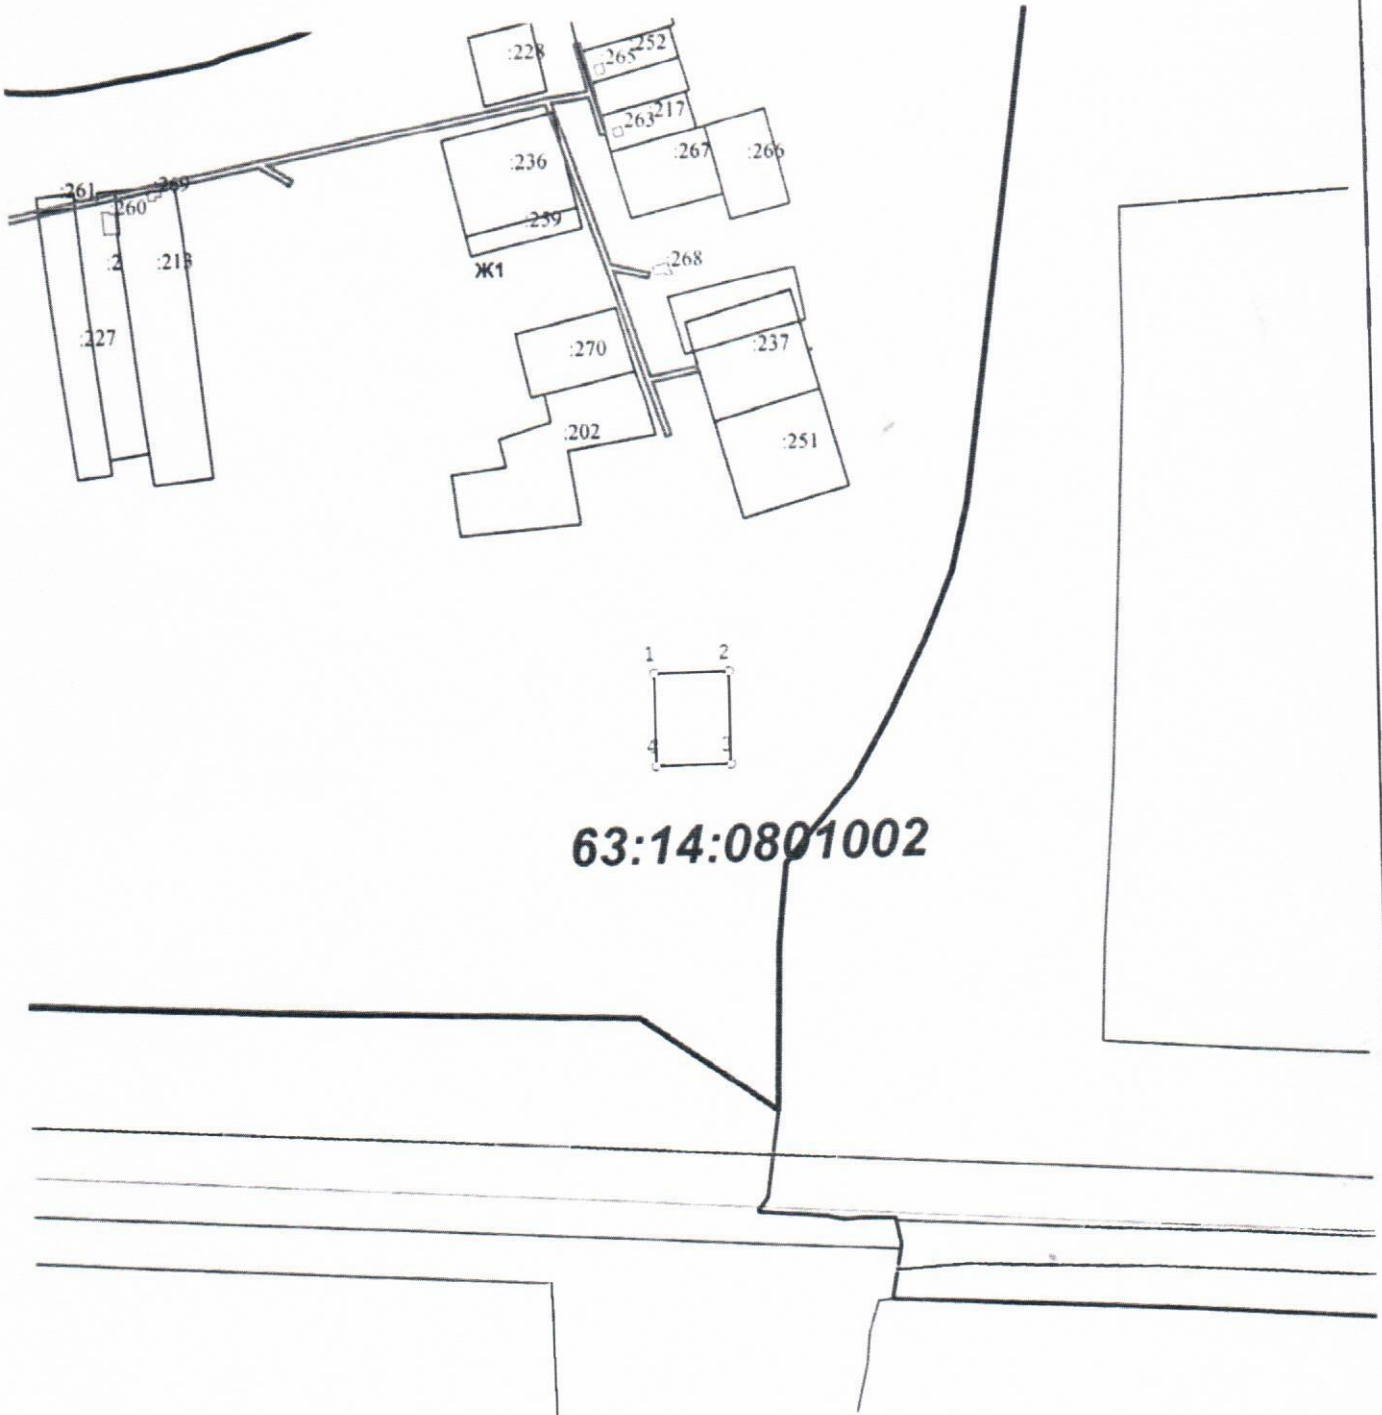

63:14:0801002

Масштаб 1:5000

S = 3 000 кв. м.

Назв. точки	Координаты		Расстояние	Дирекционный угол
	X	Y		
1	302018,62	1388960,88	50,00	89°56'34"
2	302018,67	1389010,88	59,99	179°56'34"
3	301958,68	1389010,94	50,00	269°55'52"
4	301958,62	1388960,94	60,00	359°56'34"
1	302018,62	1388960,88		