



**СОБРАНИЕ ПРЕДСТАВИТЕЛЕЙ СЕЛЬСКОГО ПОСЕЛЕНИЯ
БОЛЬШАЯ ГЛУШИЦА МУНИЦИПАЛЬНОГО РАЙОНА
БОЛЬШЕГЛУШИЦКИЙ САМАРСКОЙ ОБЛАСТИ
Третьего созыва**

**РЕШЕНИЕ
от 23 мая 2017 года № 96**

**О внесении изменений в правила землепользования и застройки
сельского поселения Большая Глушица муниципального района
Большеглушицкий Самарской области**

В целях создания правовой основы для условий устойчивого развития территории муниципального образования, обеспечения прав и законных интересов физических и юридических лиц, в том числе правообладателей земельных участков и объектов капитального строительства, создания правовой, методической и информационной основы для последовательного развития современной системы градорегулирования, использование современных технологий в планировании развития и управлении процессами обустройства и застройки территории поселения, руководствуясь Федеральным законом Российской Федерации от 29.12.2004 № 190-ФЗ «Градостроительный кодекс Российской Федерации», Федеральным законом «Об общих принципах организации местного самоуправления, в Российской Федерации» 06.10.2003 года № 131-ФЗ, нормативными положениями Устава сельского поселения Большая Глушица муниципального района Большеглушицкий Самарской области, Собрание представителей сельского поселения Большая Глушица муниципального района Большеглушицкий Самарской области

РЕШИЛО:

1. Внести изменения в правила землепользования и застройки сельского поселения Большая Глушица муниципального района Большеглушицкий Самарской области:
 - 1.1. Дополнить зону Ж2 – Зона застройки малоэтажными жилыми домами основным видом разрешенного использования – огороды;
 - 1.2. Изменить зону Сх1 – Зона сельскохозяйственных угодий на зону О1 – Зона делового, общественного и коммерческого назначения (Приложение 1, Приложение 2);
 - 1.3. Изменить зону Сх1 – Зона сельскохозяйственных угодий на зону Ж1 – Зона застройки индивидуальными жилыми домами (Приложение 3).

2. Опубликовать данное Решение в газете «Большеглушицкие Вести», разместить на официальном интернет-сайте сельского поселения Большая Глушица в сети «Интернет».

3. Настоящее Решение вступает в силу после его официального опубликования.

**Председатель
Собрания представителей
сельского поселения
Большая Глушица
муниципального района
Большеглушицкий
Самарской области**



М.В. Теймуразов

**Глава
сельского поселения
Большая Глушица
муниципального района
Большеглушицкий
Самарской области**



С.В. Гладков

Приложение 1.

ПЛАН



Самарская обл., с. Большая Глушица, ул. Транспортная, д. 1 в



Масштаб 1:2000

Исполнитель _____

Директор _____

Назв. точки	Координаты		Расстояние	Дирекционный угол
	X	Y		
1	797791,55	397793,73	10,10	124°13'30"
2	797785,87	397802,08	20,10	214°14'8"
3	797769,25	397790,77	10,10	304°13'30"
4	797774,93	397782,42	20,10	34°14'8"
1	797791,55	397793,73		

S = 203 кв.м.

Триколсервис 2.

ПЛАН



Самарская область, Большеглушицкий район, с. Большая Глушица, ул. Транспортная, д.



Масштаб 1:2000

Исполнитель _____

Директор _____

Назв. точки	Координаты		Расстояние	Дирекционный угол
	X	Y		
1	797774,93	397782,42	10,10	124°13'30"
2	797769,25	397790,77	20,10	34°14'8"
3	797785,87	397802,08	3,33	124°13'30"
4	797784,00	397804,83	23,81	214°14'8"
5	797764,31	397791,43	13,42	304°13'30"
6	797771,86	397780,33	3,71	34°14'8"
1	797774,93	397782,42		

Приложение 3


Условный кадастровый номер

Экз № ____



на участок земли, передаваемый

ПЛАН

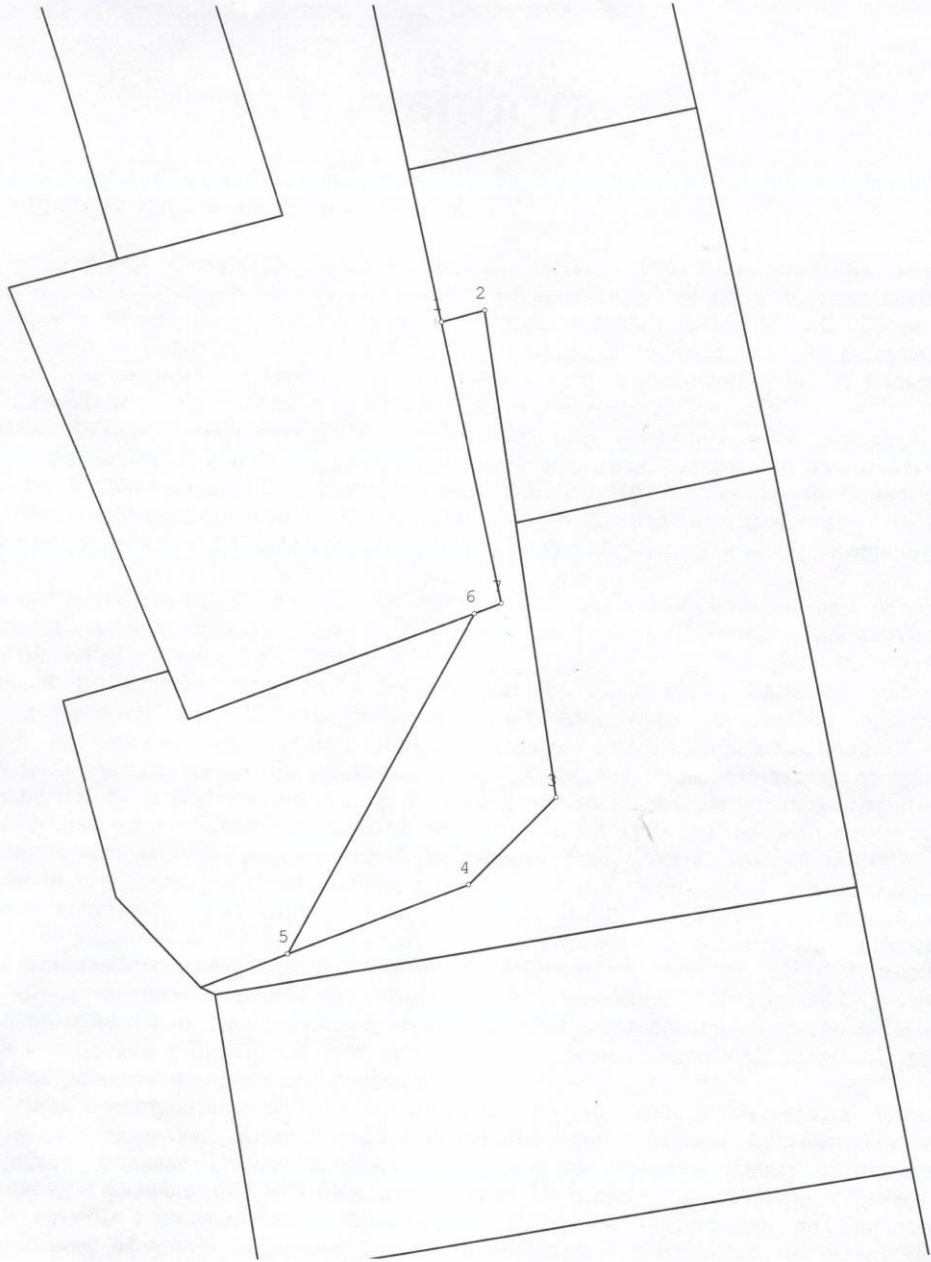

Масштаб 1:500

Исполнитель _____

Директор _____

Назв. точки	Координаты		Расстояние	Дирекционный угол
	X	Y		
1	798009,42	401182,78	3,44	75°23'20"
2	798010,29	401186,11	37,67	171°57'48"
3	797972,98	401191,37	9,45	225°20'4"
4	797966,34	401184,65	14,75	249°30'32"
5	797961,18	401170,84	29,66	28°56'48"
6	797987,14	401185,20	2,20	69°54'29"
7	797987,89	401187,26	21,99	348°14'44"
1	798009,42	401182,78		