


Приложение № 1  
к решению Собрания представителей  
сельского поселения Большая Глушица  
муниципального района Большеглушицкий  
Самарской области № 89 от 10.03.2017 г.

Схема расположения земельного участка на кадастровом плане территории  
( П1-5 – О1 )

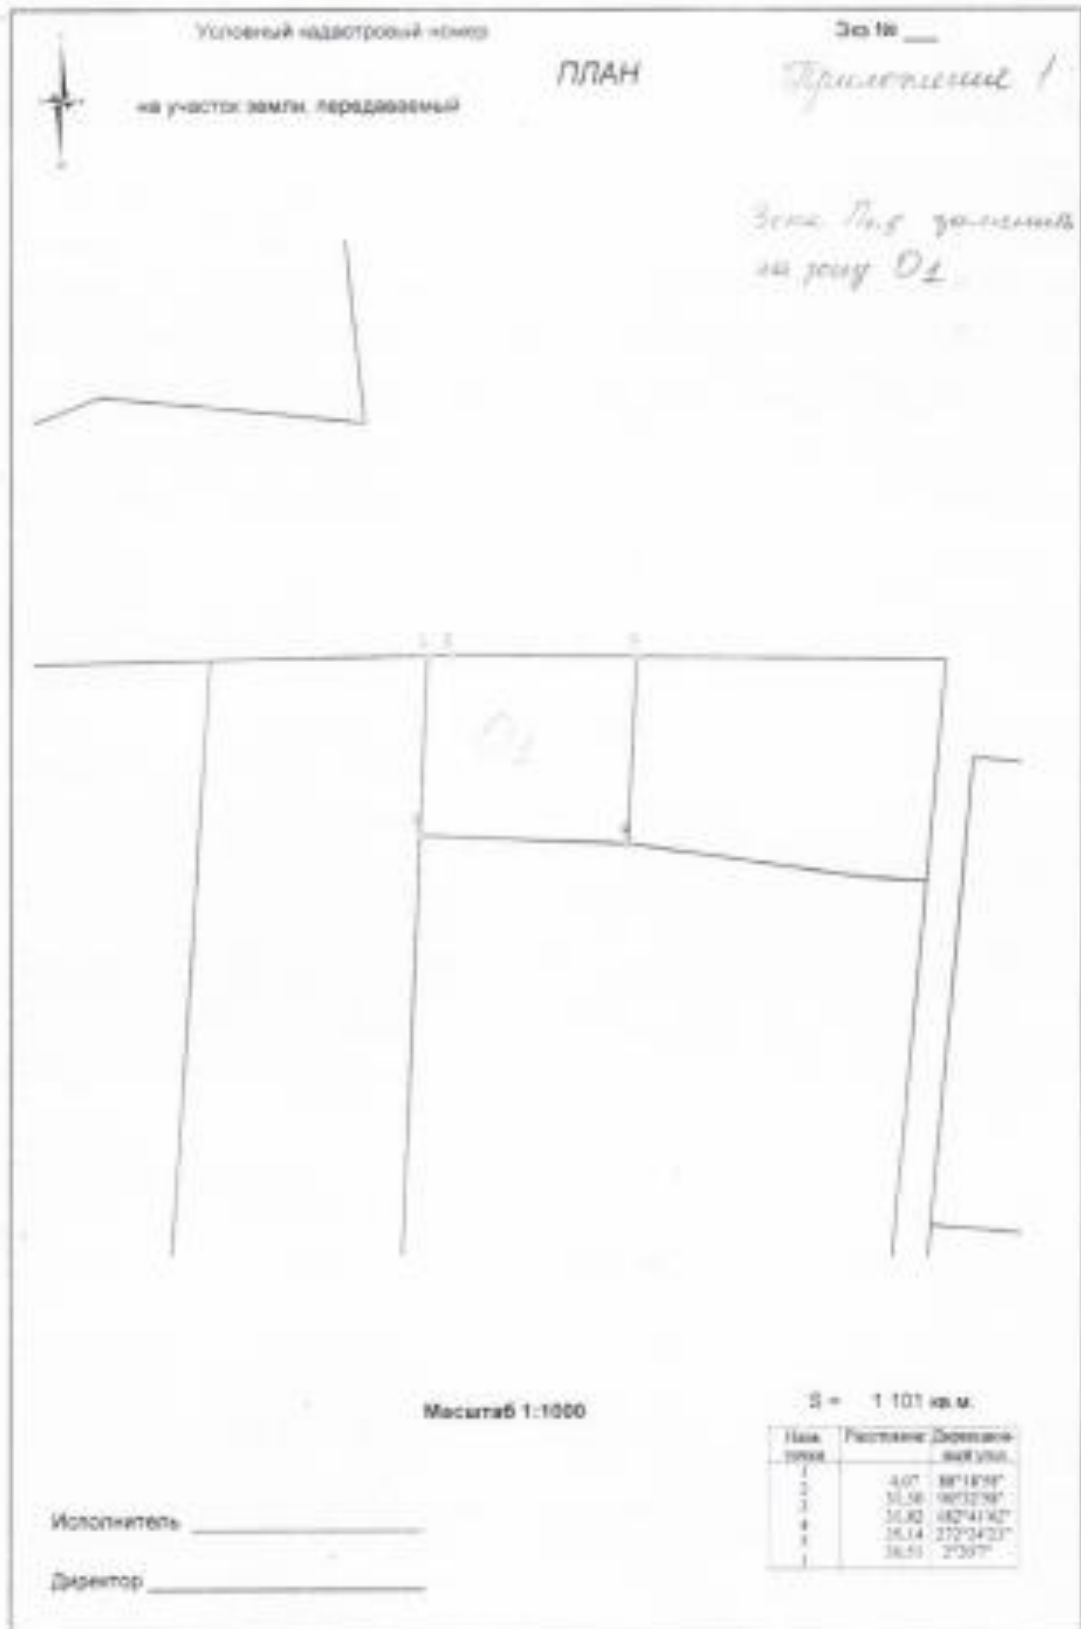

Приложение № 2  
 к решению Собрания представителей  
 сельского поселения Большая Глушица  
 муниципального района Большеглушицкий  
 Самарской области № 89 от 10.03.2017 г.

Схема расположения земельного участка на кадастровом плане территории  
 ( П1-5 – Ж1 )

