



Схема расположения земельного участка на кадастровом плане территории  
( Р2 – Ж1 )

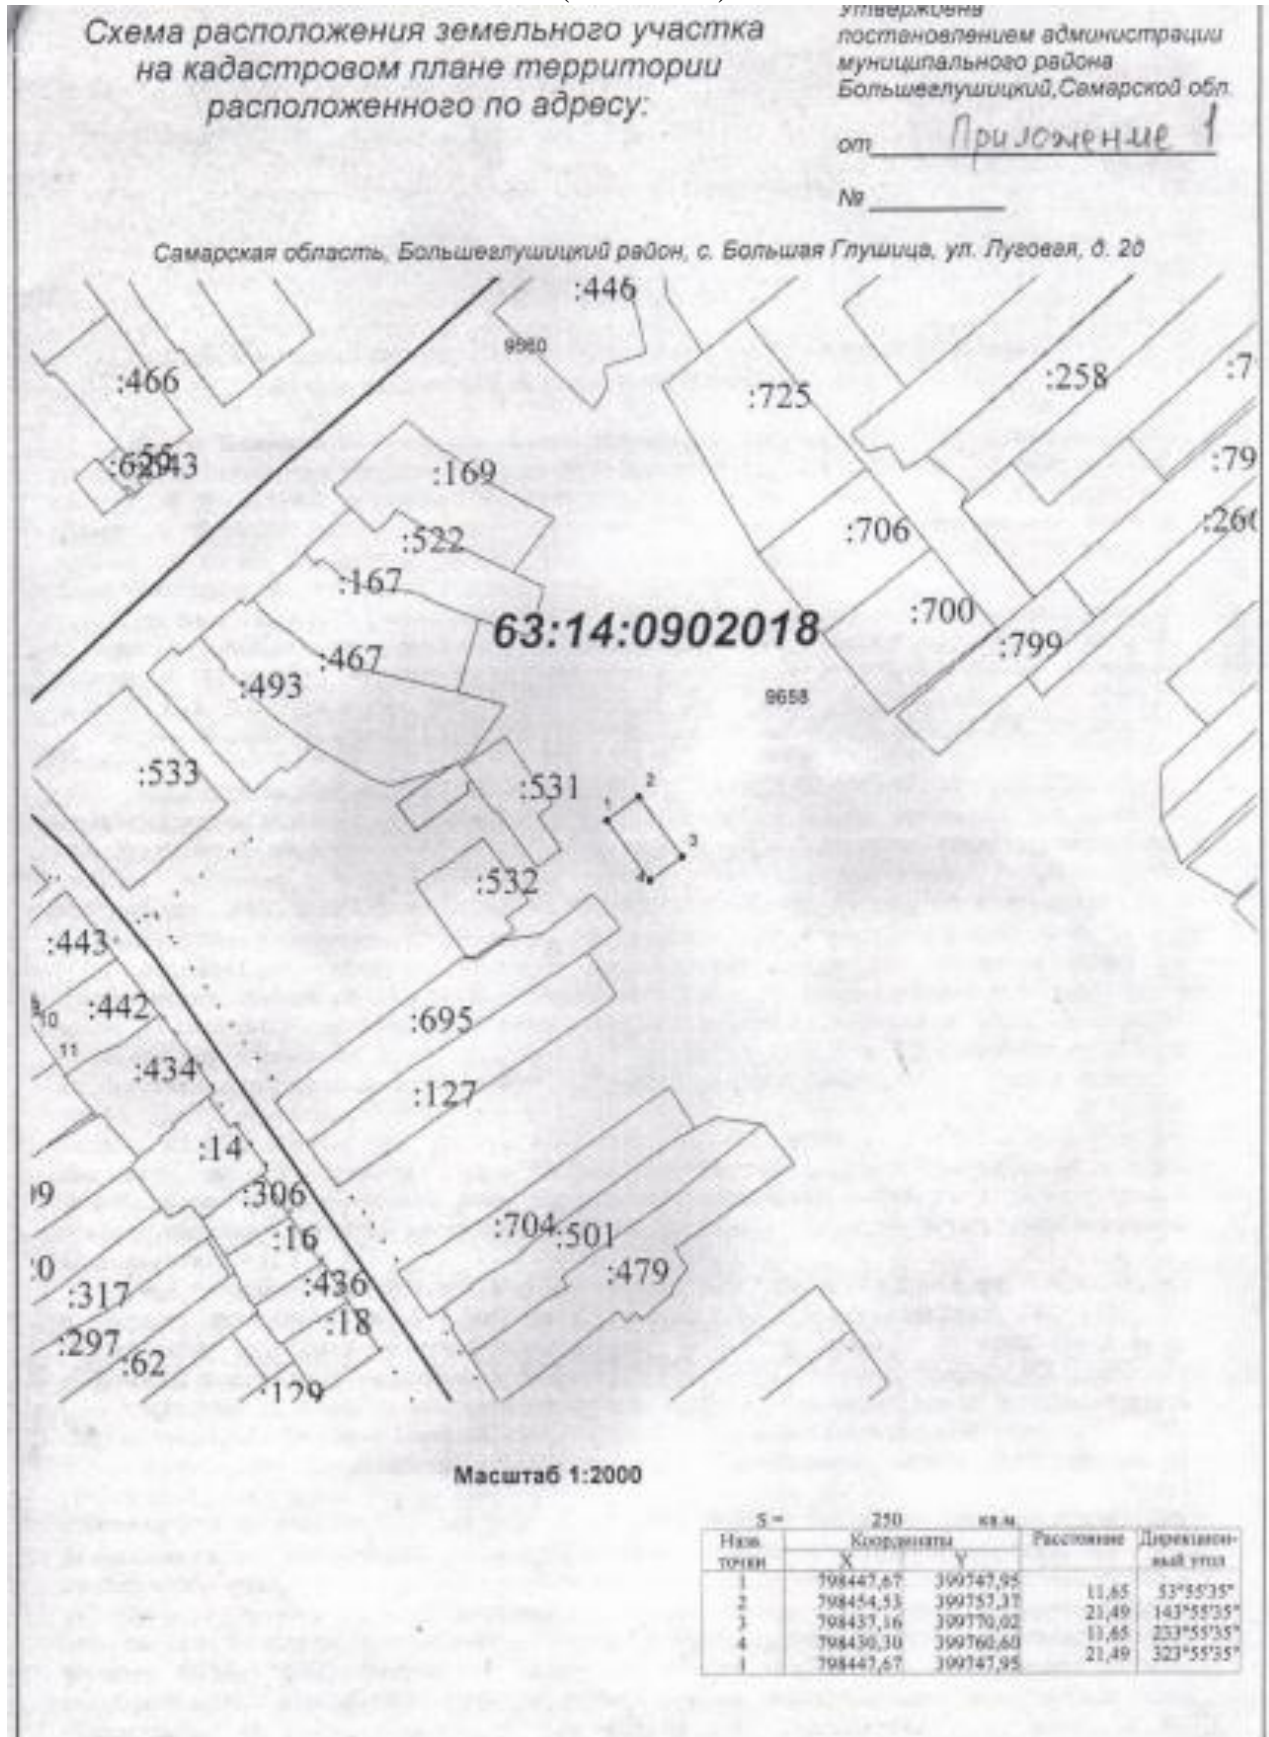


Приложение № 2  
к решению Собрания представителей  
сельского поселения Большая Глушица  
муниципального района Большеглушицкий  
Самарской области № 136 от 10.01.2018 г.

Схема расположения земельного участка на кадастровом плане территории  
( П1-6 – Ж1 )

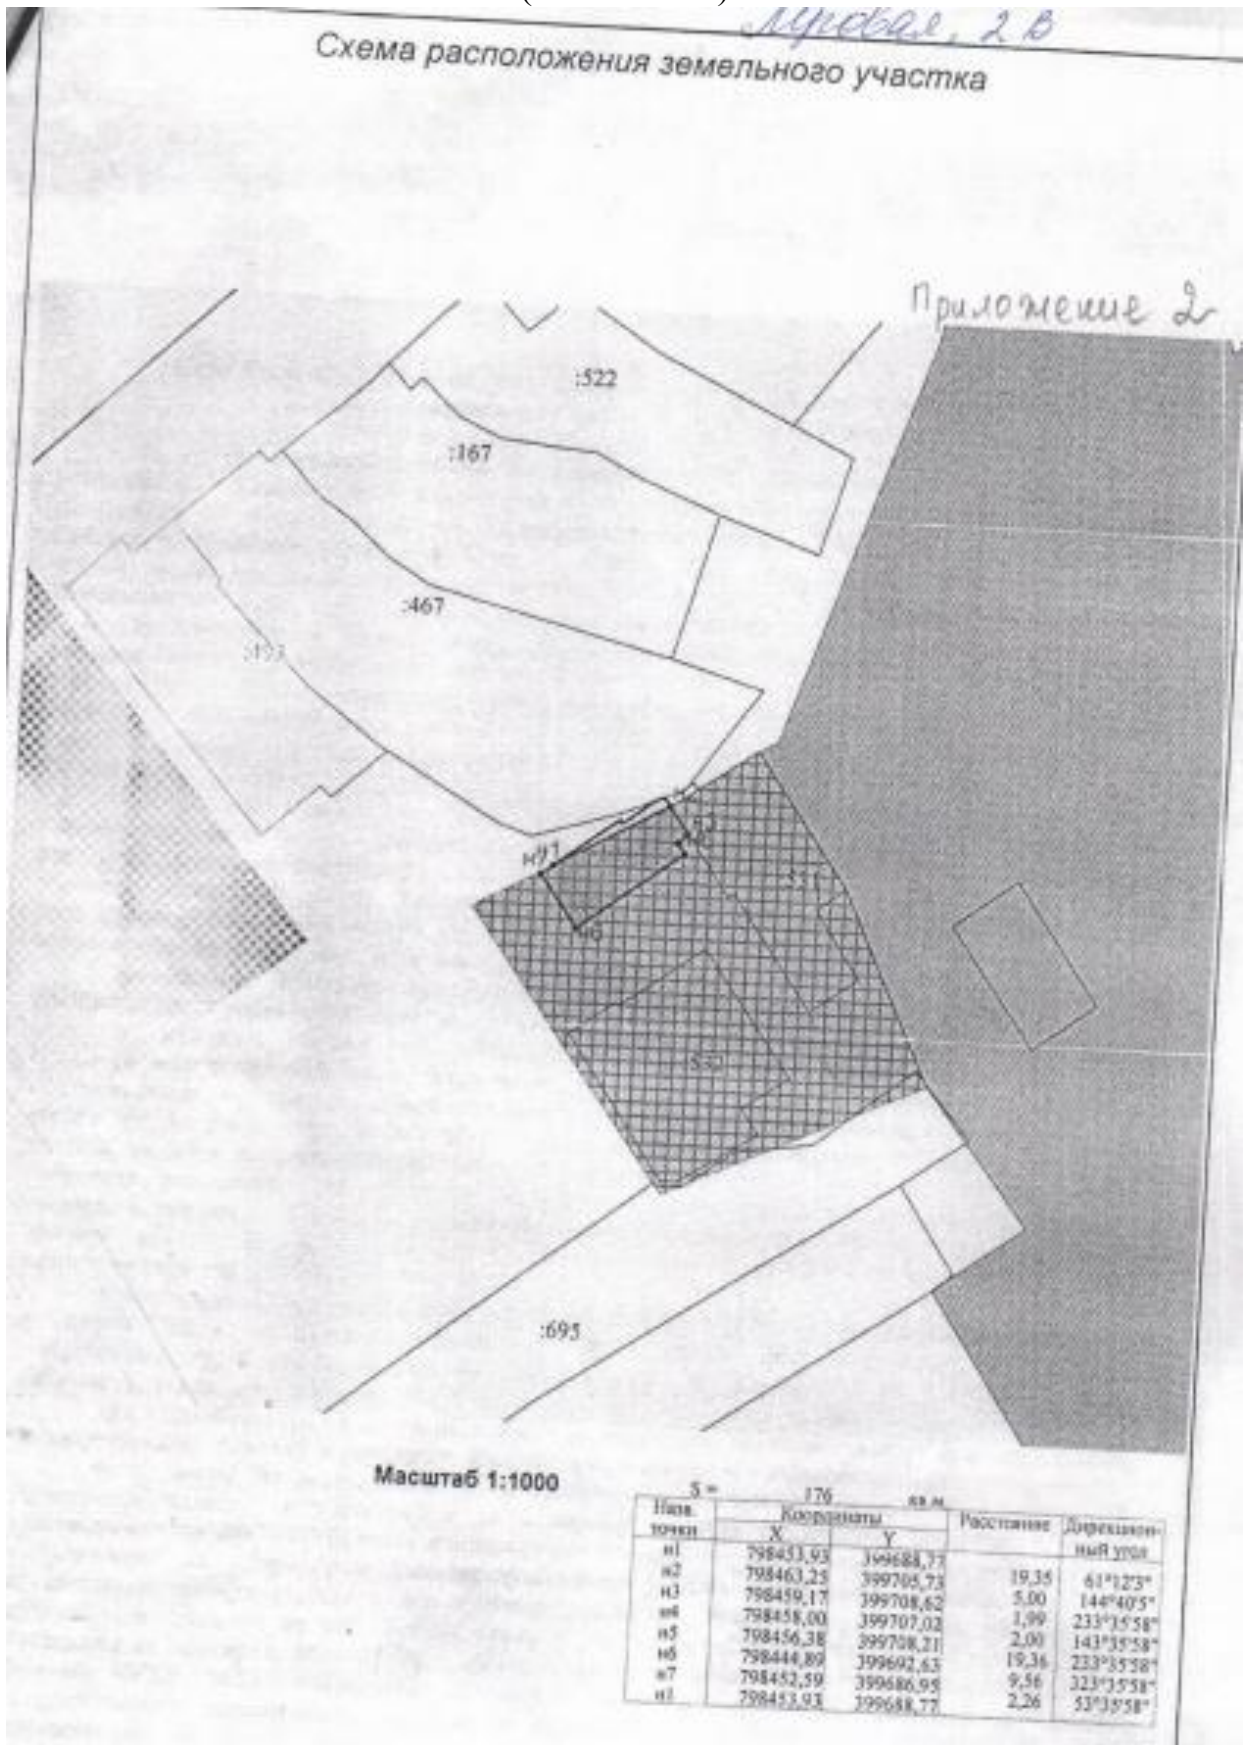



Приложение № 3  
к решению собрания представителей  
сельского поселения Большая Глушица  
муниципального района Большеглушицкий  
Самарской области № 136 от 10.01.2018 г.

Схема расположения земельного участка на кадастровом плане территории  
( Сх1 – Ж1 )

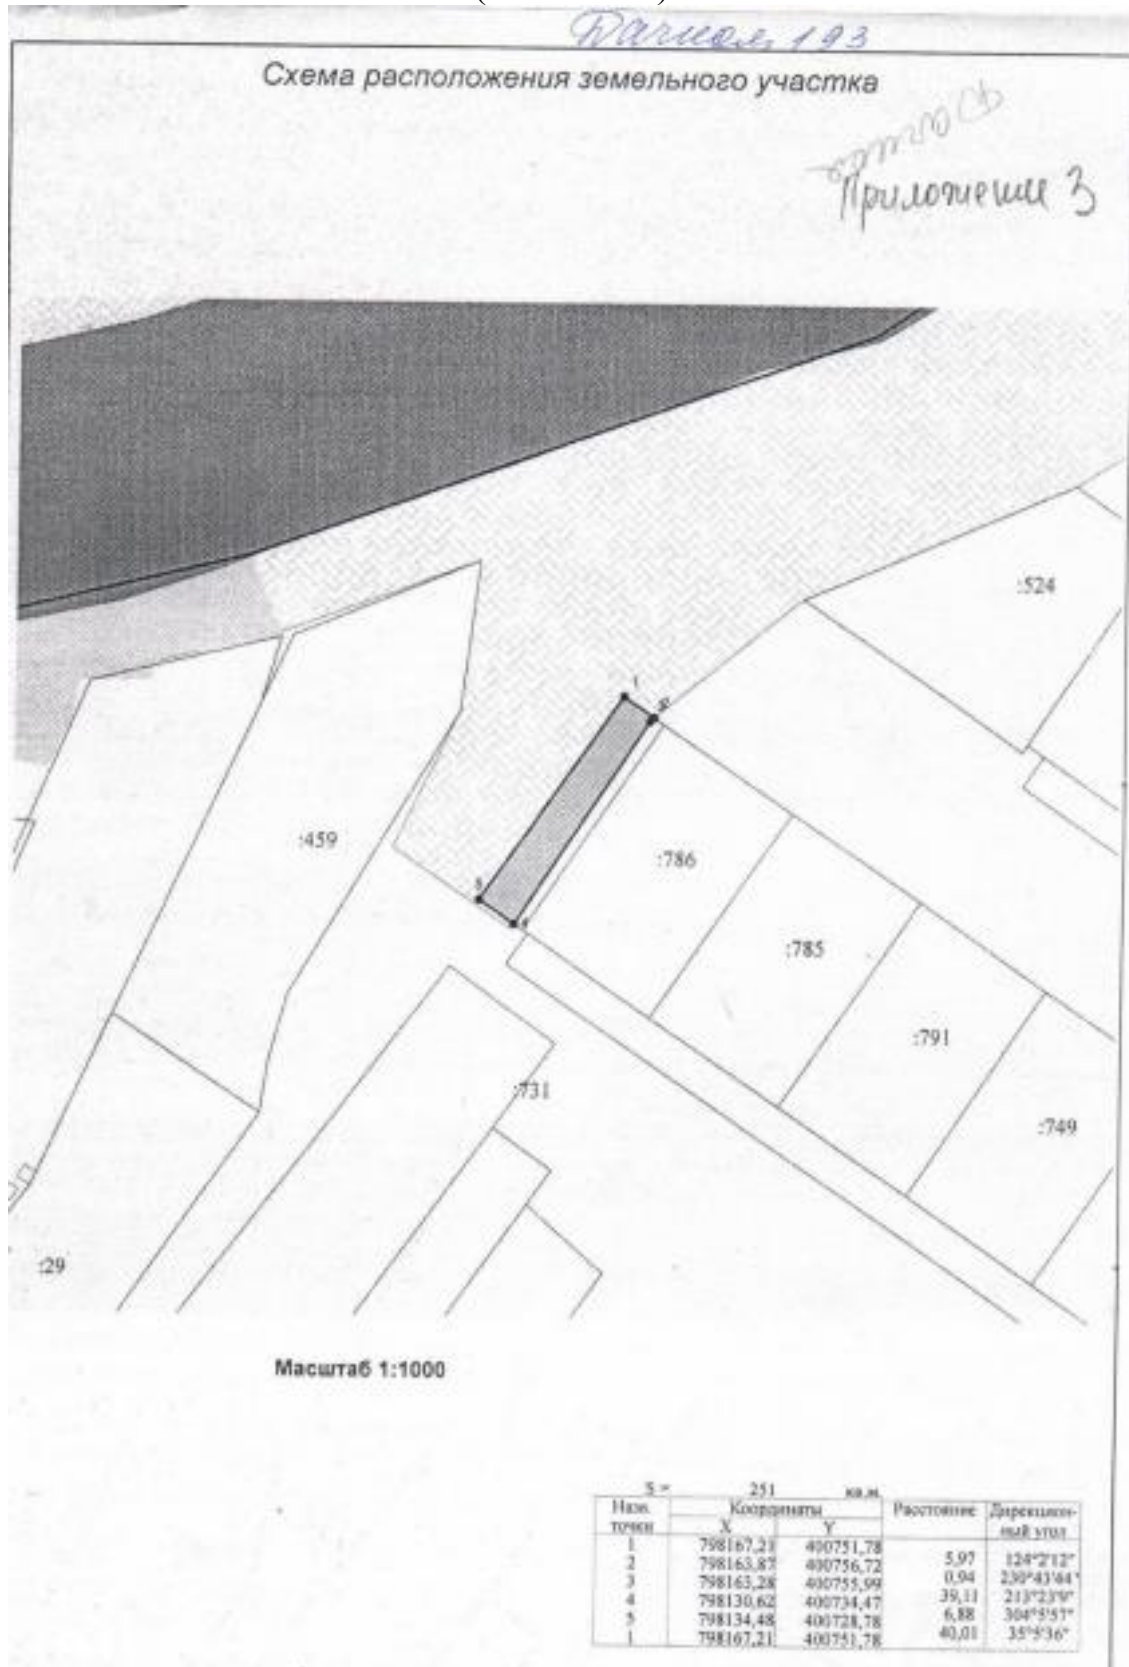

Приложение № 4  
к решению Собрания представителей  
сельского поселения Большая Глушица  
муниципального района Большеглушицкий  
Самарской области № 136 от 10.01.2018 г.

Схема расположения земельного участка на кадастровом плане территории  
( Сх1 – Ж1 )

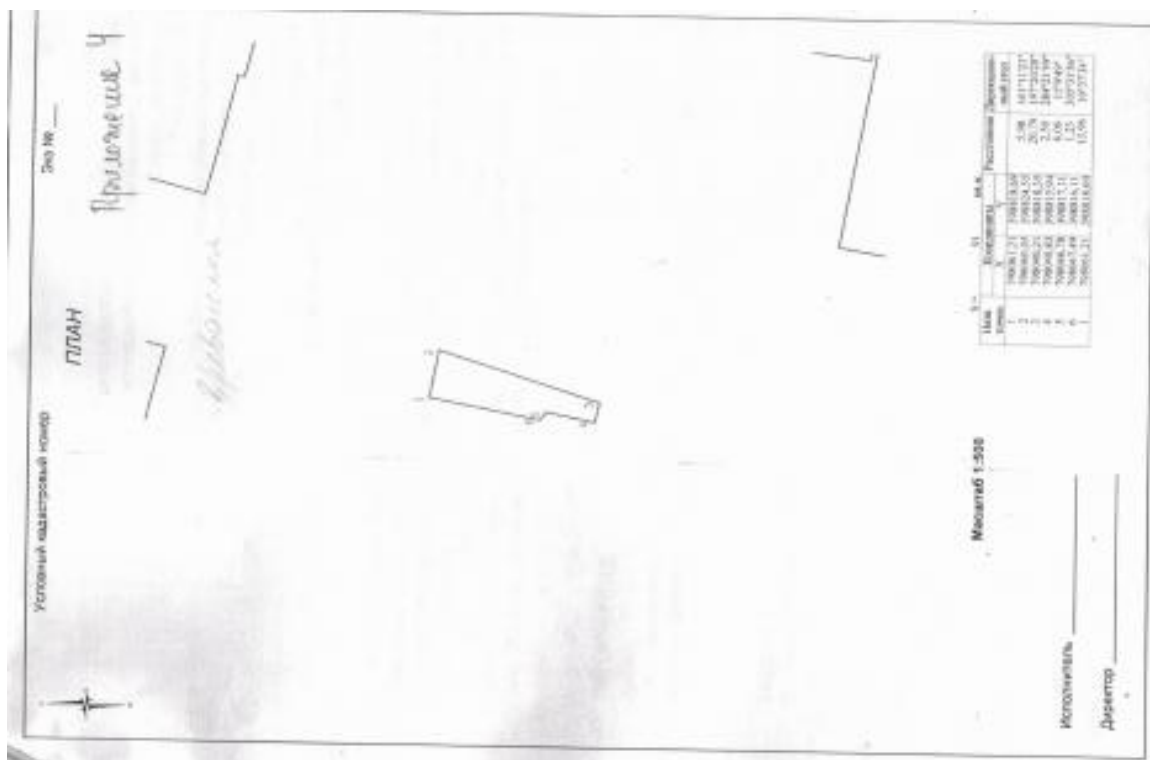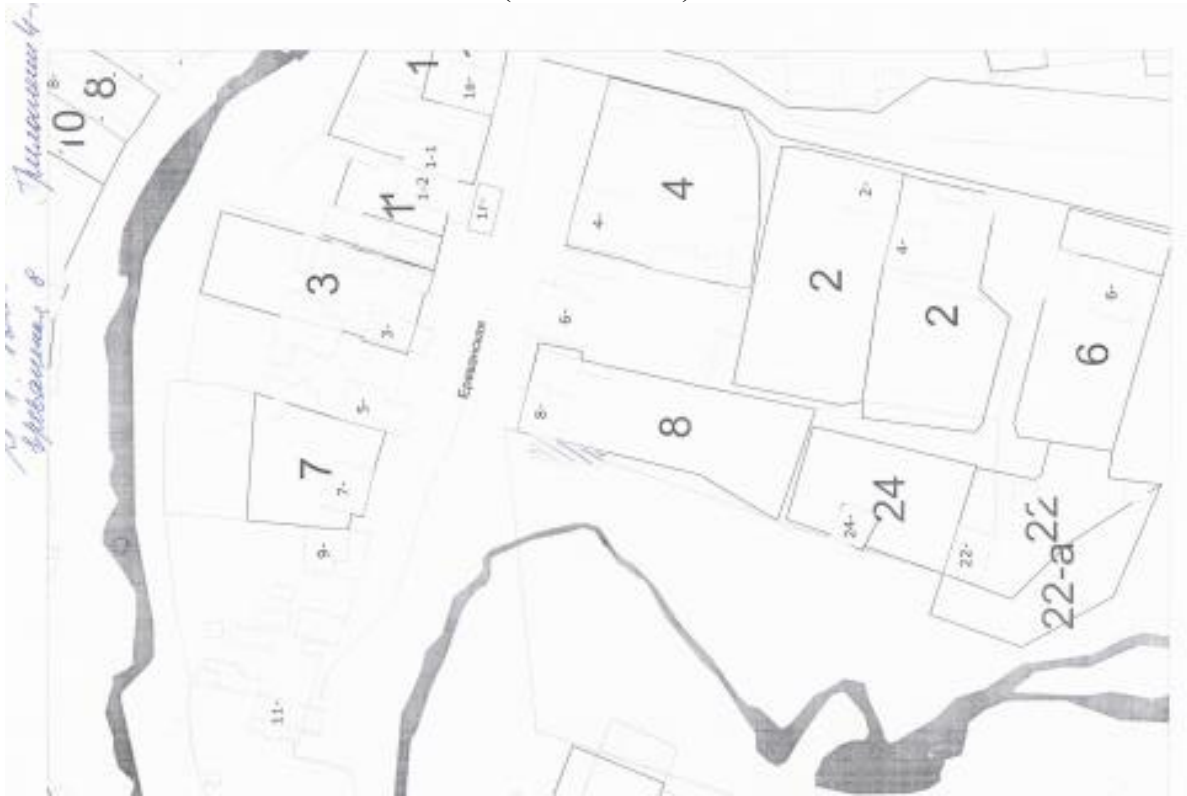

Приложение № 5  
к решению Собрания представителей  
сельского поселения Большая Глушица  
муниципального района Большеглушицкий  
Самарской области № 136 от 10.01.2018 г.

Схема расположения земельного участка на кадастровом плане территории  
( П1 – Ж1 )

