


Схема расположения земельного участка на кадастровом плане территории
 (П1 – Ж1)

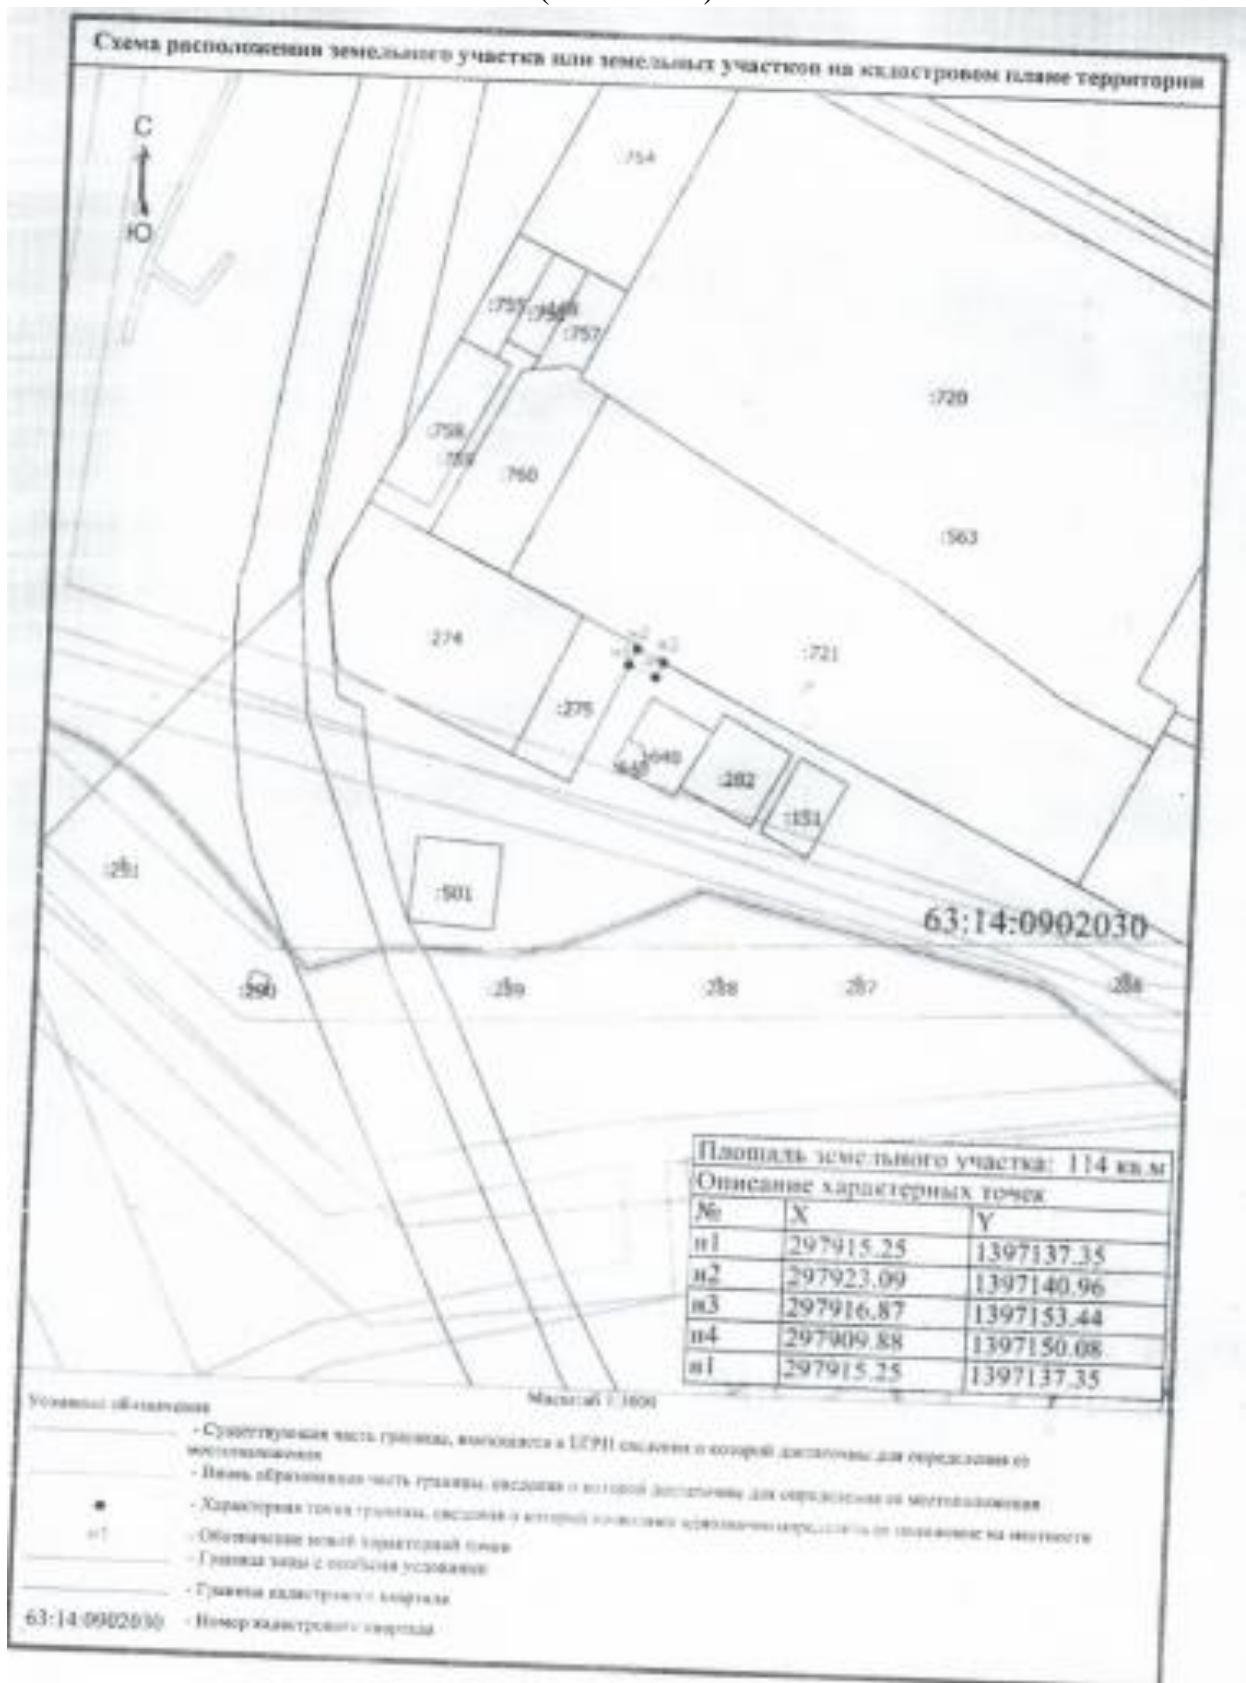

Приложение № 2
к решению Собрания представителей
сельского поселения Большая Глушица
муниципального района Большеглушицкий
Самарской области № 244а от 12.12.2019 г.

Схема расположения земельного участка на кадастровом плане территории
(Сх1 – Ж1)

