


Приложение № 1
 к решению Собрания представителей
 сельского поселения Большая Глушица
 муниципального района Большеглушицкий
 Самарской области № 102 от 04.07.2017 г.

Схема расположения земельного участка на кадастровом плане территории
 (Сх1 – Ж1)

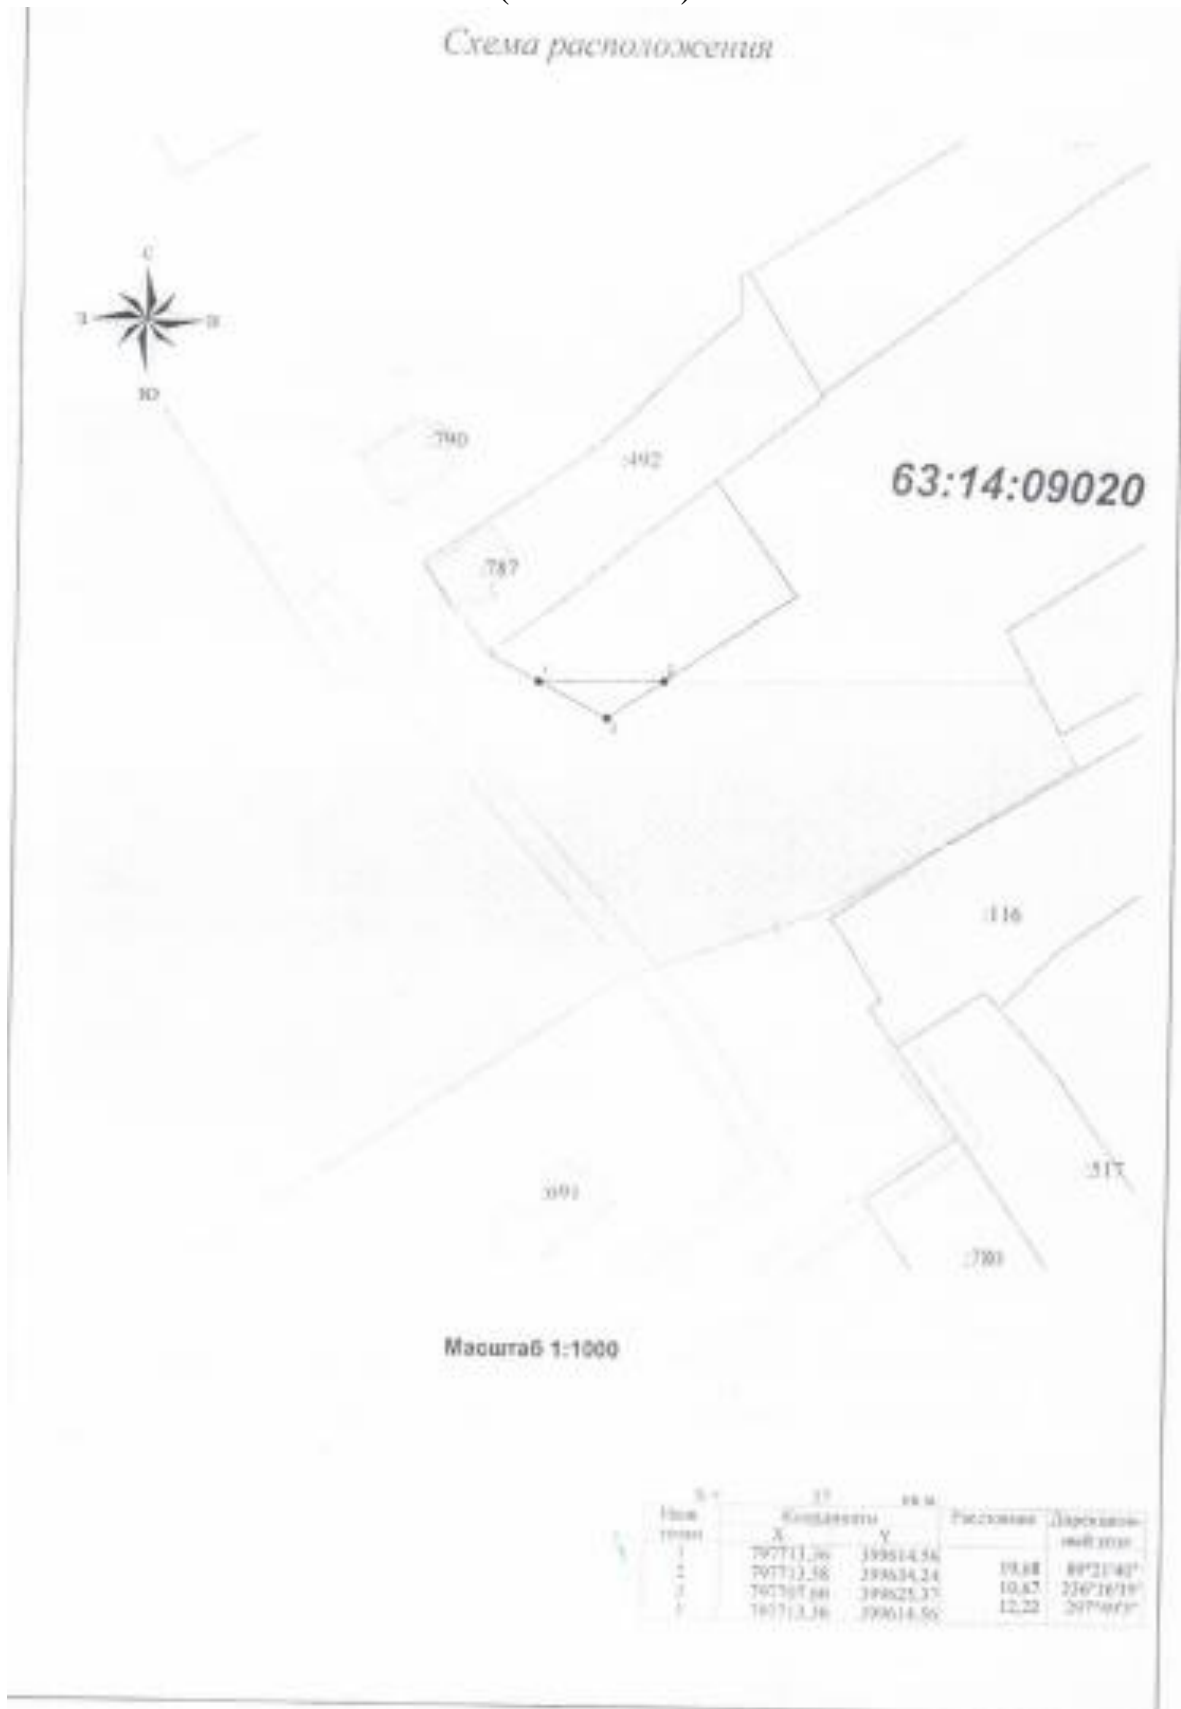


Приложение № 2
к решению Собрания представителей
сельского поселения Большая Глушица
муниципального района Большеглушицкий
Самарской области № 102 от 04.07.2017 г.

Схема расположения земельного участка на кадастровом плане территории
(О1 – Ж1)




Приложение № 3
к решению Собрания представителей
сельского поселения Большая Глушица
муниципального района Большеглушицкий
Самарской области № 102 от 04.07.2017 г.

Схема расположения земельного участка на кадастровом плане территории
(О1 – П1)

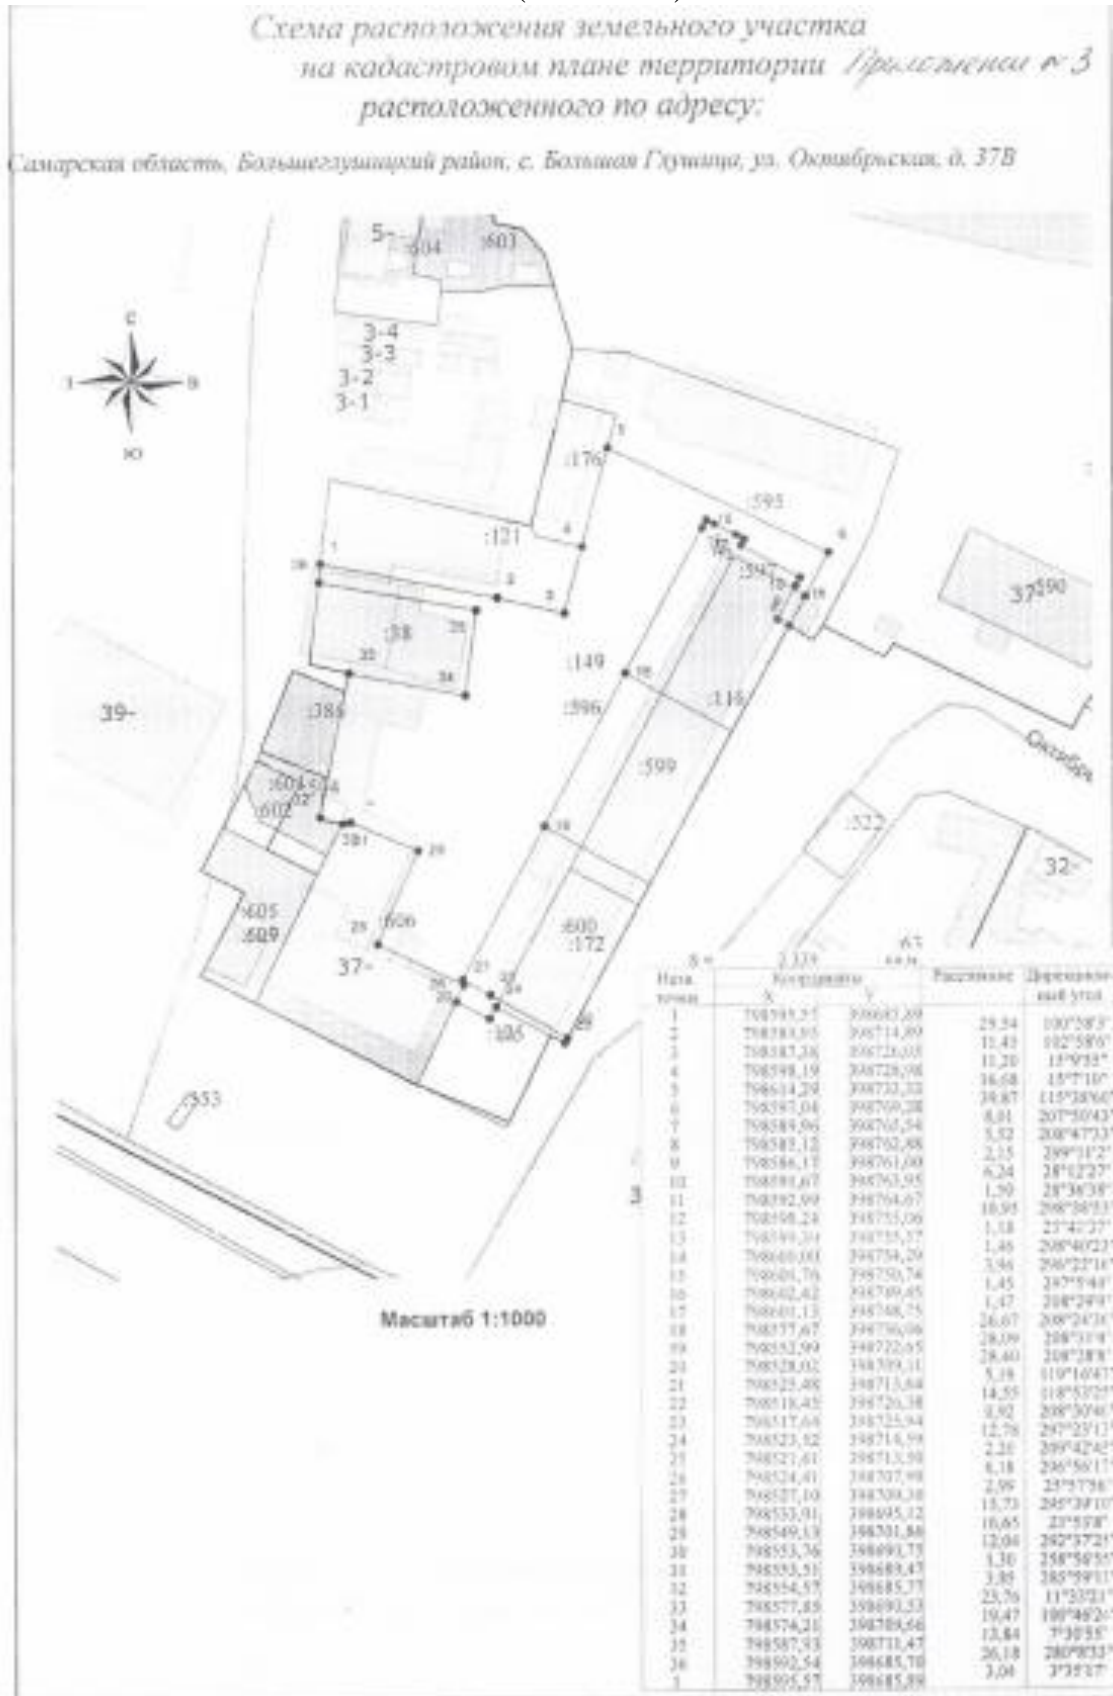

Приложение № 4
к решению Собрания представителей
сельского поселения Большая Глушица
муниципального района Большеглушицкий
Самарской области № 102 от 04.07.2017 г.

Схема расположения земельного участка на кадастровом плане территории
(О1, Ж1 – П1)

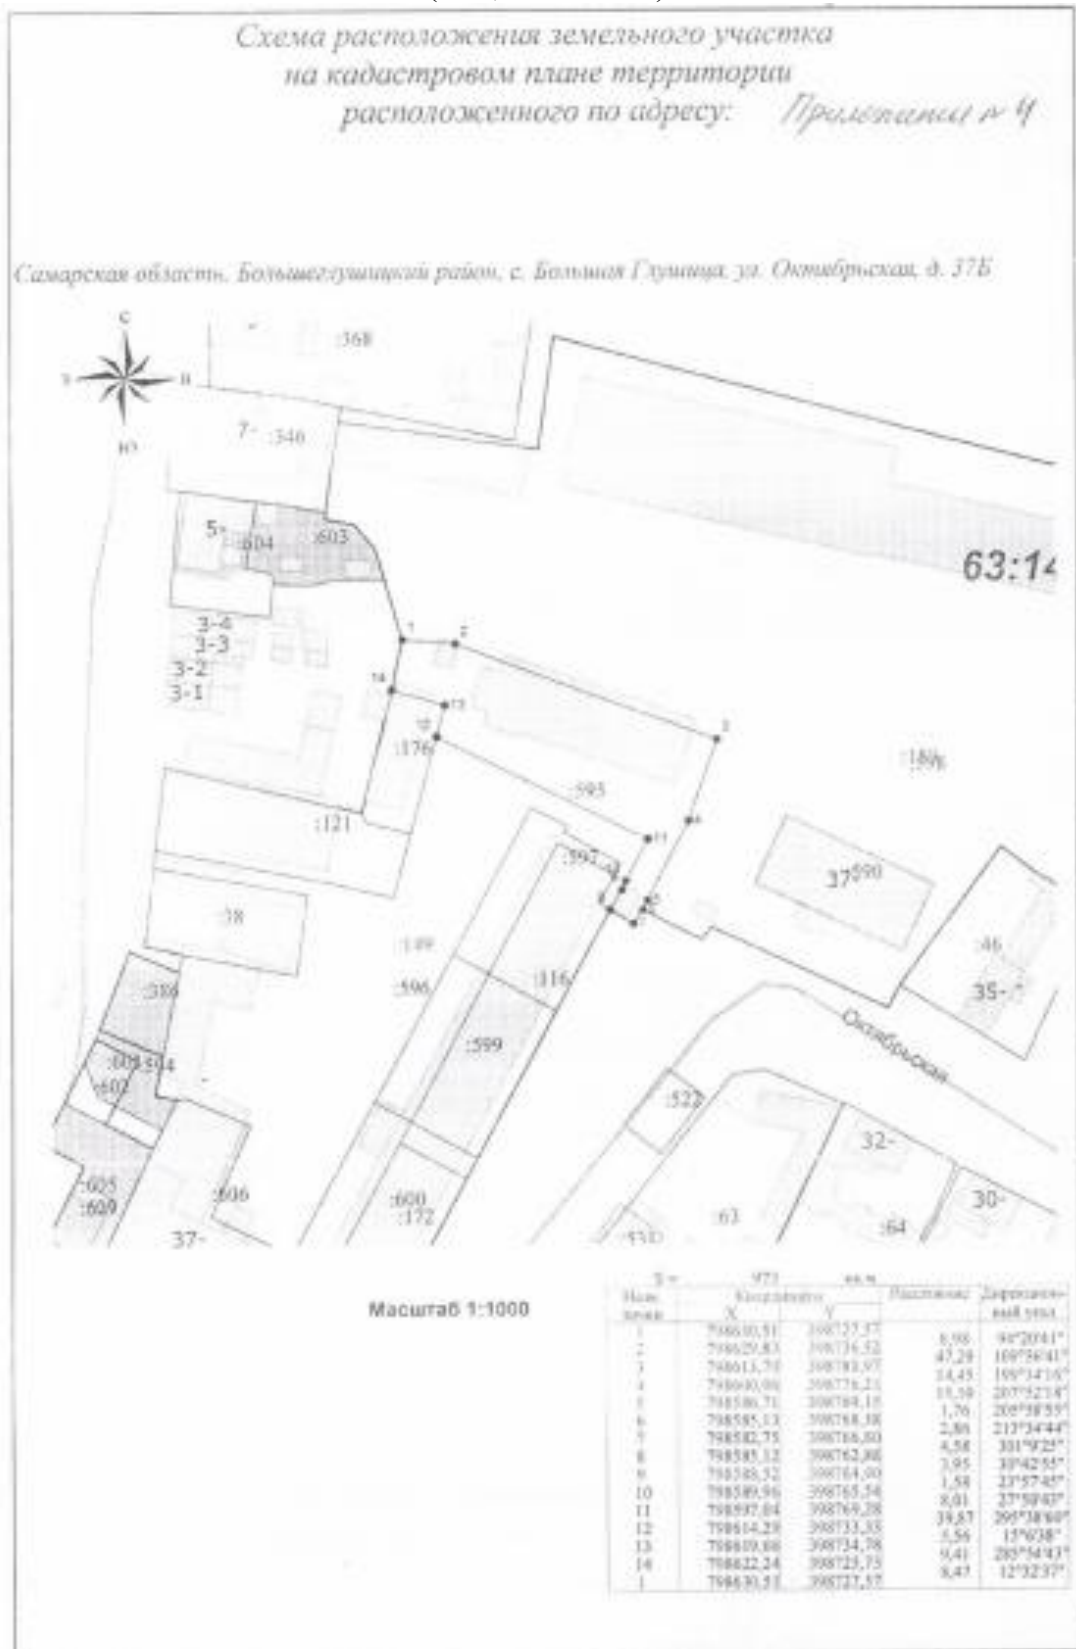

Приложение № 5
к решению Собрания представителей
сельского поселения Большая Глушица
муниципального района Большеглушицкий
Самарской области № 102 от 04.07.2017 г.

Схема расположения земельного участка на кадастровом плане территории
(Ж1 – П1)

