



**СОБРАНИЕ ПРЕДСТАВИТЕЛЕЙ  
СЕЛЬСКОГО ПОСЕЛЕНИЯ БОЛЬШАЯ ГЛУШИЦА  
МУНИЦИПАЛЬНОГО РАЙОНА БОЛЬШЕГЛУШИЦКИЙ  
САМАРСКОЙ ОБЛАСТИ**

**Третьего созыва**

**РЕШЕНИЕ №229**

**от 15 августа 2019 года**

**О внесении изменений в правила землепользования и застройки  
сельского поселения Большая Глушица муниципального района  
Большеглушицкий Самарской области**

В целях создания правовой основы для условий устойчивого развития территории муниципального образования, обеспечения прав и законных интересов физических и юридических лиц, в том числе правообладателей земельных участков и объектов капитального строительства, создания правовой, методической и информационной основы для последовательного развития современной системы градорегулирования, использование современных технологий в планировании развития и управлении процессами обустройства и застройки территории поселения, руководствуясь Федеральным законом Российской Федерации от 29.12.2004 № 190-ФЗ «Градостроительный кодекс Российской Федерации», Федеральным законом «Об общих принципах организации местного самоуправления, в Российской Федерации» 06.10.2003 года № 131-ФЗ, нормативными положениями Устава сельского поселения Большая Глушица муниципального района Большеглушицкий Самарской области, Собрание представителей сельского поселения Большая Глушица муниципального района Большеглушицкий Самарской области

**РЕШИЛО:**

1. Внести изменения в правила землепользования и застройки сельского поселения Большая Глушица муниципального района Большеглушицкий Самарской области по адресу:

- 1) Самарская область, Большеглушицкий район, село Большая Глушица, пл. Революции, согласно следующим координатам:

Точка-1: координата X- 298786,31 координата Y-1398625,31

Точка-2: координата X- 298791,86 координата Y-1398637,80

Точка-3: координата X- 298801,50, координата Y-1398649,35  
Точка-4: координата X- 298786,58, координата Y-1398653,41  
Точка-5: координата X- 298785,16, координата Y-1398643,44  
Точка-6: координата X- 298784,15, координата Y-1398624,50  
Точка-7: координата X- 298783,95, координата Y-1398622,98  
Точка-1: координата X- 298786,31, координата Y-1398625,31

S= 222 кв.м. Зону P2 Зона естественного природного ландшафта , изменить на зону Ж1 Зона застройки индивидуальными жилыми домами, согласно схеме Приложение 1;

2. Опубликовать данное Решение в газете «Большеглушицкие Вести», разместить на официальном интернет-сайте сельского поселения Большая Глушица муниципального района Большеглушицкий Самарской области в сети «Интернет».

3. Настоящее Решение вступает в силу после его официального опубликования.

**Председатель  
Собрания представителей  
сельского поселения  
Большая Глушица  
муниципального района  
Большеглушицкий  
Самарской области**


  
**М.В. Теймуразов**

**Глава  
сельского поселения  
Большая Глушица  
муниципального района  
Большеглушицкий  
Самарской области**

  
**С.В. Гладков**



п.п. Революции 1917  
 Схема расположения земельного участка  
 на кадастровом плане территории

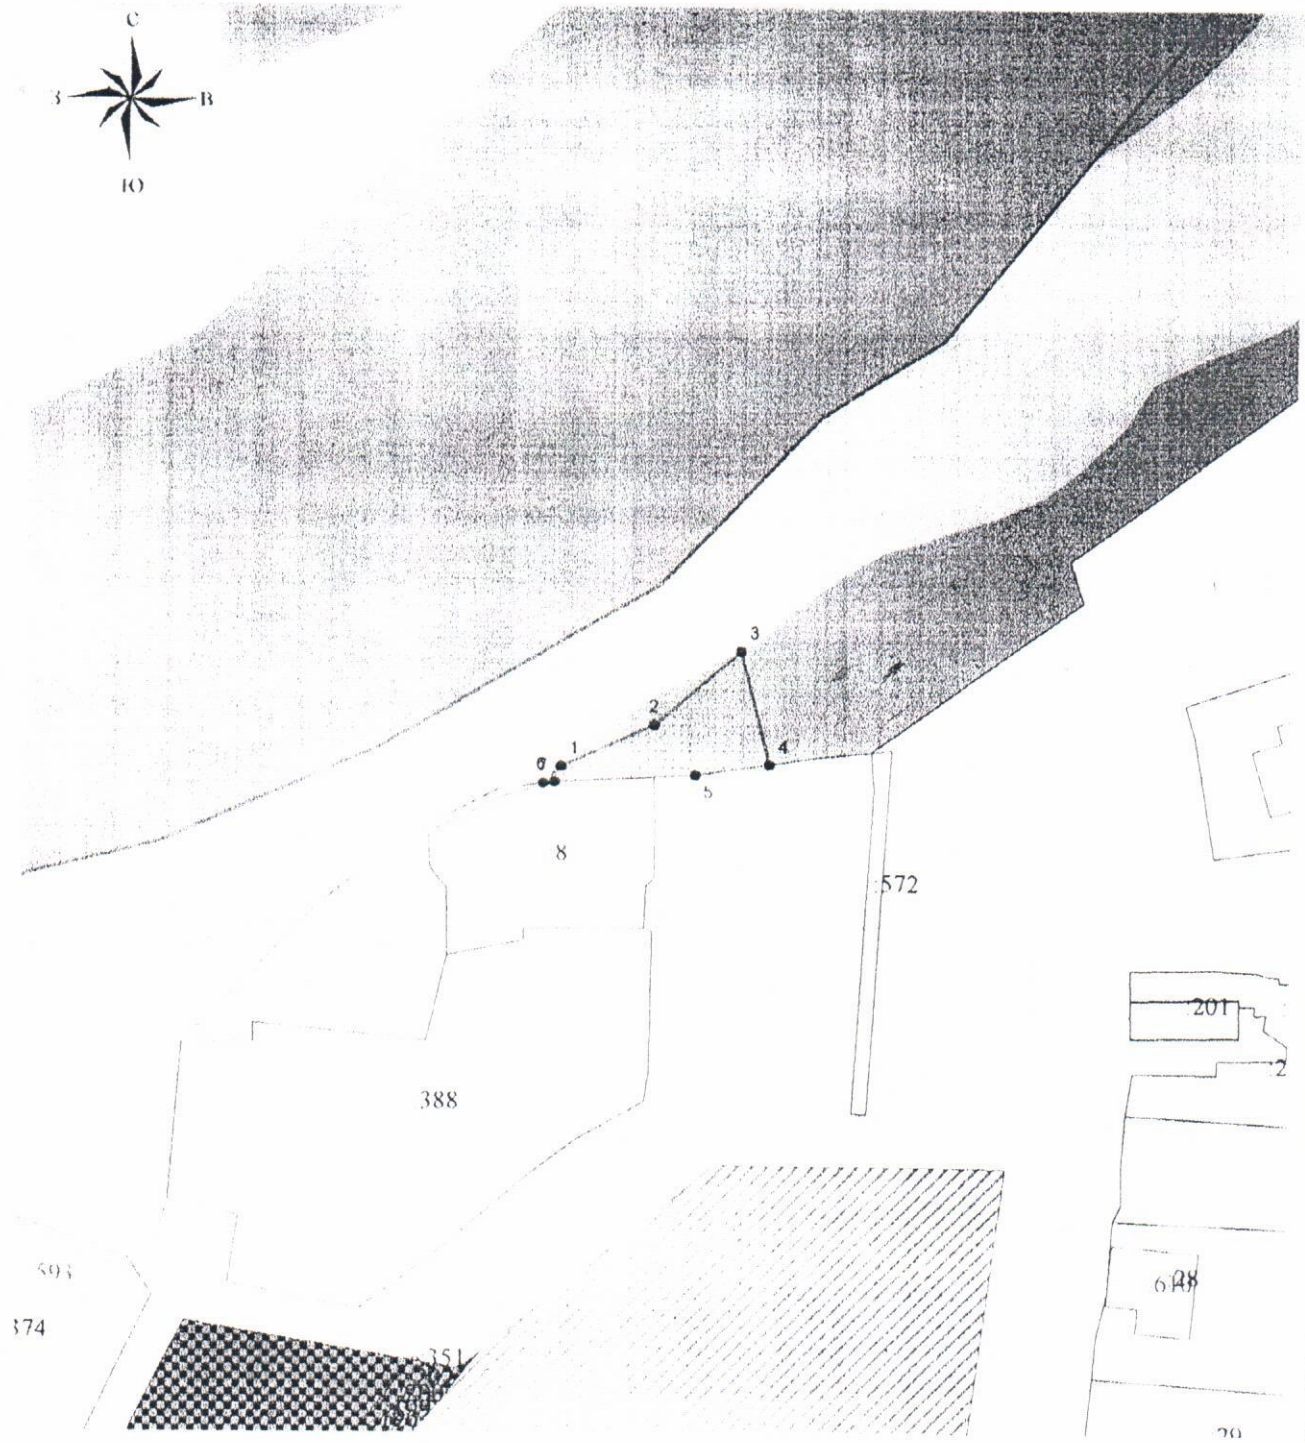

Масштаб 1:1000

Наим. точки	Координаты		Расстояние	Дирекцион- ный угол
	X	Y		
1	298786,31	1398625,31		
2	298791,86	1398637,80	13,66	66°0'57"
3	298801,50	1398649,35	15,05	50°9'3"
4	298786,58	1398653,41	15,46	164°46'42"
5	298785,16	1398643,44	10,07	261°51'20"
6	298784,15	1398624,50	18,97	266°57'52"
7	298783,95	1398622,98	1,54	262°32'35"
8	298786,31	1398625,31	3,32	44°45'19"