



**АДМИНИСТРАЦИЯ
СЕЛЬСКОГО ПОСЕЛЕНИЯ
БОЛЬШАЯ ГЛУШИЦА
МУНИЦИПАЛЬНОГО РАЙОНА
БОЛЬШЕГЛУШИЦКИЙ
САМАРСКАЯ ОБЛАСТЬ
РОССИЙСКАЯ ФЕДЕРАЦИЯ**

ПОСТАНОВЛЕНИЕ
№ 2676 от 27 сентября 2024 г.

О предоставлении разрешения на отклонение от предельных параметров разрешенного строительства, реконструкции объекта капитального строительства в отношении земельного участка расположенного в черте села Большая Глушица муниципального района Большеглушицкий Самарской области (согласно координатам)

В соответствии с Градостроительным кодексом Российской Федерации, Федеральным законом от 06.10.2003г. №131-ФЗ «Об общих принципах организации местного самоуправления в Российской Федерации», Правилами землепользования и застройки сельского поселения Большая Глушица муниципального района Большеглушицкий Самарской области, утвержденные решением Собрания представителей сельского поселения Большая Глушица муниципального района Большеглушицкий Самарской области № 156 от 30.12.2013 г., на основании заключения по результатам публичных слушаний от 25.09.2024г., рекомендации Комиссии по подготовке проектов правил землепользования и застройки (протокол от 26.09.2024г.),

ПОСТАНОВЛЯЮ:

1. Предоставить разрешение на отклонение от предельных параметров разрешенного строительства, реконструкции объекта капитального строительства, в отношении земельного участка, площадью= 25734 кв.м, расположенного в черте села Большая Глушица муниципального района Большеглушицкий Самарской области, согласно следующим координатам:

- Точка-н1: координата X – 301116,46, координата Y – 1398379,93
- Точка-н2: координата X – 301116,52, координата Y – 1398377,55
- Точка-н3: координата X – 301090,40, координата Y – 1398318,61
- Точка-н4: координата X – 301098,17, координата Y – 1398290,62
- Точка-н5: координата X – 301149,60, координата Y – 1398304,91
- Точка-н6: координата X – 301151,01, координата Y – 1398300,11
- Точка-н7: координата X – 301250,53, координата Y – 1398299,09
- Точка-н8: координата X – 301368,46, координата Y – 1398328,13
- Точка-н9: координата X – 301377,27, координата Y – 1398335,61
- Точка-н10: координата X – 301364,36, координата Y – 1398346,64
- Точка-н11: координата X – 301350,18, координата Y – 1398354,76
- Точка-н12: координата X – 301346,28, координата Y – 1398368,23


Точка-н13: координата X – 301344,35, координата Y – 1398370,47
Точка-н14: координата X – 301342,85, координата Y – 1398371,02
Точка-н15: координата X – 301334,24, координата Y – 1398366,25
Точка-н16: координата X – 301322,25, координата Y – 1398377,28
Точка-н17: координата X – 301314,44, координата Y – 1398372,42
Точка-н18: координата X – 301287,69, координата Y – 1398378,52
Точка-н19: координата X – 301282,44, координата Y – 1398383,06
Точка-н20: координата X – 301283,44, координата Y – 1398385,09
Точка-н21: координата X – 301281,53, координата Y – 1398394,55
Точка-н22: координата X – 301283,74, координата Y – 1398395,64
Точка-н23: координата X – 301280,81, координата Y – 1398396,85
Точка-н24: координата X – 301262,03, координата Y – 1398408,14
Точка-н25: координата X – 301260,38, координата Y – 1398407,97
Точка-н26: координата X – 301247,48, координата Y – 1398415,08
Точка-н27: координата X – 301231,06, координата Y – 1398429,57
Точка-н28: координата X – 301217,69, координата Y – 1398441,87
Точка-н29: координата X – 301217,43, координата Y – 1398445,46
Точка-н30: координата X – 301203,05, координата Y – 1398466,20
Точка-н31: координата X – 301202,49, координата Y – 1398468,55
Точка-н32: координата X – 301198,71, координата Y – 1398472,43
Точка-н33: координата X – 301197,60, координата Y – 1398474,29
Точка-н34: координата X – 301196,23, координата Y – 1398474,33
Точка-н35: координата X – 301193,72, координата Y – 1398474,39
Точка-н36: координата X – 301187,97, координата Y – 1398474,54
Точка-н37: координата X – 301188,15, координата Y – 1398467,60
Точка-н38: координата X – 301181,36, координата Y – 1398440,06
Точка-н39: координата X – 301181,38, координата Y – 1398437,95
Точка-н40: координата X – 301176,71, координата Y – 1398424,89
Точка-н41: координата X – 301165,52, координата Y – 1398414,74
Точка-н42: координата X – 301156,73, координата Y – 1398409,06
Точка-н43: координата X – 301139,41, координата Y – 1398390,43
Точка-н1: координата X – 301116,46, координата Y – 1398379,93.

в части уменьшения минимального отступа от границ земельного участка, за пределами которого запрещено строительство зданий, строений, сооружений, установленных для территориальной зоны «Сх1- зона сельскохозяйственного использования, с 5 метров до 0 метров, согласно прилагаемой схеме.

2. Опубликовать настоящее постановление в газете «Большеглушицкие вести» и разместить на официальном сайте администрации сельского поселения Большая Глушица муниципального района Большеглушицкий Самарской области в сети Интернет.

3. Настоящее постановление вступает в силу после его официального опубликования.

Глава сельского поселения Большая Глушица
муниципального района Большеглушицкий
Самарской области

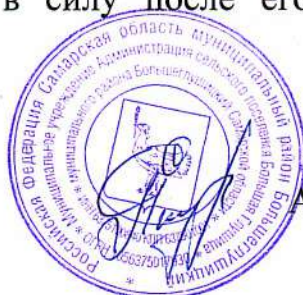

А.Е. Якупов

Схема расположения земельного участка или земельных участков на кадастровом плане территории


Утверждена постановлением администрации
муниципального района Большеглушицкий
Самарской области
от _____ № _____

Самарская область, Большеглушицкий район,
:4

МСК-63

Условный номер земельного участка: :ЗУ1
Площадь земельного участка: 25734 кв.м

| Описание характерных точек | | |
|----------------------------|-----------|------------|
| № | X | Y |
| н1 | 301116,46 | 1398379,93 |
| н2 | 301116,52 | 1398377,55 |
| н3 | 301090,40 | 1398318,61 |
| н4 | 301098,17 | 1398290,62 |
| н5 | 301149,60 | 1398304,91 |
| н6 | 301151,01 | 1398300,11 |
| н7 | 301250,53 | 1398299,09 |
| н8 | 301368,46 | 1398328,13 |
| н9 | 301377,27 | 1398335,61 |
| н10 | 301364,36 | 1398346,64 |
| н11 | 301350,18 | 1398354,76 |
| н12 | 301346,28 | 1398368,23 |
| н13 | 301344,35 | 1398370,47 |
| н14 | 301342,85 | 1398371,02 |
| н15 | 301334,24 | 1398366,25 |
| н16 | 301322,25 | 1398377,28 |
| н17 | 301314,44 | 1398372,42 |
| н18 | 301287,69 | 1398378,52 |
| н19 | 301282,44 | 1398383,06 |
| н20 | 301283,44 | 1398385,09 |
| н21 | 301281,53 | 1398394,55 |
| н22 | 301283,74 | 1398395,64 |
| н23 | 301280,81 | 1398396,85 |
| н24 | 301262,03 | 1398408,14 |
| н25 | 301260,38 | 1398407,97 |
| н26 | 301247,48 | 1398415,08 |
| н27 | 301231,06 | 1398429,57 |
| н28 | 301217,69 | 1398441,87 |
| н29 | 301217,43 | 1398445,46 |
| н30 | 301203,05 | 1398466,20 |
| н31 | 301202,49 | 1398468,55 |
| н32 | 301198,71 | 1398472,43 |
| н33 | 301197,60 | 1398474,29 |
| н34 | 301196,23 | 1398474,33 |
| н35 | 301193,72 | 1398474,39 |
| н36 | 301187,97 | 1398474,54 |
| н37 | 301188,15 | 1398467,60 |
| н38 | 301181,36 | 1398440,09 |
| н39 | 301181,38 | 1398437,95 |
| н40 | 301176,71 | 1398424,89 |
| н41 | 301165,52 | 1398414,74 |
| н42 | 301156,73 | 1398409,06 |
| н43 | 301139,41 | 1398390,43 |
| н1 | 301116,46 | 1398379,93 |

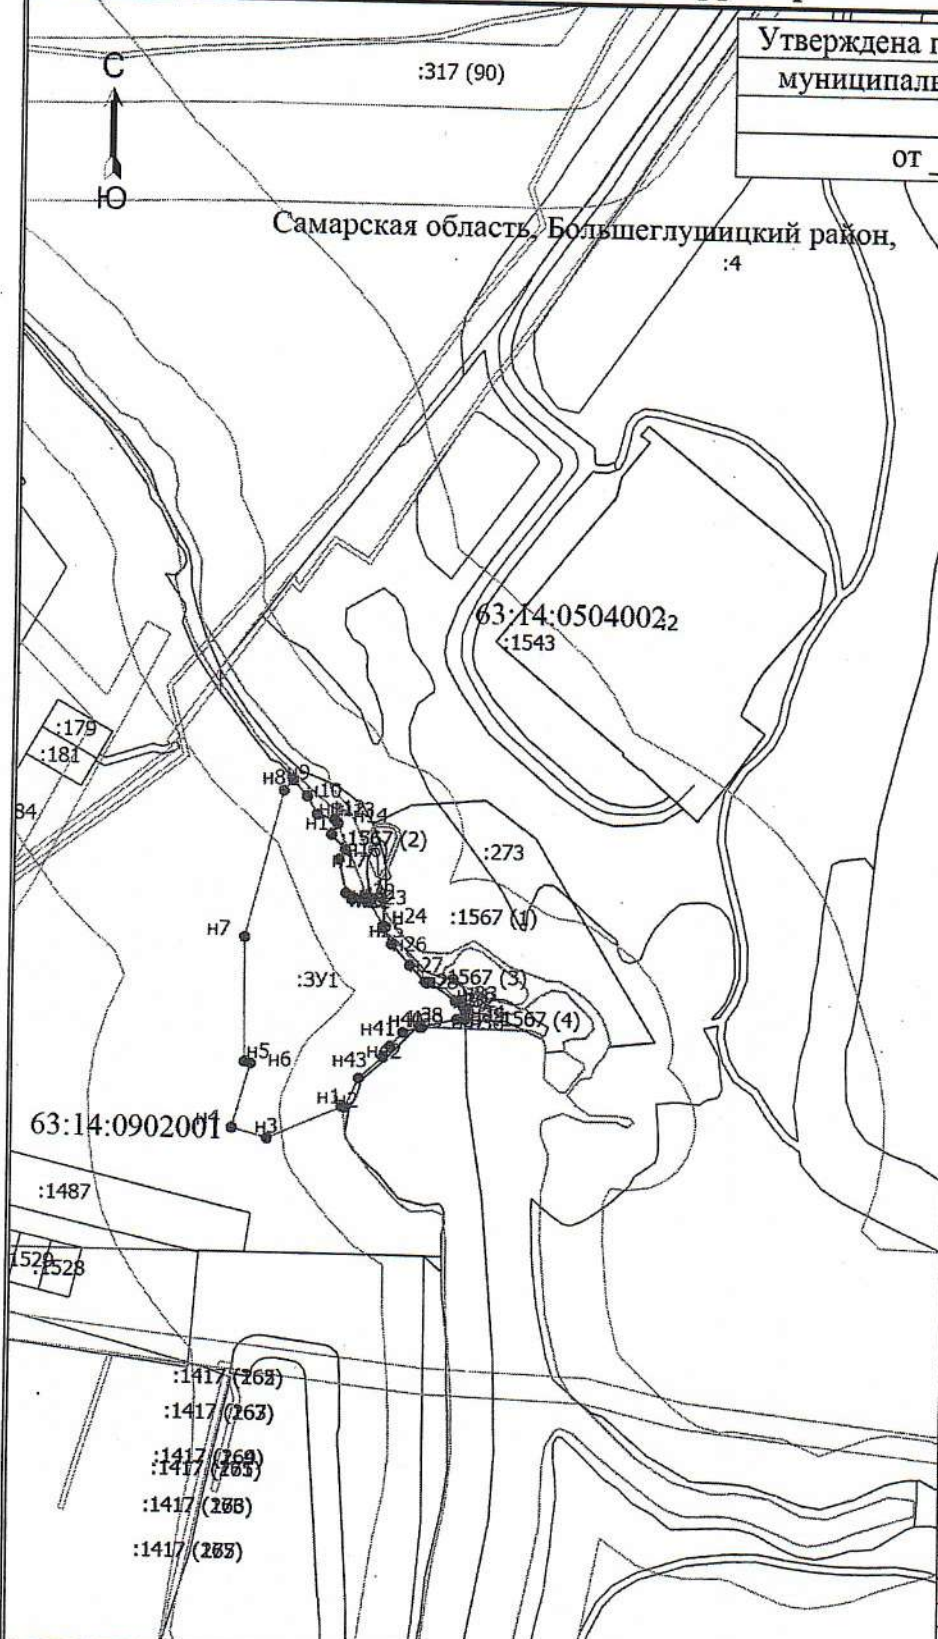

Условные обозначения

- Часть границы, местоположение которой определено при выполнении кадастровых работ
- Часть границы, сведения ЕИРН о которой позволяют однозначно определить ее положение на местности
- Кадастровый номер земельного участка
- Граница зоны с особыми условиями
- Обозначение контура земельного участка

Масштаб 1:6000

н1
63:14:0504002

- Обозначение новой характерной точки
- Номер кадастрового квартала
- Граница кадастрового квартала
- Характерная точка границы земельного участка, сведения о которой отсутствуют в ЕИРН, местоположение которой определено при кадастровых работах (новая характерная точка)
- Условно-зональный земельный участок

:10
:317 (90)
:ЗУ1

М 1:3000

Ситуационный план

Самарская область, муниципальный район Большеглушицкий, сельское поселение Большая Глушица, село Большая Глушица

