

# ВЕСТИ СЕЛЬСКОГО ПОСЕЛЕНИЯ МОКША

Выпуск № 1 (277) от 22.10.2019 г.

Печатное средство массовой информации сельского поселения Мокша  
муниципального района Большеглушицкий Самарской области - газета

---

## ОФИЦИАЛЬНОЕ ОПУБЛИКОВАНИЕ



### **СОБРАНИЕ ПРЕДСТАВИТЕЛЕЙ сельского поселения Мокша муниципального района Большеглушицкий Самарской области**

**РЕШЕНИЕ № 183  
от 11 января 2019 года**

**О внесении изменений в Правила землепользования и застройки сельского поселения Мокша муниципального района Большеглушицкий Самарской области, утвержденные решением Собрании представителей сельского поселения Мокша муниципального района Большеглушицкий Самарской области от 30.12.2013 № 139**

В соответствии со статьей 33 Градостроительного кодекса Российской Федерации, пунктом 20 части 1 статьи 14 Федерального закона от 6 октября 2003 года № 131-ФЗ «Об общих принципах организации местного самоуправления в Российской Федерации», с учетом заключения о результатах публичных слушаний по проекту изменений в Правила землепользования и застройки сельского поселения Мокша муниципального района Большеглушицкий Самарской области от 09 января 2019 года, Собрание представителей сельского поселения Мокша муниципального района Большеглушицкий Самарской области решило:

1. Внести следующие изменения в Правила землепользования и застройки

сельского поселения Мокша муниципального района Большеглушицкий Самарской области, утвержденные решением Собрания представителей сельского поселения Мокша муниципального района Большеглушицкий Самарской области от 30.12.2013 № 139:

1) в статье 22 регламент зоны Ж1 «Зона застройки индивидуальными жилыми домами» основным видом разрешенного использования:

Многоквартирная жилая застройка	Строительство, реконструкция и эксплуатация жилых домов, состоящих из нескольких блоков, каждый из которых предназначен для проживания одной семьи, имеет общую стену (общие стены) без проемов с соседним блоком или соседними блоками, расположен на отдельном земельном участке и имеет выход на территорию общего пользования
Размещение отходов потребления	Размещение контейнеров для сбора мусора и бытовых отходов, обустройство площадок для их размещения

2) регламент зоны РЗ «Зона отдыха, занятий физической культурой и спортом» основным видом разрешенного использования:

Размещение отходов потребления	Размещение контейнеров для сбора мусора и бытовых отходов, обустройство площадок для их размещения
--------------------------------	--

3) Изменить зону РЗ «Зона отдыха, занятий физической культурой и спортом» на зону Ж1 «Зона застройки индивидуальными жилыми домами» (согласно приложения);

4) Строку 10 статьи 29 изложить в следующей редакции:

10.	Минимальная площадь земельного участка для иных основных и условно-разрешенных видов использования земельных участков, за исключением указанных в пунктах 1-9 настоящей таблицы, кв.м	5	5	5	5
-----	---	---	---	---	---

2. Опубликовать настоящее решение в газете «Вести сельского поселения Мокша» в течение десяти дней со дня издания.

3. Настоящее решение вступает в силу со дня его официального опубликования.


Глава сельского поселения Мокша  
муниципального района Большеглушицкий  
Самарской области

О.А.Девяткин

Председатель Собрания представителей  
сельского поселения Мокша  
муниципального района Большеглушицкий  
Самарской области  
Г.А.Митрополевская

Приложение к решению Собрания  
представителей сельского поселения Мошпа  
муниципального района Большеглушицкий  
Самарской области от 11 января 2019 г. № 184

Схема расположения земельного участка или земельных участков на кадастровом плане территории

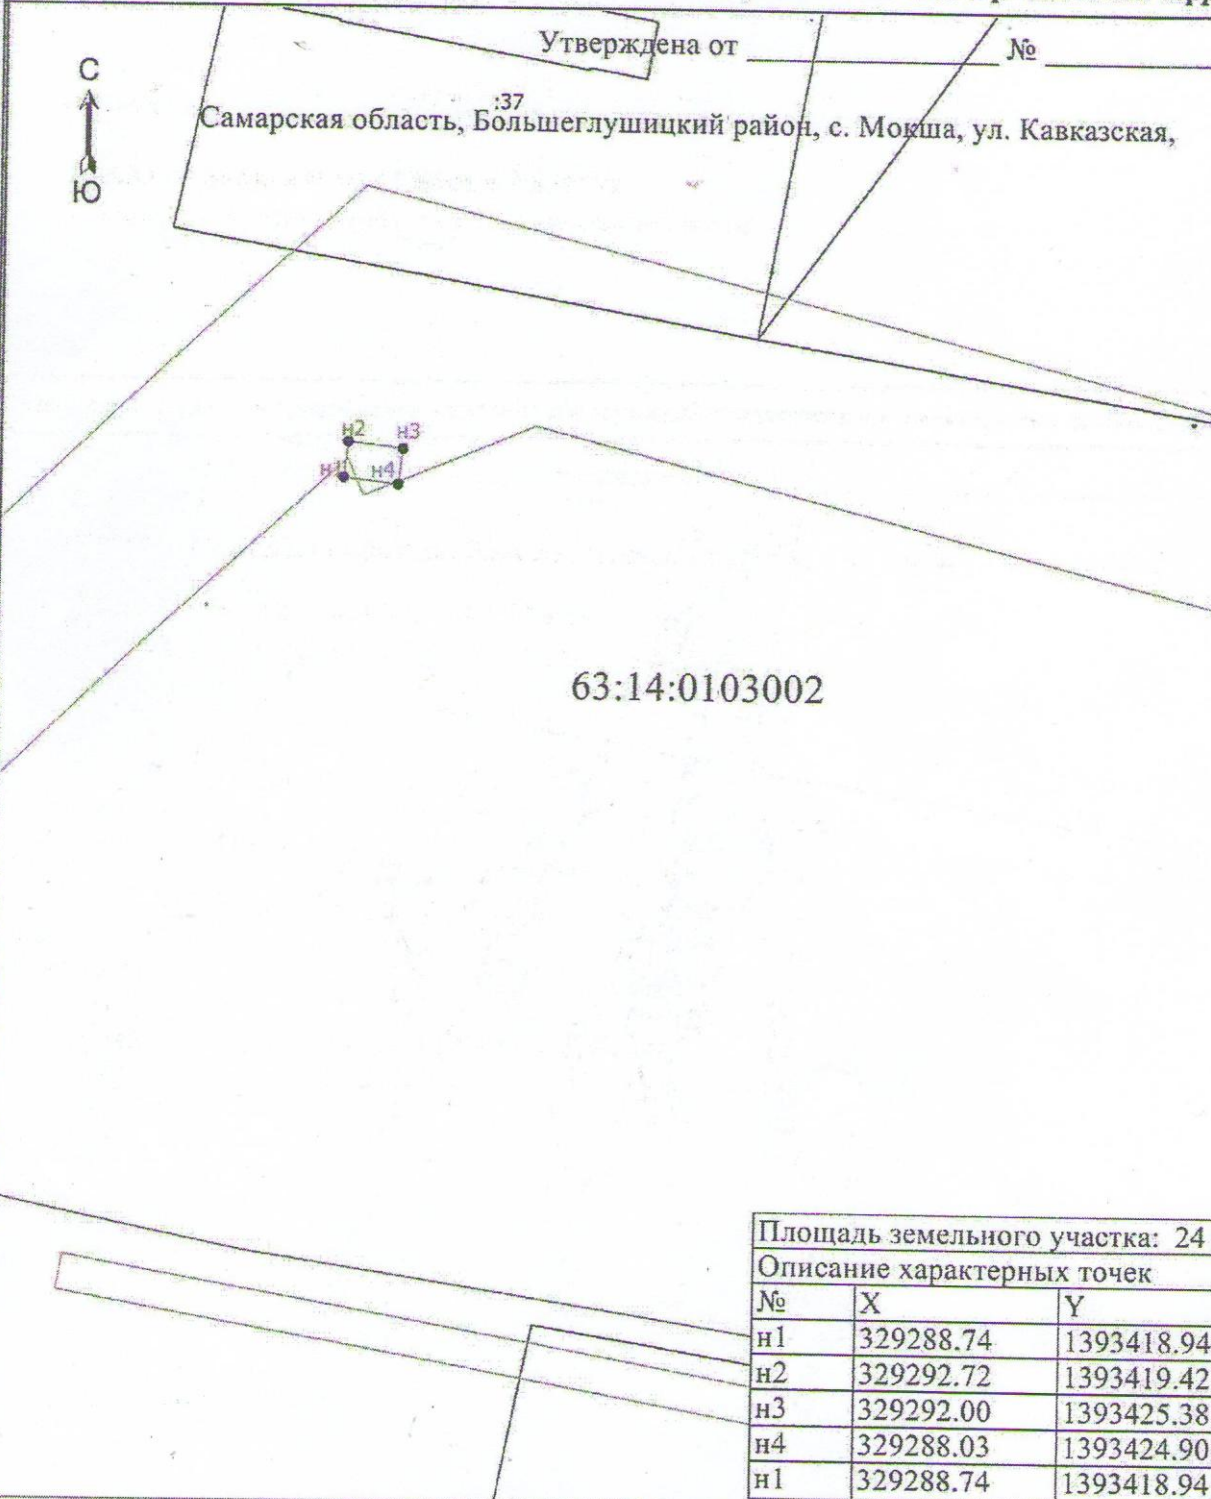

Масштаб 1:800

Условные обозначения

- — — — — - Существующая часть границы, сведения о которой достаточны для определения ее местоположения
- — — — — - вновь образованная часть границы, сведения о которой достаточны для определения ее местоположения
- - Характерная точка границы, сведения о которой позволяют однозначно определить ее положение на местности
- н1 - Обозначение новой характерной точки
- — — — — - Граница зоны с особыми условиями
- — — — — - Граница кадастрового квартала
- 63:14:0103002 - Номер кадастрового квартала

Издатель – Администрация сельского поселения Мокша муниципального района Большеглушицкий Самарской области.

Редактор: Г.П.Киреева.

Адрес газеты «Вести сельского поселения Мокша»: 446193, Самарская область, Большеглушицкий район, с. Мокша, ул. Кавказская, 1.

Электронный адрес: [spmokscha@yandex.ru](mailto:spmokscha@yandex.ru).

Отпечатано в администрации сельского поселения Мокша муниципального района Большеглушицкий Самарской области.

Соучредители: Администрация сельского поселения Мокша муниципального района Большеглушицкий Самарской области и Собрание представителей сельского поселения Мокша муниципального района Большеглушицкий Самарской области.

Номер подписан в печать в 11.00 час. 14.01.2019 г., тираж 100 экземпляров, «Бесплатно».