


МАТЕРИАЛЫ ПО ОБОСНОВАНИЮ ПРОЕКТА МЕЖЕВАНИЯ ТЕРРИТОРИИ
"Обустройство скважины №14 Южно-Графского купола Графского месторождения"
в границах сельского поселения Мокша Большеглушицкого района Самарской области

Перечень координат
характерных точек
охранной зоны
нефтепровода от сив № 14

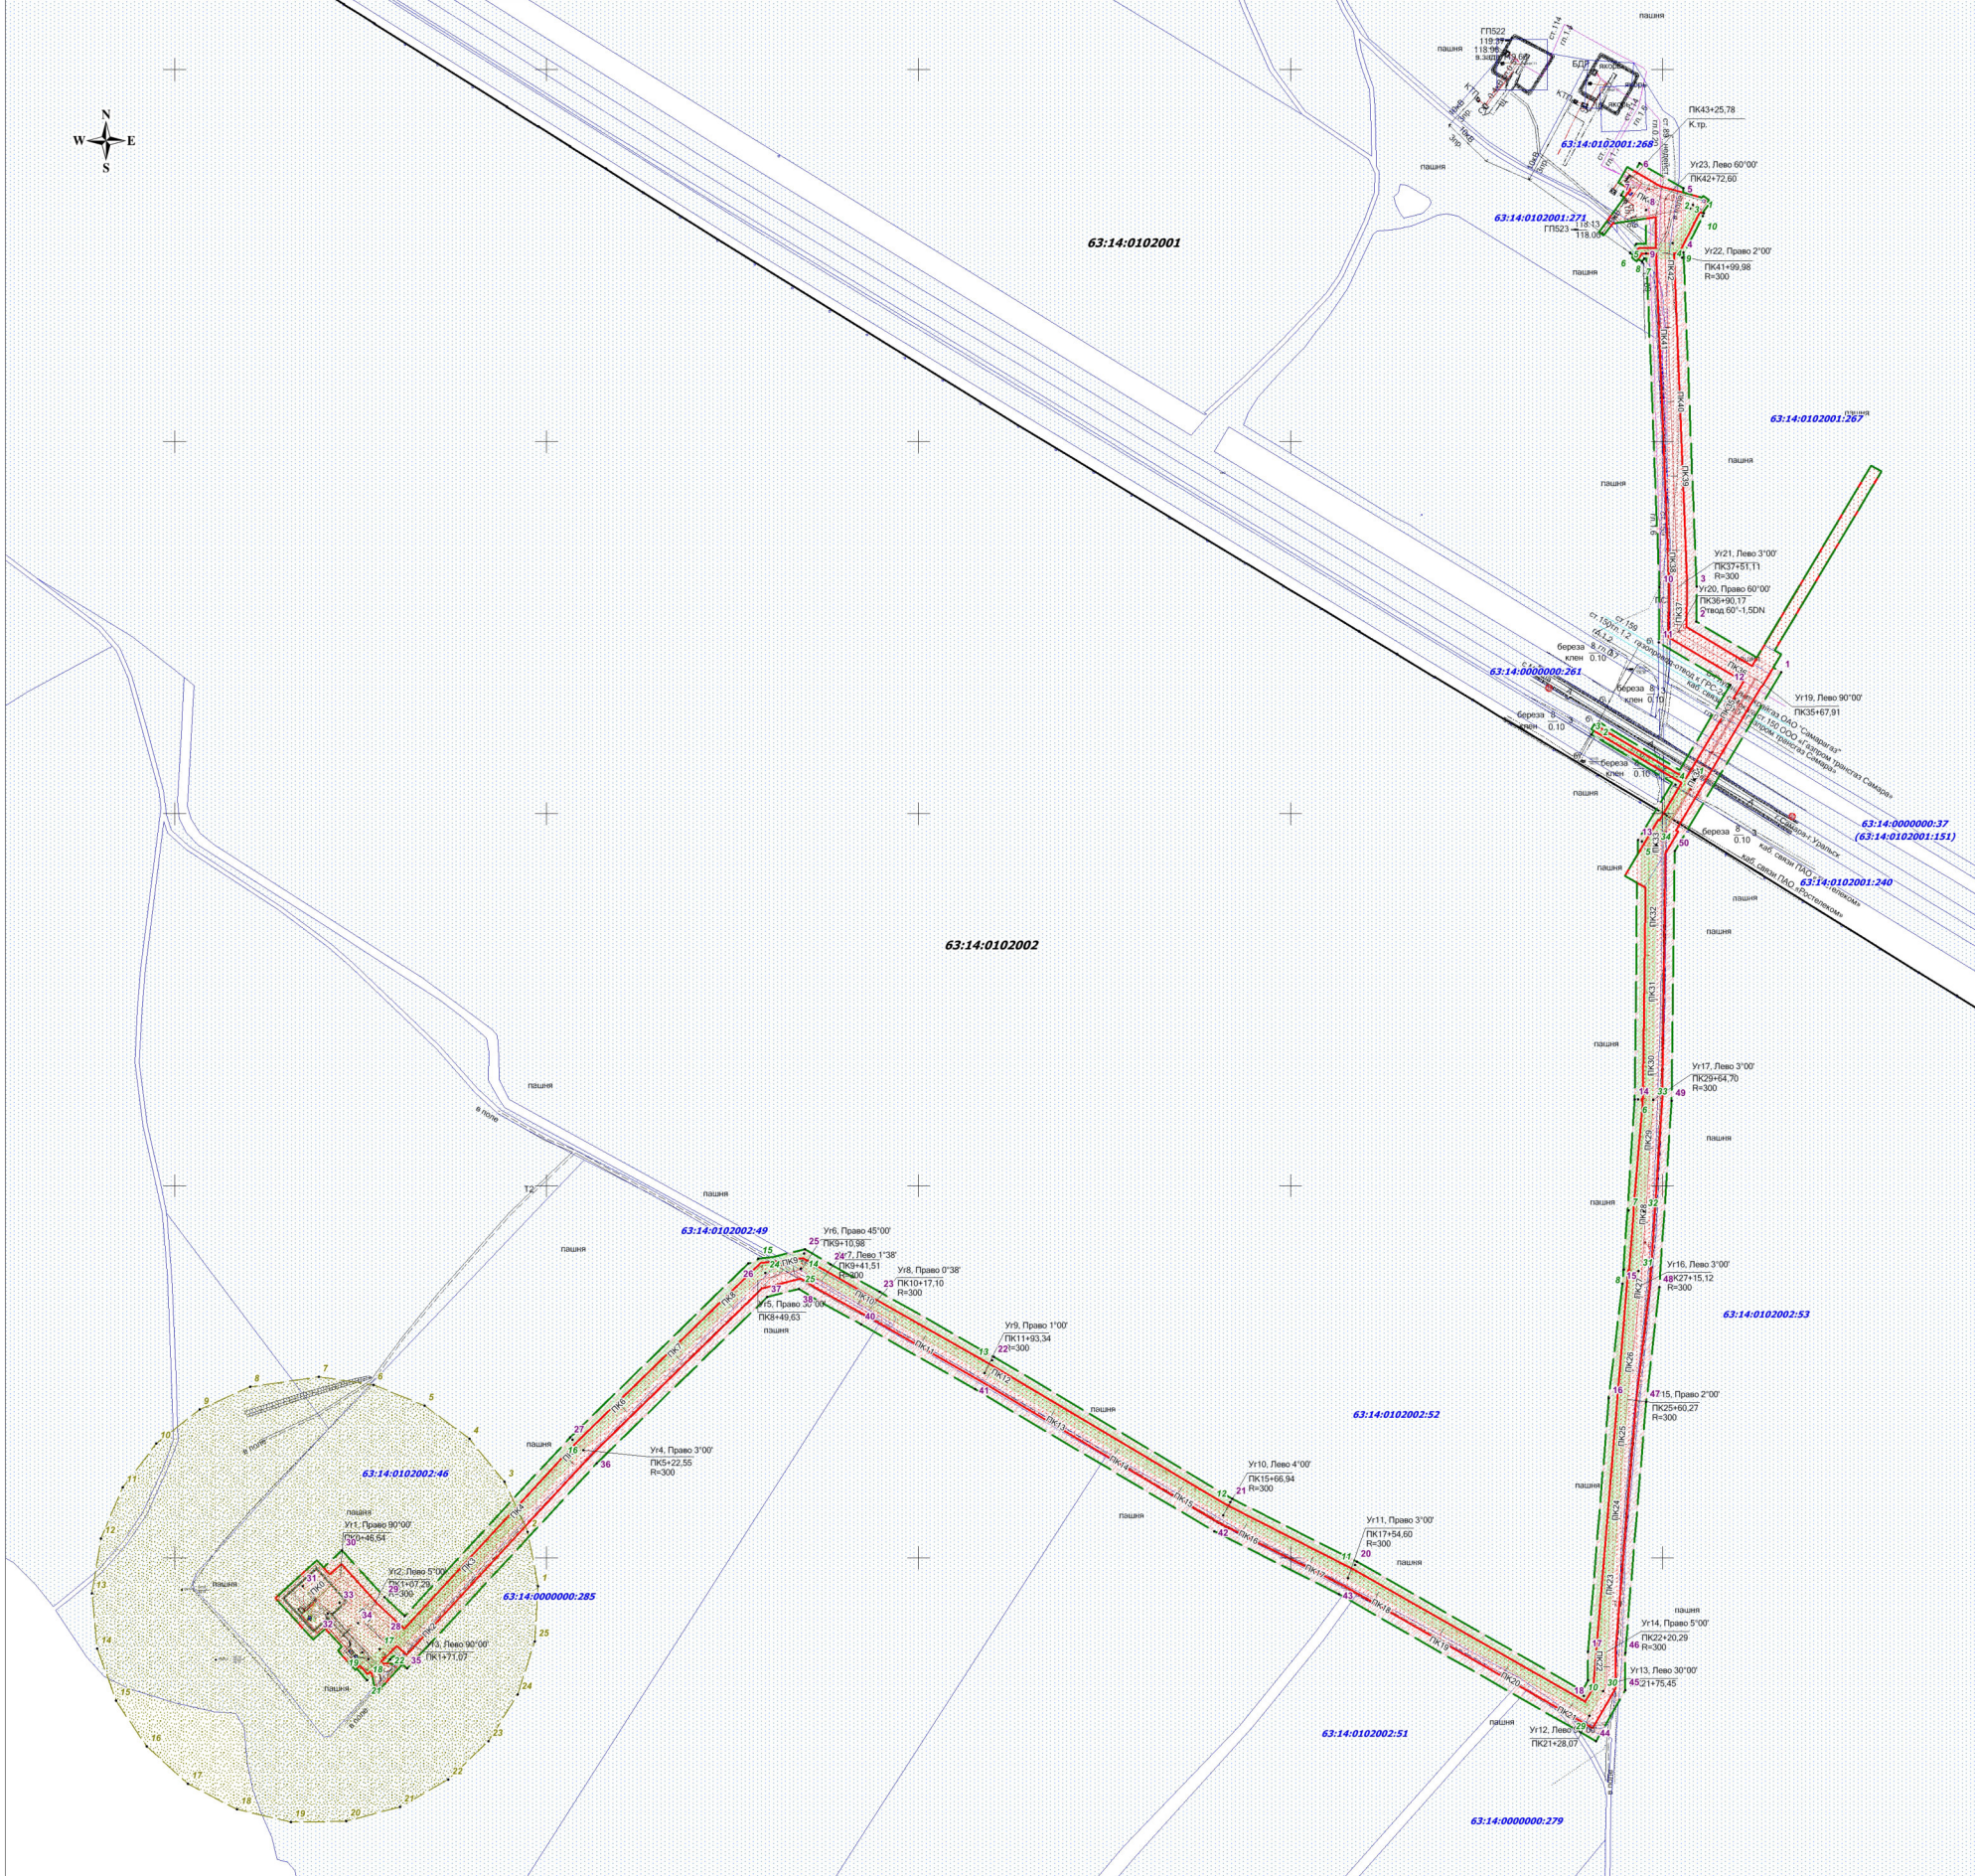

Номер	Хточка	Уточка
1	327 690,35	1 397 699,44
2	327 750,24	1 397 545,29
3	327 805,41	1 397 545,90
4	328 254,15	1 397 528,21
5	328 340,76	1 397 527,83
6	328 374,31	1 397 489,12
7	328 330,90	1 397 444,31
8	328 311,08	1 397 477,96
9	328 253,05	1 397 478,22
10	327 804,75	1 397 495,89
11	327 730,03	1 397 494,92
12	327 672,94	1 397 590,91
13	327 464,49	1 397 486,93
14	327 169,99	1 397 462,41
15	326 886,34	1 397 446,20
16	326 714,79	1 397 428,04
17	326 374,45	1 397 399,60
18	326 335,22	1 397 399,68
19	326 321,60	1 397 392,19
20	326 494,81	1 397 089,06
21	326 579,15	1 396 927,68
22	326 769,89	1 396 836,37
23	326 857,42	1 396 447,82
24	326 894,08	1 396 381,96
25	326 914,80	1 396 347,14
26	326 895,50	1 396 271,14
27	326 662,11	1 396 031,61
28	326 421,87	1 395 809,58
29	326 447,44	1 395 781,90
30	326 510,03	1 395 725,94
31	326 461,05	1 395 672,02
32	326 424,85	1 395 705,64
33	326 439,40	1 395 721,66
34	326 412,20	1 395 746,36
35	326 351,21	1 395 812,37
36	326 627,21	1 396 067,44
37	326 850,33	1 396 296,43
38	326 861,29	1 396 336,37
39	326 859,75	1 396 357,01
40	326 813,96	1 396 423,24
41	326 726,60	1 396 575,96
42	326 535,29	1 396 697,62
43	326 450,74	1 397 065,40
44	326 253,38	1 397 410,80
45	326 322,05	1 397 450,04
46	326 372,49	1 397 489,82
47	326 709,79	1 397 477,80
48	326 863,78	1 397 486,01
49	327 114,13	1 397 512,39
50	327 450,45	1 397 516,75

Номер	Хточка	Уточка
1	327 546,17	1 397 543,45
2	327 625,45	1 397 414,62
3	327 606,26	1 397 404,39
4	327 530,20	1 397 517,07
5	327 463,06	1 397 471,92
6	327 116,10	1 397 467,41
7	326 967,07	1 397 454,65
8	326 887,35	1 397 447,83
9	326 326,68	1 397 400,96
10	326 314,78	1 397 394,06
11	326 492,26	1 397 086,91
12	326 574,77	1 396 919,28
13	326 765,49	1 396 598,62
14	326 909,09	1 396 346,00
15	326 901,76	1 396 284,73
16	326 656,81	1 396 035,19
17	326 377,65	1 395 775,54
18	326 363,77	1 395 760,24
19	326 372,81	1 395 652,21
20	326 359,17	1 395 737,40
21	326 335,51	1 395 758,88
22	326 363,44	1 395 789,63
23	326 644,66	1 396 049,53
24	326 882,70	1 396 203,84
25	326 886,45	1 396 341,84
26	326 746,20	1 396 588,57
27	326 557,22	1 396 869,86
28	326 472,66	1 397 077,44
29	326 287,49	1 397 401,49
30	326 320,61	1 397 420,42
31	326 885,66	1 397 467,76
32	326 965,37	1 397 474,58
33	327 115,11	1 397 467,40
34	327 457,48	1 397 491,84

Номер	Хточка	Уточка
1	326 586,88	1 397 595,72
2	326 319,28	1 397 640,81
3	326 313,59	1 397 517,27
4	326 267,16	1 397 513,80
5	326 265,93	1 397 484,85
6	326 253,81	1 397 456,09
7	326 242,08	1 397 472,29
8	326 246,18	1 397 475,25
9	326 247,46	1 397 526,26
10	326 303,22	1 397 554,44

Номер	Хточка	Уточка
1	326 461,64	1 395 968,50
2	326 534,81	1 395 974,68
3	326 602,32	1 395 943,27
4	326 660,01	1 395 896,20
5	326 704,34	1 395 636,38
6	326 732,56	1 395 767,48
7	326 742,96	1 395 693,75
8	326 729,99	1 395 691,71
9	326 699,63	1 395 533,73
10	326 653,47	1 395 475,31
11	326 594,34	1 395 430,06
12	326 525,88	1 395 400,76
13	326 452,32	1 395 389,23
14	326 378,19	1 395 396,17
15	326 303,04	1 395 421,15
16	326 246,21	1 395 462,64
17	326 196,50	1 395 518,07
18	326 161,08	1 395 584,04
19	326 144,77	1 395 656,48
20	326 145,92	1 395 730,93
21	326 165,38	1 395 802,60
22	326 201,94	1 395 867,67
23	326 253,35	1 395 921,84
24	326 318,44	1 395 981,08
25	326 387,33	1 396 983,67

- Условные обозначения**
- Границы территории, в отношении которой осуществляется подготовка проекта планировки
 - Границы зоны планируемого размещения линейного объекта
 - 1 - Поворотная точка охранной зоны нефтепровода
 - 1 - Поворотная точка охранной зоны ВЛ
 - 1 - Поворотная точка СЗЗ

- Граница зоны с особыми условиями использования территории (Нефтепровода), ширина 50 м
- Граница зоны с особыми условиями использования территории (ВЛ 10 кВ), ширина 20 м
- Граница санитарно-защитной зоны скважины
- Граница и кадастровый номер существующего земельного участка утленного в ЕГРН
- Граница и номер кадастрового квартала

Примечание:
Красные линии совпадают с границами зоны планируемого размещения линейных объектов.

ООО "РИТЭК"					
Изм.	Кол.уч.	Лист	№ док.	Подпись	Дата
				Аязнова Н.В.	
				Ховрин Н.А.	

Проект межевания территории для строительства объекта ООО "РИТЭК":
"Обустройство скважины №14 Южно-Графского купола Графского месторождения" в границах сельского поселения Мокша Большеглушицкого района Самарской области

Материалы по обоснованию проекта межевания территории. Графическая часть

Чертеж зон с особыми условиями использования территории М 1:5 000

ООО "Средневолжская землеустроительная компания"

Страница	Лист	Листов
ПП	1	1