



**СОБРАНИЕ ПРЕДСТАВИТЕЛЕЙ
сельского поселения Мокша
муниципального района Большеглушицкий
Самарской области**

**РЕШЕНИЕ № 17
от 05 февраля 2021 года**

О внесении изменений в Правила землепользования и застройки сельского поселения Мокша муниципального района Большеглушицкий Самарской области, утвержденные решением Собрания представителей сельского поселения Мокша муниципального района Большеглушицкий Самарской области от 30.12.2013 № 139

В соответствии со статьей 33 Градостроительного кодекса Российской Федерации, пунктом 20 части 1 статьи 14 Федерального закона от 6 октября 2003 года № 131-ФЗ «Об общих принципах организации местного самоуправления в Российской Федерации», с учетом заключения о результатах публичных слушаний по проекту изменений в Правила землепользования и застройки сельского поселения Мокша муниципального района Большеглушицкий Самарской области от 01 февраля 2021 года, Собрание представителей сельского поселения Мокша муниципального района Большеглушицкий Самарской области решило:

1. Внести следующие изменения в Правила землепользования и застройки сельского поселения Мокша муниципального района Большеглушицкий Самарской области, утвержденные решением Собрания представителей сельского поселения Мокша муниципального района Большеглушицкий Самарской области от 30.12.2013 № 139:

1) Изменить зону О2 «Зона размещения объектов социального и коммунально-бытового назначения» на зону Ж1 «Зона застройки индивидуальными жилыми домами» (согласно приложения);

2. Опубликовать настоящее решение в газете «Вести сельского поселения Мокша» в течение десяти дней со дня издания.

3. Настоящее решение вступает в силу со дня его официального опубликования.

Глава сельского поселения Мокша
муниципального района Большеглушицкий
Самарской области
Председатель Собрания представителей
сельского поселения Мокша
муниципального района Большеглушицкий
Самарской области



О.А.Девяткин



Г.А.Митрополевская

Приложение к решению Собрания
представителей сельского поселения Мокша
муниципального района Большеглушицкий
Самарской области № 17 от 05.02.2021 г.


расположения земельного участка или земельных участков на кадастровом плане территории

льного участка -
участка 2649 м²

ие характерных точек границ	Координаты, м	
	X	Y
1	2	3
н1	329457.05	1393608.92
н2	329468.13	1393610.72
н3	329464.93	1393626.68
н4	329468.00	1393627.18
н5	329488.50	1393630.43
н6	329488.05	1393649.19
н7	329480.31	1393698.84
н8	329445.11	1393694.11
н9	329452.11	1393644.19
н1	329457.05	1393608.92

1СК-63

2

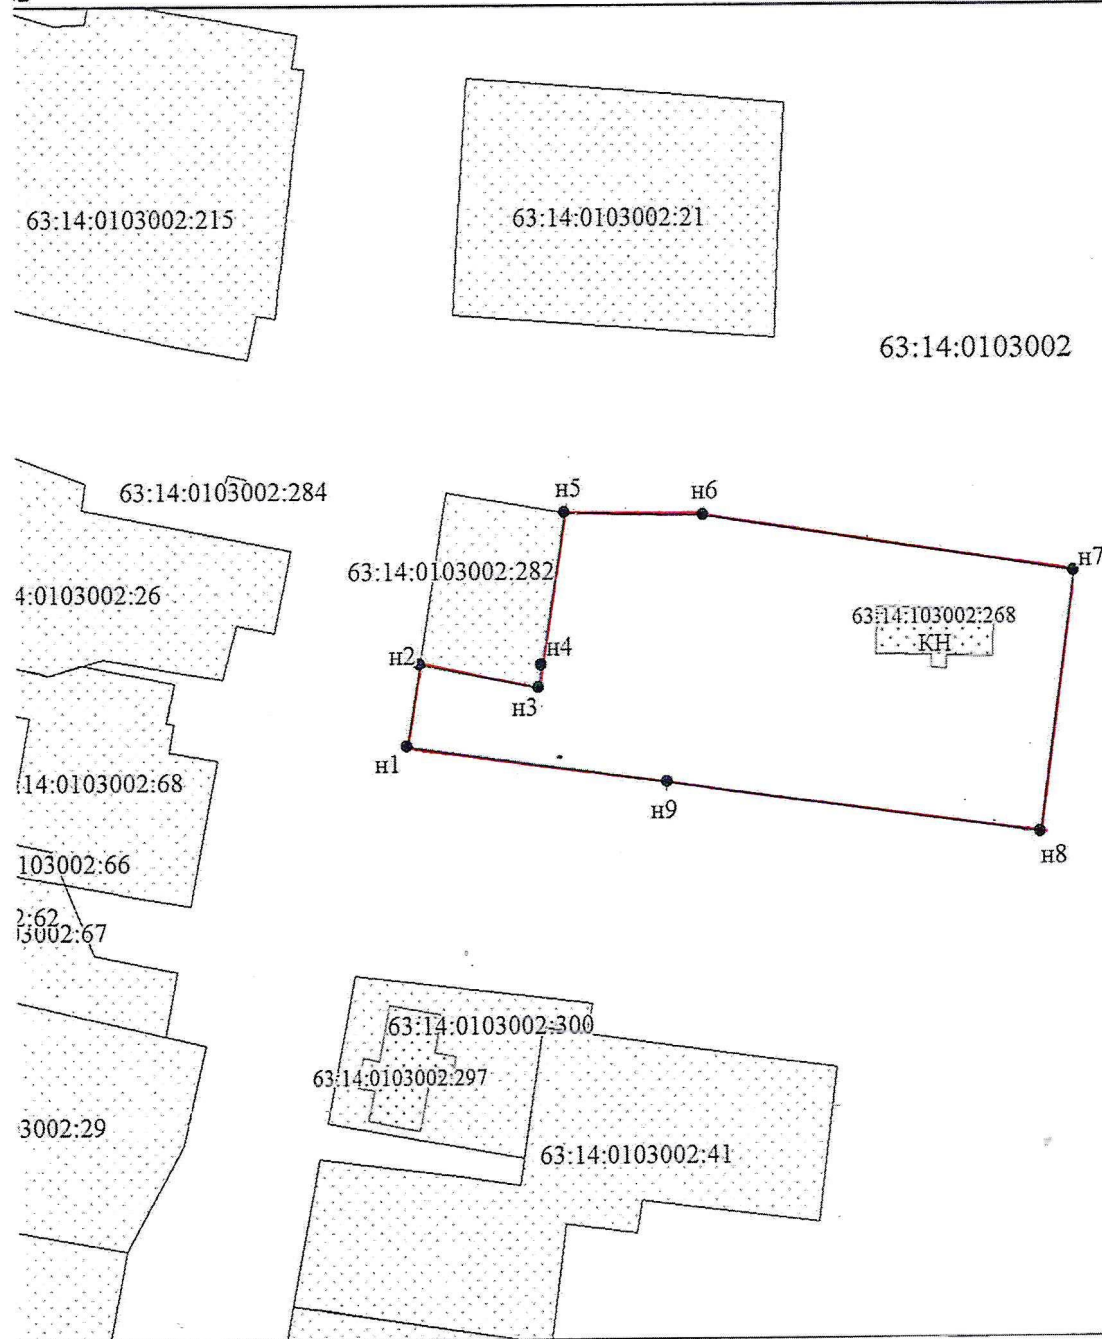

Масштаб 1:1000