


МАТЕРИАЛЫ ПО ОБОСНОВАНИЮ ПРОЕКТА ПЛАНИРОВКИ ТЕРРИТОРИИ
 "Обустройство скважины №14 Южно-Графского купола Графского месторождения"
 в границах сельского поселения Мокша Большеглушицкого района Самарской области

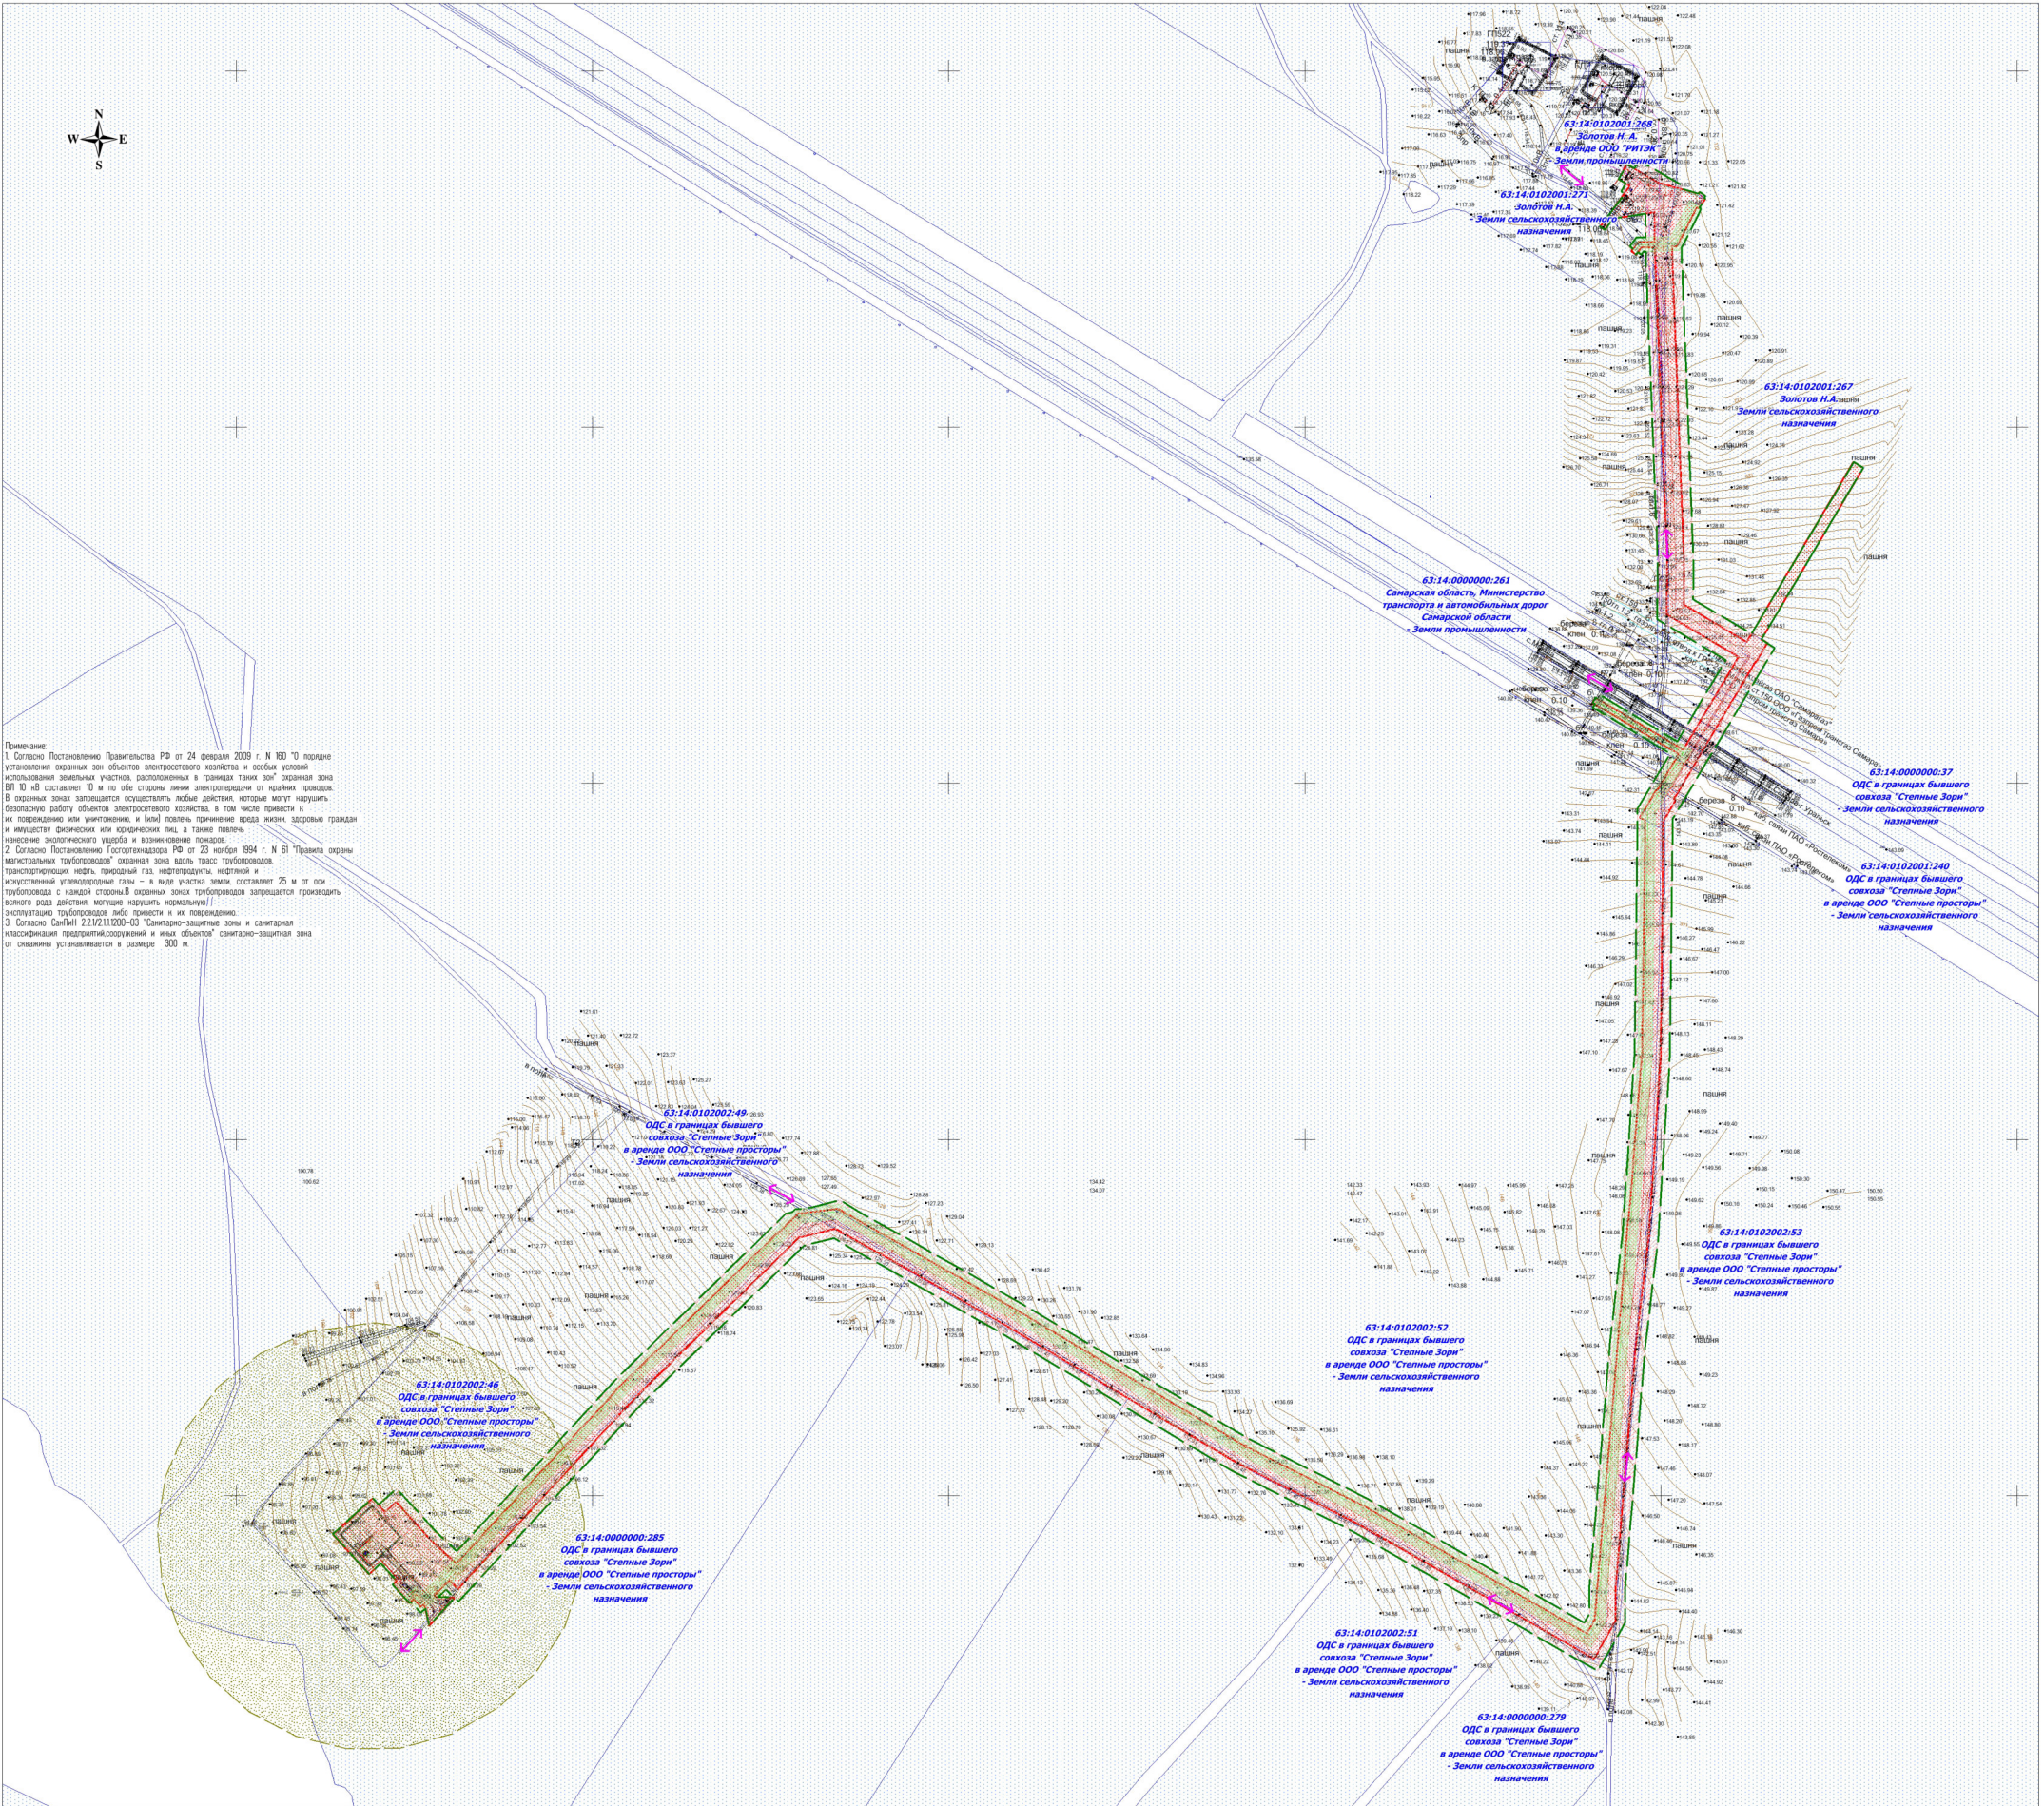

Примечание:
 1. Согласно Постановлению Правительства РФ от 24 февраля 2009 г. N 160 "О порядке установления охранных зон объектов электросетевого хозяйства и особых условий использования земельных участков, расположенных в границах таких зон" охранный зона ВЛ 10 кВ составляет 10 м по обе стороны линии электропередачи от крайних проводов. В охранных зонах запрещается осуществлять любые действия, которые могут нарушить безопасную работу объектов электросетевого хозяйства, в том числе привести к их повреждению или уничтожению, и (или) повлечь применение вреда жизни, здоровью граждан и имуществу физических или юридических лиц, а также повлечь нанесение экологического ущерба и возникновение пожаров.
 2. Согласно Постановлению Госстроя России от 23 ноября 1994 г. N 61 "Правила охраны магистральных трубопроводов" охранный зона вдоль трасс трубопроводов, транспортирующих нефть, природный газ, нефтепродукты, нефтяной и industrialный углеводородные газы - в виде участка земли составляет 25 м от оси трубопровода с каждой стороны. В охранных зонах трубопроводов запрещается производить всякого рода действия, могущие нарушить нормальную эксплуатацию трубопроводов либо привести к их повреждению.
 3. Согласно СанПиН 2.2.1/2.1.1.000-03 "Санитарно-защитные зоны и санитарная классификация предприятий, сооружений и иных объектов" санитарно-защитная зона от скважины устанавливается в размере 300 м.

- Условные обозначения**
- Границы территории, в отношении которой осуществляется подготовка проекта планировки
 - Граница зоны планируемого размещения линейного объекта
 - Граница зоны с особыми условиями использования территории (Нефтепровод), ширина 50 м
 - Граница зоны с особыми условиями использования территории (ВЛ 10 кВ), ширина 20 м
 - Граница санитарно-защитной зоны скважины
 - Направление движения
 - Дороги, проезды
 - Граница и кадастровый номер существующего земельного участка учтенного в ЕГРН
 - Граница и номер кадастрового квартала

Примечание:
 - Объекты социально-культурного и коммунально-бытового назначения и прочие объекты капитального строительства отсутствуют
 - Объекты федерального, регионального, местного значения отсутствуют
 - Объекты историко-культурного значения отсутствуют

ООО "РИТЭК"					Проект планировки территории для строительства объекта ООО "РИТЭК": "Обустройство скважины №14 Южно-Графского купола Графского месторождения" в границах сельского поселения Мокша Большеглушицкого района Самарской области				
Изм.	Коп.уч.	Лист	№ док.	Подпись	Дата	Раздел 3. Материалы по обоснованию проекта планировки территории. Графическая часть.	Стадия	Лист	Листов
Исполнитель	Акимова Н.В.						ПП	1	1
Директор	Ховрин Н.А.								
							ООО "Средневолжская землестроительная компания" Мисштаб 1:5 000		