


**МАТЕРИАЛЫ ПО ОБОСНОВАНИЮ ПРОЕКТА ПЛАНИРОВКИ ТЕРРИТОРИИ  
"Обустройство поисковой скважины №15 Северо-Градской структуры Томинского лицензионного участка"  
в границах сельского поселения Мокша Большеглушицкого района Самарской области**

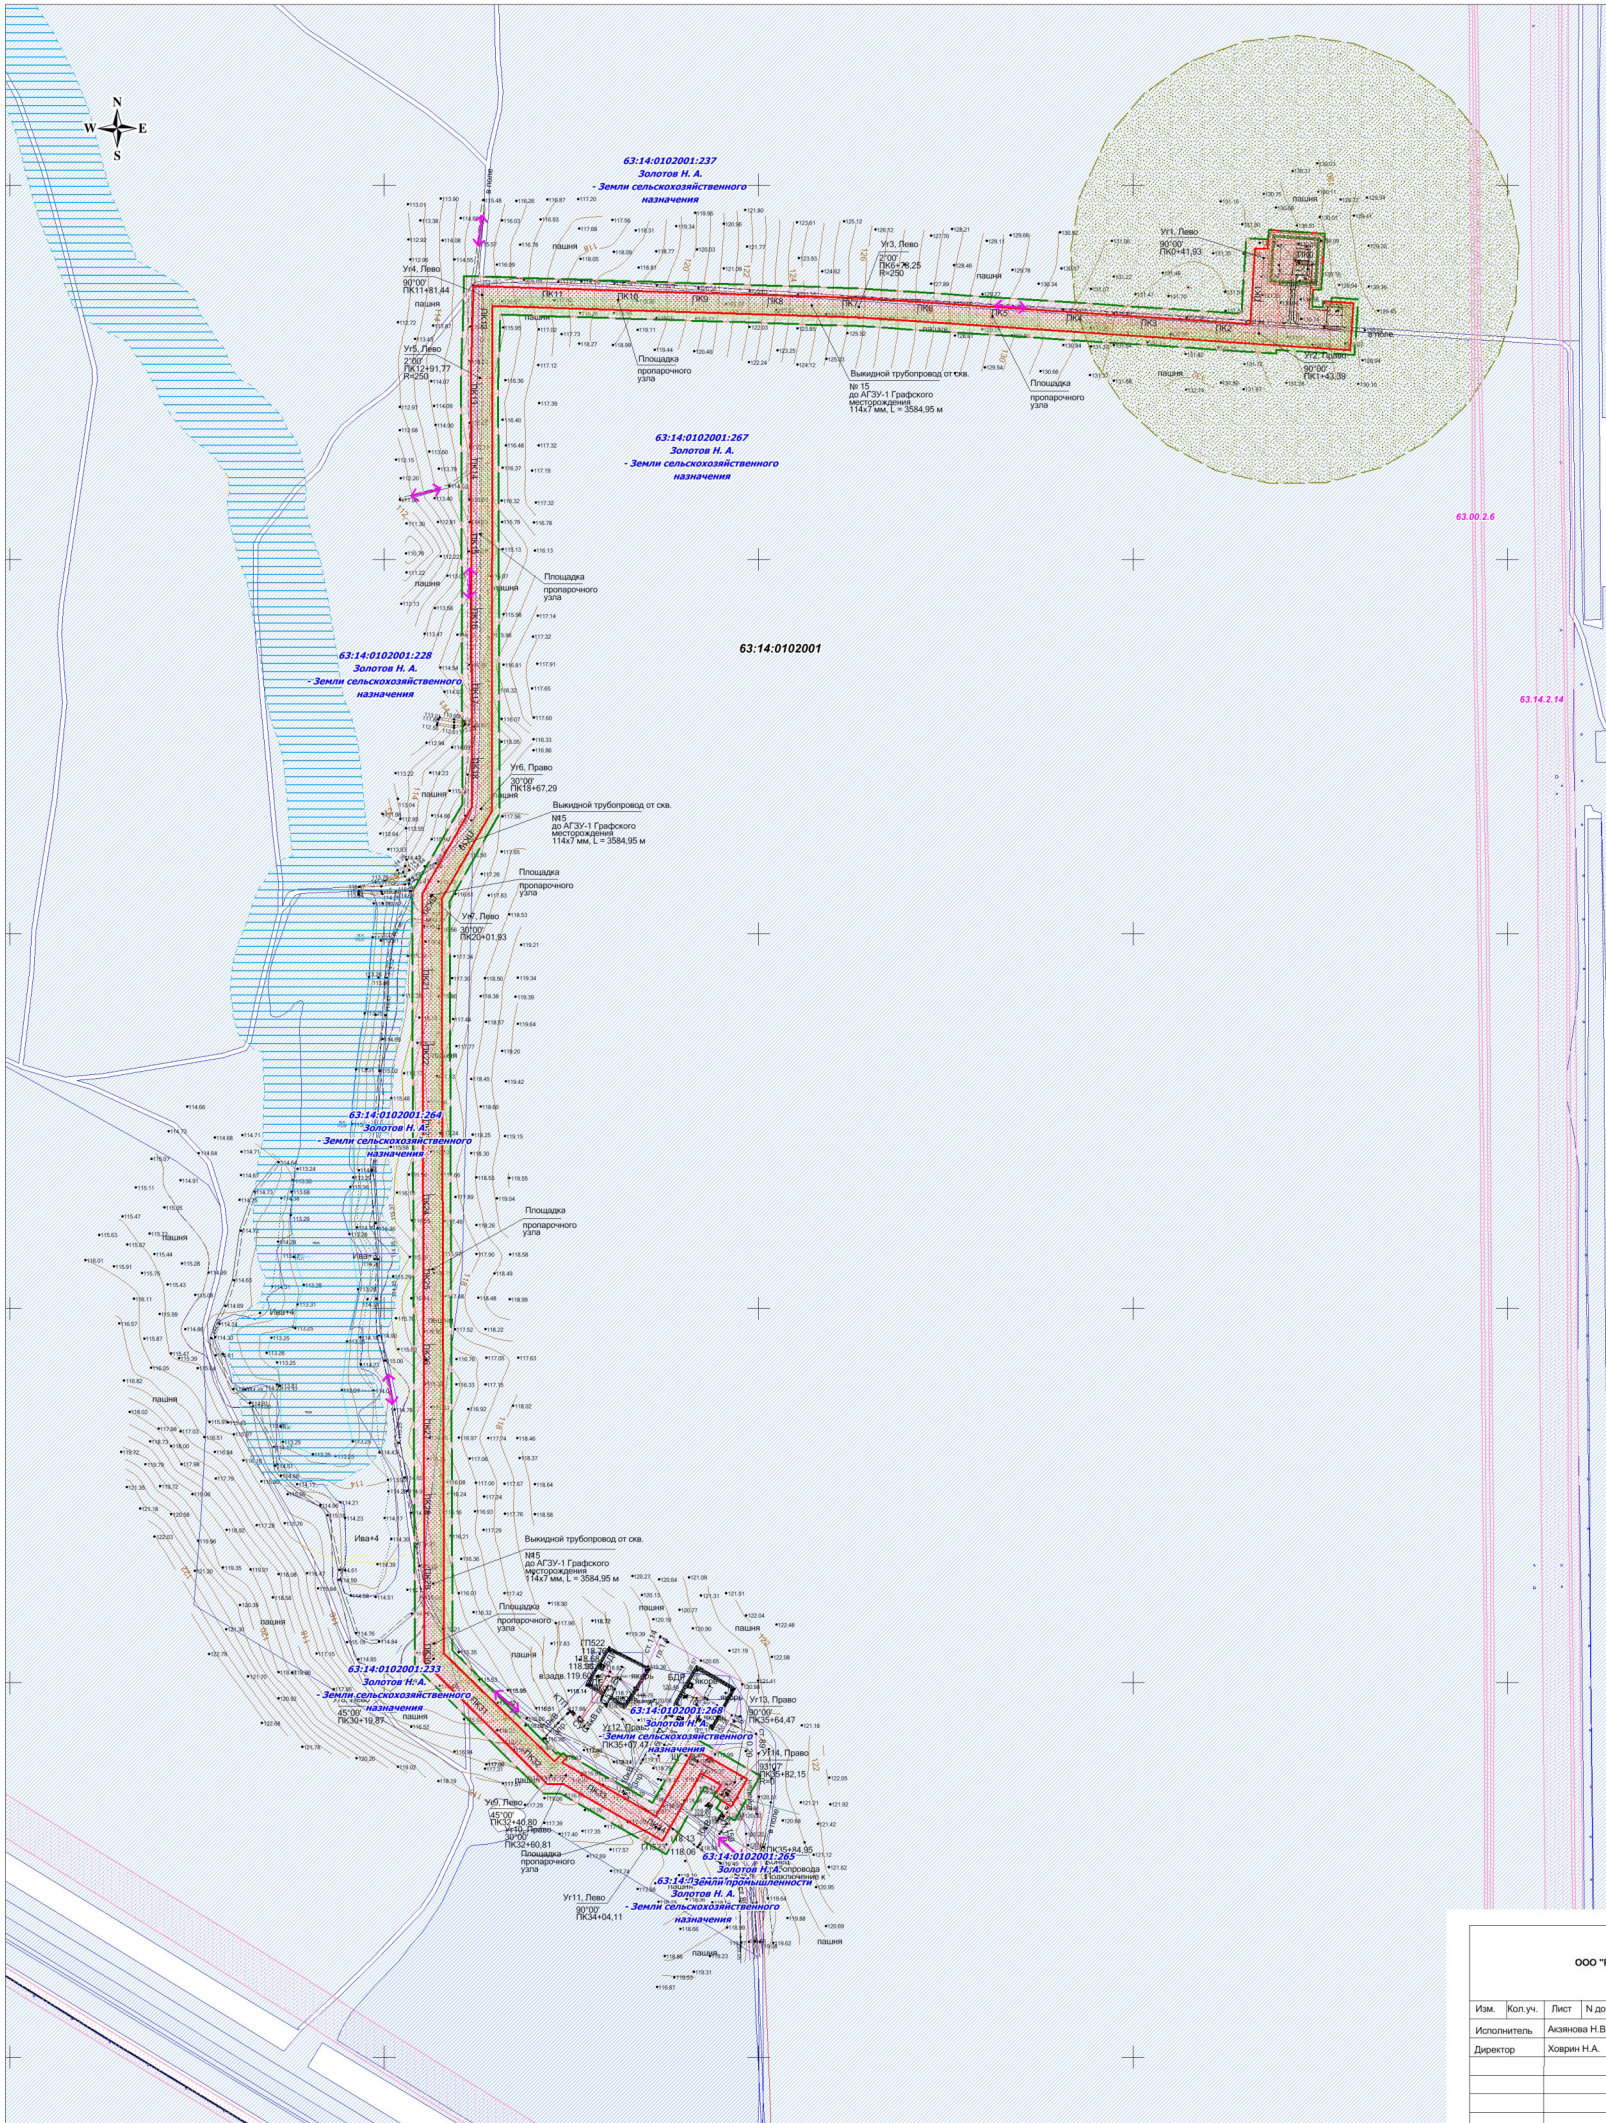

- Условные обозначения**
- Границы территории, в отношении которой осуществляется подготовка проекта планировки
  - Граница зоны планируемого размещения линейного объекта
  - Граница зоны с особыми условиями использования территории (Нефтепровод), ширина 50 м
  - Граница зоны с особыми условиями использования территории (ВЛ 10 кВ), ширина 20 м
  - Граница санитарно-защитной зоны скважины
  - Граница и кадастровый номер существующего земельного участка учтенного в ЕГРН
  - Граница и номер кадастрового квартала
  - - Направление движения
  - Дороги, проезды
  - Водоохранная зона

**Примечание:**

1. Согласно Постановлению Правительства РФ от 24 февраля 2009 г. N 160 "О порядке установления охранных зон объектов электросетевого хозяйства и особых условий использования земельных участков, расположенных в границах таких зон" охранный зона ВЛ 10 кВ составляет 10 м по обе стороны линии электропередачи от краев проводов. В охранных зонах запрещается осуществлять любые действия, которые могут нарушить безопасную работу объектов электросетевого хозяйства, в том числе привести к их повреждению или уничтожению, и (или) повлечь применение крайних мер защиты граждан и имущества физических или юридических лиц, а также повлечь нанесение экологического ущерба и возникновение пожаров.
2. Согласно Постановлению Госстандарта РФ от 23 ноября 1994 г. N 61 "Правила охраны магистральных трубопроводов" охранный зона вдоль трасс трубопроводов, транспортирующих нефть, природный газ, нефтепродукты, нефтяной и искусственный углеводородные газы - в виде участка земли составляет 25 м от оси трубопровода с каждой стороны. В охранных зонах трубопроводов запрещается производить всякого рода действия, могущие нарушить нормальную эксплуатацию трубопроводов либо привести к их повреждению.
3. Согласно СанПиН 2.2.12.11000-03 "Санитарно-защитные зоны и санитарная классификация предприятий, сооружений и иных объектов" санитарная зона от скважины устанавливается в размере 300 м.

**Примечание:**

- Объекты социально-культурного и коммунально-бытового значения и прочие объекты капитального строительства отсутствуют
- Объекты федерального, регионального, местного значения отсутствуют
- Объекты историко-культурного значения отсутствуют

<b>ООО "РИТЭК"</b>					Проект планировки территории для строительства объекта ООО "РИТЭК": "Обустройство поисковой скважины №15 Северо-Градской структуры Томинского лицензионного участка" в границах сельского поселения Мокша Большеглушицкого района Самарской области				
Изм.	Кол.уч.	Лист	N док.	Подпись	Дата	<b>Раздел 3. Материалы по обоснованию проекта планировки территории. Граничная часть</b>	Стадия	Лист	Листов
Исполнитель	Азиянова Н.В.						ПП	1	1
Директор	Ховрин Н.А.								
						<small>Схема границ зон с особыми условиями использования территории: Схема границ территории лицензионного участка возмездного ИС нефтепровода и теплотрассы в границах территории. Схема образования земель дворовой сети и схема движения транспорта на соответствующей территории. Схема использования территории в планировочном разрезе. Схема использования территории в перспективе планировки проекта планировки территории. Масштаб 1:5 000</small>	<b>ООО "Средневолжская землеустроительная компания"</b>		