


**Чертеж межевания территории для строительства объекта ООО "РИТЭК":
"Обустройство скважины №14 Южно-Графского купола Графского месторождения"
в границах сельского поселения Мокша Большеглушицкого района Самарской области**

ЗУ1
площадью 14 497 кв.м

Экспликация земельных участков

№ п/п	Кад. №	№ уч. №	Правообладатели	Адрес, описание, местоположение	Категория земель	Разрешенное использование	Площадь кв. м
01	63.14.0102002.46	:46/чзу1	ОДС в границах бывшего совхоза "Стелные Зори" в аренде ООО "Стелные просторы"	Самарская область, Большеглушицкий район, в границах бывшего совхоза "Стелные Зори"	Земли сельскохозяйственного назначения	Для сельскохозяйственного производства	28 456
02	63.14.0000000.285	:285/чзу1	ОДС в границах бывшего совхоза "Стелные Зори" в аренде ООО "Стелные просторы"	Самарская область, Большеглушицкий район, земли общей долевой собственности в границах бывшего совхоза "Стелные Зори"	Земли сельскохозяйственного назначения	Для сельскохозяйственного производства	4 665
03	63.14.0102002.49	:49/чзу1	ОДС в границах бывшего совхоза "Стелные Зори" в аренде ООО "Стелные просторы"	Самарская область, Большеглушицкий район, в границах бывшего совхоза "Стелные Зори"	Земли сельскохозяйственного назначения	Для сельскохозяйственного производства	725
04	63.14.0102002.52	:52/чзу1	ОДС в границах бывшего совхоза "Стелные Зори" в аренде ООО "Стелные просторы"	Самарская область, Большеглушицкий район, в границах бывшего совхоза "Стелные Зори"	Земли сельскохозяйственного назначения	Для сельскохозяйственного производства	52 647
05	63.14.0102002.51	:51/чзу1	ОДС в границах бывшего совхоза "Стелные Зори" в аренде ООО "Стелные просторы"	Самарская область, Большеглушицкий район, в границах бывшего совхоза "Стелные Зори"	Земли сельскохозяйственного назначения	Для сельскохозяйственного производства	312
06	63.14.0000000.279	:279/чзу1	ОДС в границах бывшего совхоза "Стелные Зори" в аренде ООО "Стелные просторы"	Самарская обл., Большеглушицкий р-н, в границах бывшего совхоза "Стелные Зори"	Земли сельскохозяйственного назначения	Для сельскохозяйственного производства	25
07	63.14.0102002.53	:53/чзу1	ОДС в границах бывшего совхоза "Стелные Зори" в аренде ООО "Стелные просторы"	Самарская область, Большеглушицкий район, в границах бывшего совхоза "Стелные Зори"	Земли сельскохозяйственного назначения	Для сельскохозяйственного производства	456
08	63.14.0102001.240	:240/чзу1	ОДС в границах бывшего совхоза "Стелные Зори" в аренде ООО "Стелные просторы"	Самарская область, Большеглушицкий район, в границах бывшего совхоза "Стелные Зори"	Земли сельскохозяйственного назначения	Для сельскохозяйственного производства	882
09	63.14.0000000.261	:261/чзу1	Самарская область, Министерство транспорта и автомобильных дорог Самарской области	Самарская область, Большеглушицкий район	Земли промышленности	Для автомобильной дороги	2 193
10	63.14.0000000.37	:37/чзу1	ОДС в границах бывшего совхоза "Стелные Зори"	Самарская обл., р-н Большеглушицкий, земли общей долевой собственности в границах бывшего совхоза "Стелные Зори"	Земли сельскохозяйственного назначения	Для сельскохозяйственного производства	235
11	63.14.0102001.267	:267/чзу1	Золотов Николай Алексеевич	Самарская область, Большеглушицкий р-н, с/п Мокша	Земли сельскохозяйственного назначения	Для сельскохозяйственного производства	21 096
12	63.14.0102001.266	:266/чзу1	Золотов Николай Алексеевич в аренде ООО "РИТЭК"	Самарская область, Большеглушицкий р-н, с/п Мокша	Земли промышленности	Для сельскохозяйственного производства	530
13	63.14.0102001.272	:272/чзу1	Администрация муниципального района Большеглушицкий район Самарской области	Российская Федерация, Самарская область, Большеглушицкий район, сельское поселение Мокша	Земли промышленности	Для сельскохозяйственного производства	465
14	63.14.0102001.269	:269/чзу1	ООО "Стелные просторы"	Самарская область, Большеглушицкий р-н, с/п Мокша	Земли промышленности	Для сельскохозяйственного производства	179
15	63.14.0102001.270	:270/чзу1	Золотов Николай Алексеевич в аренде ООО "РИТЭК"	Самарская область, Большеглушицкий р-н, с/п Мокша	Земли промышленности	Для сельскохозяйственного производства	131
16	63.14.0102001.265	:265/чзу1	Золотов Николай Алексеевич в аренде ООО "РИТЭК"	Самарская область, Большеглушицкий р-н, с/п Мокша	Земли промышленности	Для сельскохозяйственного производства	1 626
17	63.14.0102001.268	:268/чзу1	Золотов Николай Алексеевич в аренде ООО "РИТЭК"	Самарская область, Большеглушицкий р-н, с/п Мокша	Земли промышленности	Для целей использования	4 486
18	63.14.0102001.256	:256/чзу1	Администрация муниципального района Большеглушицкий район Самарской области	Российская Федерация, Самарская область, Большеглушицкий район, с/п Мокша	Земли сельскохозяйственного назначения	Для строительства объекта ОАО "РИТЭК" "Пятиквартальная скважина №10 Весенней площади"	48
19	63.14.0102001.271	:271/чзу1	Золотов Николай Алексеевич	Самарская область, Большеглушицкий р-н, с/п Мокша	Земли сельскохозяйственного назначения	Для сельскохозяйственного производства	196
20	63.14.0000000.3У1	:3У1	Администрация муниципального района Большеглушицкий район Самарской области	Самарская область, Большеглушицкий р-н, с/п Мокша	Земли сельскохозяйственного назначения	Трубопроводный транспорт	14 497
Итого							133 650

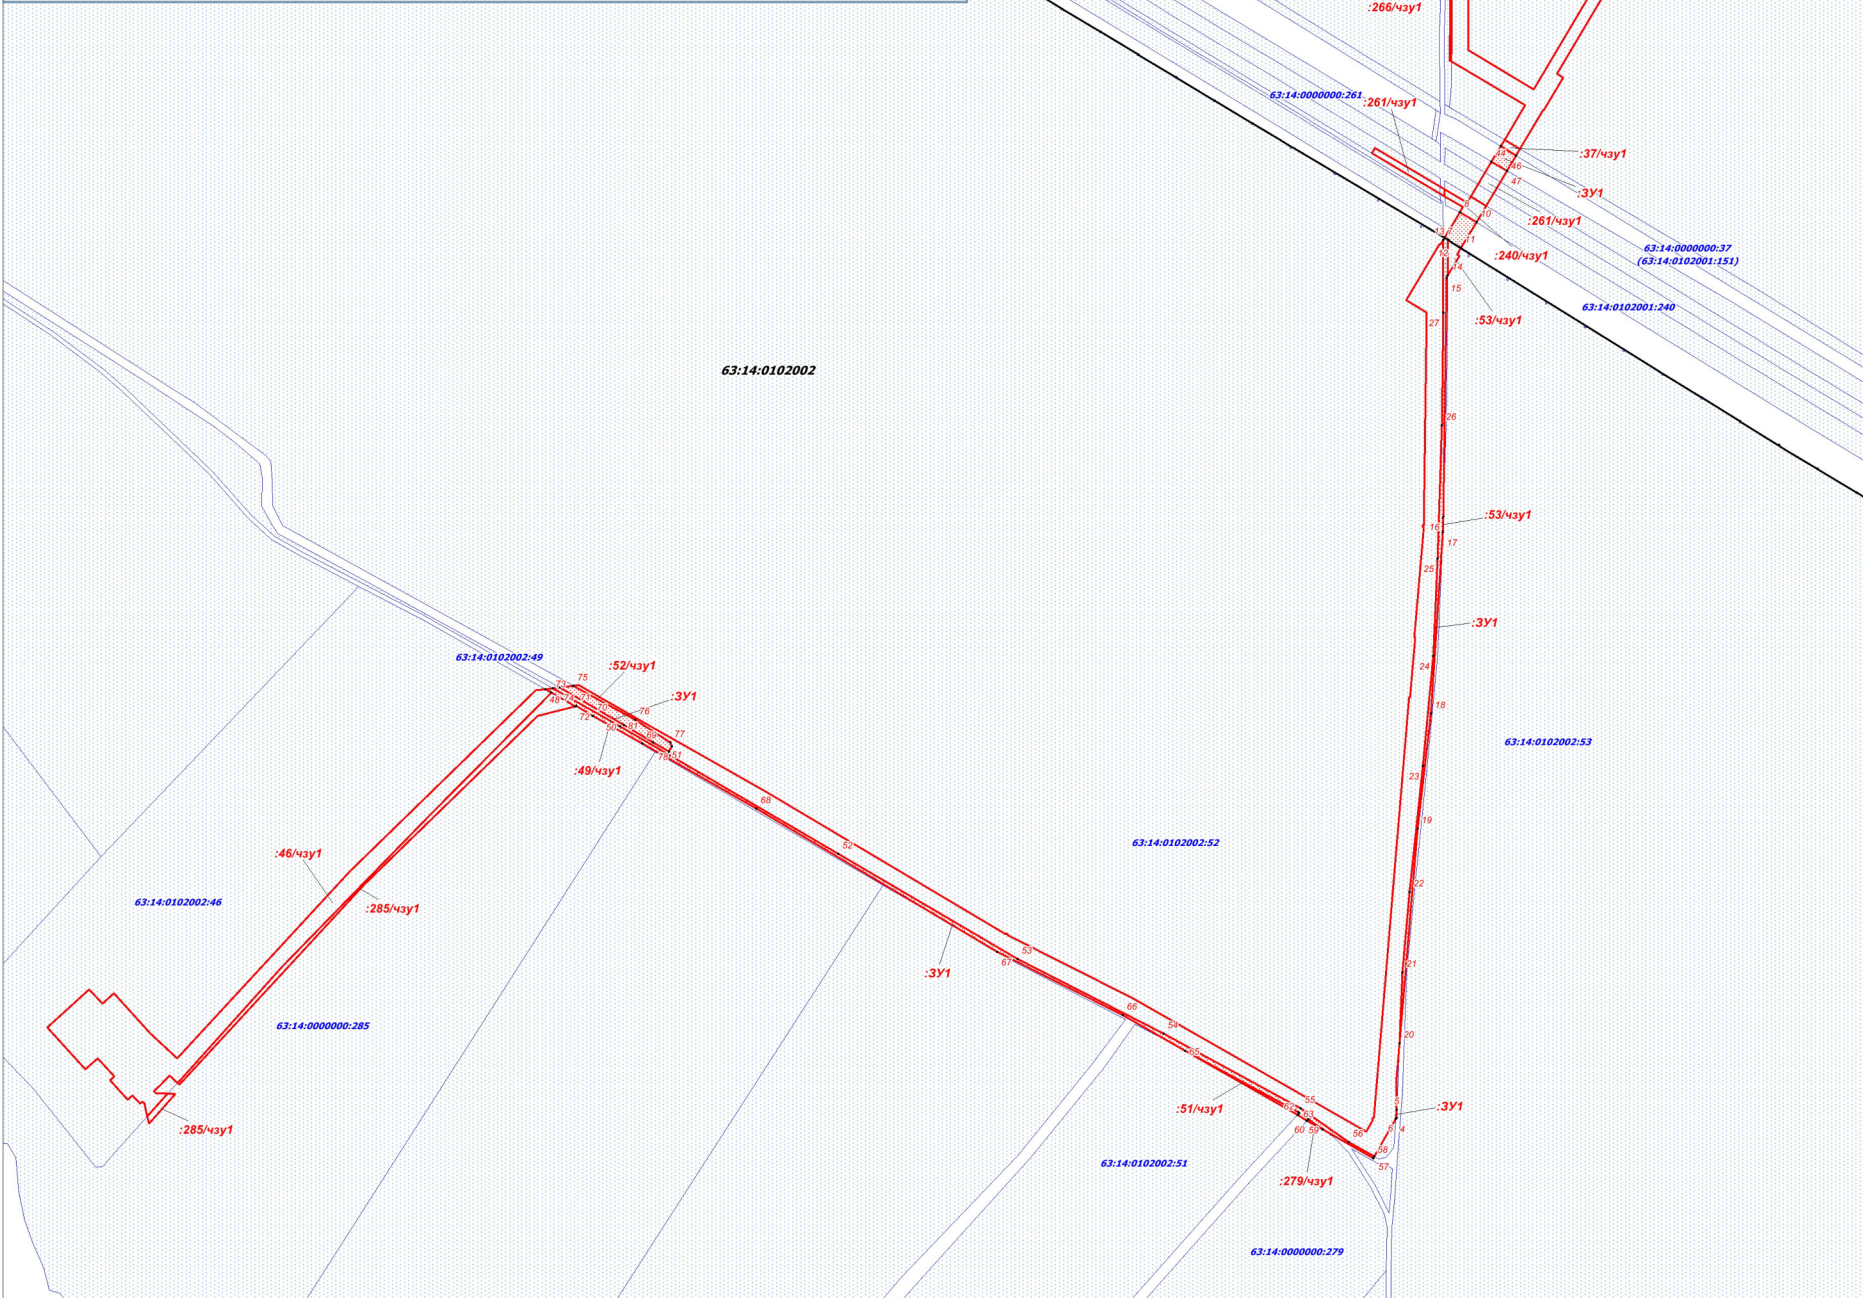

№ п/п	Хочка	Уточка
1	328 297,02	1 397 429,92
2	328 299,88	1 397 428,03
3	328 294,16	1 397 428,33
4	326 323,80	1 397 436,07
5	326 336,13	1 397 436,97
6	326 325,47	1 397 437,02
7	327 497,81	1 397 499,49
8	327 534,78	1 397 451,42
9	327 534,60	1 397 521,82
10	327 521,05	1 397 543,62
11	327 486,60	1 397 523,13
12	327 494,15	1 397 510,99
13	327 497,63	1 397 505,49
14	327 450,08	1 397 505,49
15	327 447,10	1 397 503,72
16	327 125,07	1 397 499,57
17	327 106,96	1 397 498,89
18	326 864,96	1 397 483,06
19	326 711,09	1 397 484,86
20	326 425,03	1 397 441,13
21	326 519,42	1 397 444,67
22	326 627,02	1 397 454,55
23	326 795,34	1 397 472,15
24	326 941,90	1 397 485,12
25	327 071,85	1 397 491,77
26	327 245,93	1 397 497,47
27	327 400,80	1 397 499,48
28	328 252,95	1 397 462,87
29	328 257,96	1 397 466,49
30	328 251,59	1 397 471,83
31	328 251,49	1 397 471,73
32	328 246,02	1 397 468,18
33	328 134,06	1 397 505,36
34	327 944,34	1 397 506,42
35	327 984,43	1 397 504,90
36	328 047,42	1 397 502,23
37	328 112,77	1 397 499,49
38	328 133,77	1 397 499,37
39	328 134,12	1 397 499,34
40	328 176,90	1 397 495,67
41	328 196,56	1 397 495,22
42	328 220,31	1 397 493,00
43	328 202,88	1 397 499,73
44	327 602,02	1 397 563,85
45	327 622,72	1 397 576,16
46	327 610,20	1 397 596,64
47	327 589,90	1 397 584,57
48	326 897,59	1 396 301,41
49	326 896,79	1 396 310,46
50	326 848,17	1 396 309,83
51	326 810,80	1 396 463,74
52	326 677,47	1 396 691,71
53	326 537,37	1 396 931,24
54	326 437,33	1 397 125,71
55	326 337,71	1 397 300,73
56	326 292,79	1 397 372,86
57	326 273,75	1 397 407,47
58	326 271,12	1 397 405,96
59	326 310,04	1 397 337,84
60	326 323,28	1 397 318,91
61	326 321,70	1 397 317,44
62	326 328,90	1 397 304,84
63	326 331,44	1 397 307,19
64	326 332,58	1 397 305,57
65	326 414,89	1 397 154,36
66	326 462,20	1 397 071,55
67	326 546,69	1 396 903,88
68	326 737,83	1 396 562,51
69	326 825,19	1 396 429,63
70	326 862,02	1 396 363,50
71	326 875,17	1 396 341,39
72	326 874,92	1 396 340,42
73	326 893,00	1 396 326,52
74	326 899,84	1 396 319,20
75	326 902,07	1 396 337,92
76	326 856,82	1 396 420,12
77	326 826,46	1 396 467,27
78	326 821,43	1 396 469,27
79	326 814,02	1 396 465,43
80	326 826,20	1 396 444,41
81	326 849,59	1 396 405,04

Примечание:
* Красные линии совпадают с границами зоны планируемого размещения линейных объектов.

- Условные обозначения
- Земельный участок (часть земельного участка) для строительства объекта
 - Граница и кадастровый номер существующего земельного участка учтенного в ЕГРН
 - Граница и номер кадастрового квартала
 - Поворотная точка границы зон планируемого размещения линейных объектов

ООО "РИТЭК"					Чертеж межевания территории для строительства объекта ООО "РИТЭК": "Обустройство скважины №14 Южно-Графского купола Графского месторождения" в границах сельского поселения Мокша Большеглушицкого района Самарской области	
Изм.	Кол.уч.	Лист	№ док.	Подпись		Дата
Исполнитель	Асизюва Н.В.					
Директор	Хохрин Н.А.					

Проект межевания территории		
Стадия	Лист	Листов
ПП	1	1

Графическая часть (чертеж межевания территории) М 1:5 000		ООО "Средневольская землеустроительная компания"	
---	--	---	--