
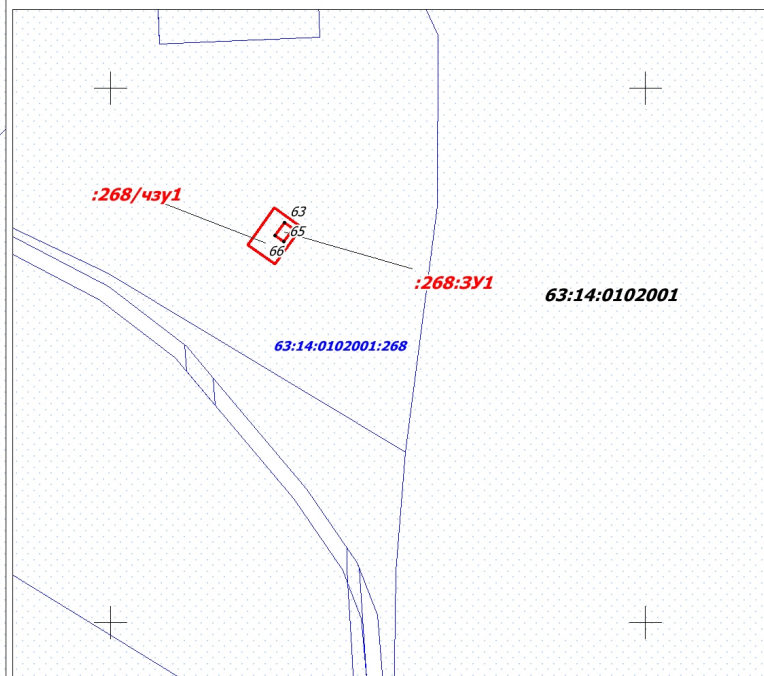


ЧЕРТЕЖ МЕЖЕВАНИЯ ТЕРРИТОРИИ

"Обустройство куста скважин №№16,17 Южно-Графского месторождения"
в границах сельского поселения Мокша Большеглушицкого района Самарской области

Экспликация земельных участков

N_п_п	Кадастровый_номер	Номер_ЗУ_чзу	Вид_отвода	Правообладатели	Адрес_описание_местоположения	Категория_земель	Разрешенное_использование	Площадь
1	63:14:0102002:63	:63:ЗУ1	Постоянный	ООО "Степные просторы"	Самарская область, р-н. Большеглушицкий, с/п. Мокша	Земли сельскохозяйственного назначения	Для сельскохозяйственного производства	2 850
2	63:14:0102002:63	:63:ЗУ2	Постоянный	ООО "Степные просторы"	Самарская область, р-н. Большеглушицкий, с/п. Мокша	Земли сельскохозяйственного назначения	Для сельскохозяйственного производства	2 254
3	63:14:0102002:63	:63:ЗУ3	Постоянный	ООО "Степные просторы"	Самарская область, р-н. Большеглушицкий, с/п. Мокша	Земли сельскохозяйственного назначения	Для сельскохозяйственного производства	3 990
4	63:14:0102002:63	:63:ЗУ4	Постоянный	ООО "Степные просторы"	Самарская область, р-н. Большеглушицкий, с/п. Мокша	Земли сельскохозяйственного назначения	Для сельскохозяйственного производства	69
5	63:14:0102002:63	:63/чзу1	Временный	ООО "Степные просторы"	Самарская область, р-н. Большеглушицкий, с/п. Мокша	Земли сельскохозяйственного назначения	Для сельскохозяйственного производства	14 276
6	63:14:0102002:46	:46:ЗУ1	Постоянный	ОДС в аренде ООО "Степные просторы"	Самарская область, р-н. Большеглушицкий, с/п. Мокша	Земли сельскохозяйственного назначения	Для сельскохозяйственного производства	595
7	63:14:0102002:46	:46/чзу1	Временный	ОДС в аренде ООО "Степные просторы"	Самарская область, Большеглушицкий район, в границах бывшего совхоза "Степные Зори"	Земли сельскохозяйственного назначения	Для сельскохозяйственного производства	1 276
8	63:14:0102001:268	:268:ЗУ1	Постоянный	Золотов Николай Алексеевич в аренде ООО "РИТЭК"	Самарская область, р-н. Большеглушицкий, с/п. Мокша	Земли промышленности	Для целей недропользования	24
9	63:14:0102001:268	:268/чзу1	Временный	Золотов Николай Алексеевич в аренде ООО "РИТЭК"	Самарская область, р-н. Большеглушицкий, с/п. Мокша	Земли промышленности	Для целей недропользования	189
Итого								25 523

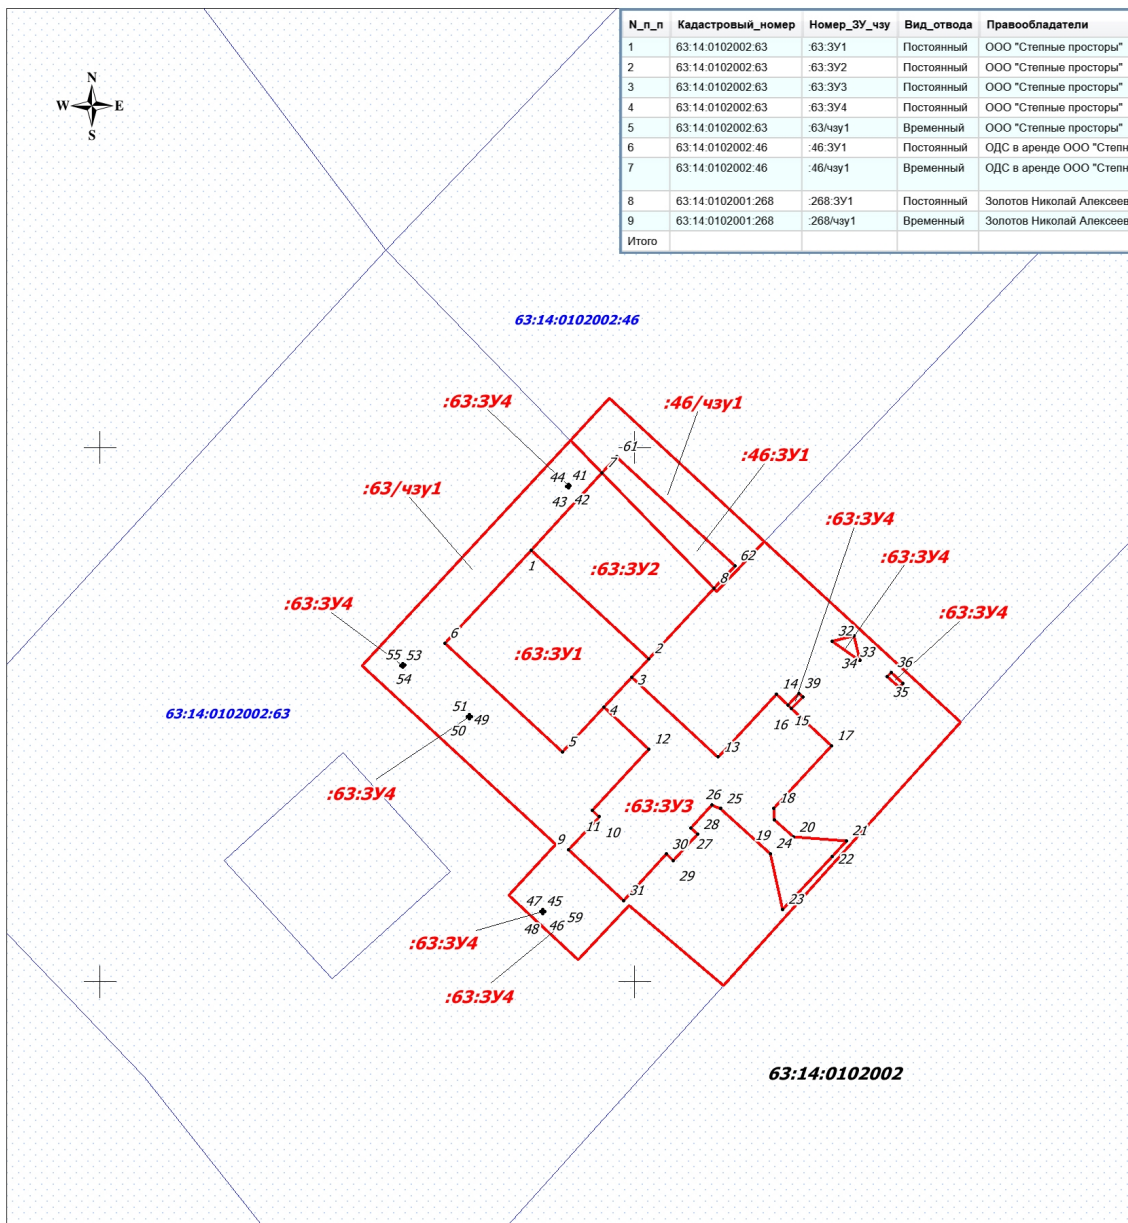

Примечание:
* Необходимость для резервирования и изъятия для государственных и муниципальных нужд отсутствует
* Публичные сервитуты не установлены

Условные обозначения:

- Границы зон планируемого размещения линейных объектов
- Граница кадастрового квартала и его номер
- Граница земельного участка и его номер

ООО "РИТЭК"				Чертеж межевания территории для строительства объекта ООО "РИТЭК" "Обустройство куста скважин №№16,17 Южно-Графского месторождения" в границах сельского поселения Мокша Большеглушицкого района Самарской области				
Изм	Лист	№ документ	Подпись	Дата	Проект межевания территории	Стадия	Лист	Листов
		Исполнит. Акянова Н.В.				ПП	1	1
		Директор Ховрин Н.А.						
					Графическая часть (Чертеж межевания территории) М 1:2000	ООО "Средневолжская землеустроительная компания" г. Самара		