


МАТЕРИАЛЫ ПО ОБОСНОВАНИЮ ПРОЕКТА ПЛАНИРОВКИ ТЕРРИТОРИИ
 "Расширение площадки куста скв №№16,17 Южно-Гурафского м-я. Обустройство скважины №15"
 в границах сельского поселения Мокша Большегулушского района Самарской области

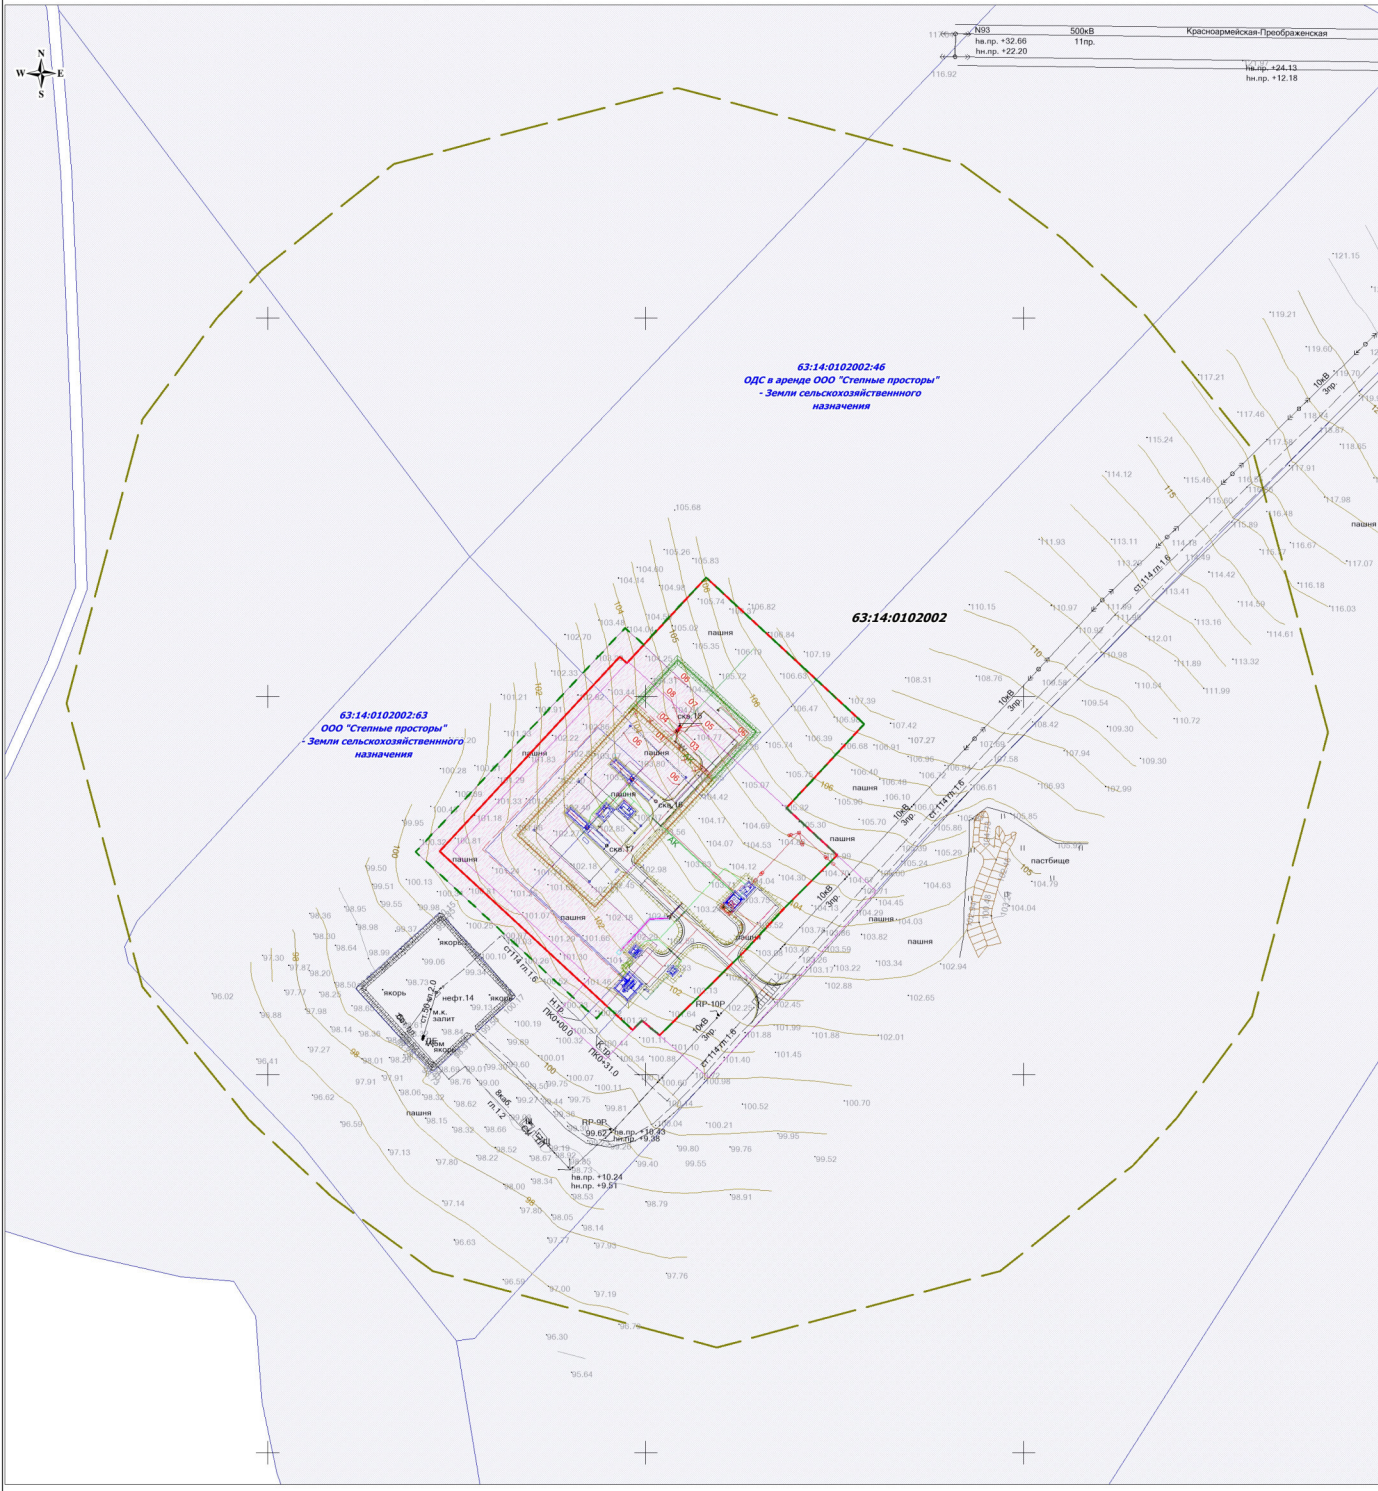

ЭКСПЛИКАЦИЯ ЗДАНИЙ И СООРУЖЕНИЙ

Номер на плане	Наименование
01	Приступная площадка нефтяной скважины
02	Номер не используется
03	Площадка под ремонтный агрегат
04	Площадка под передвижные мосты
05	Фундамент под опоры ремонтного агрегата
06	Якоря оттяжек - 4 шт.
07	Лубрикаторная площадка
08	Узел ввода реагента
09	Площадка под электрооборудование (расширение)

- Условные обозначения:**
- Границы территории, в отношении которой осуществляется подготовка проекта планировки
 - Границы зон планируемого размещения линейных объектов: обустройство скважины №15; выкидной трубопровод протяженностью 252 м, ширина отвода 24 м.
 - Границы зон с особыми условиями использования территории (Выкидной трубопровод), ширина 50 м
 - Граница санитарно-защитной зоны скважины
 - Граница и кадастровый номер существующего земельного участка учтенного в ЕФРН
 - Граница и номер кадастрового квартала
 - Проектируемая трасса выкидного трубопровода
 - Дороги, проемы
 - Трасса нефтепровода
 - 10 кВ - ЛЭП воздушные
 - 3 Пр

Примечание:
 1. Согласно Постановлению Госстрехнадзора РФ от 23 ноября 1994 г. N 61 "Правила охраны магистральных трубопроводов" охранная зона вдоль трасс трубопроводов, транспортирующих нефть, природный газ, нефтепродукты, нефтяной и искусственный углеводородные газы - в виде участка земли составляет 25 м от оси трубопровода с каждой стороны. В охранных зонах трубопроводов запрещается производить всякого рода действия, могущие нарушить нормальную эксплуатацию трубопроводов либо привести к их повреждению.
 2. Согласно СанПиН 2.2.1/2.1.1.000-03 "Санитарно-защитные зоны и санитарная классификация предприятий, сооружений и иных объектов" санитарно-защитная зона от скважины устанавливается в размере 300 м.

Примечание:
 - Объекты социального-культурного и коммунально-бытового значения и прочие объекты капитального строительства отсутствуют
 - Объекты федерального, регионального, местного значения отсутствуют
 - Мероприятия по переносу (перестройке) линейных объектов не требуются

ООО "РИТЭК"				Проект планировки территории для строительства объекта ООО "РИТЭК" "Расширение площадки куста скв №№16,17 Южно-Гурафского м-я. Обустройство скважины №15" в границах сельского поселения Мокша Большегулушского района Самарской области		
Изм	Лист	№ документа	Подпись	Дата		
Исполнит.	Акцияева Н.В.				Раздел 2. Материалы по обоснованию проекта планировки территории.	
Директор	Ховрин Н.А.				Графическая часть	
Стадия	Лист	Листов				
ПП	1	1	ООО "Средневолжская компания" г. Самара			