


Проект планировки территории для строительства объекта ООО "РИТЭК"
 "Расширение площадки куста скв №№16,17 Южно-Графского м-я. Обустройство скважины №15"
 в границах сельского поселения Мокша Большеглушицкого района Самарской области

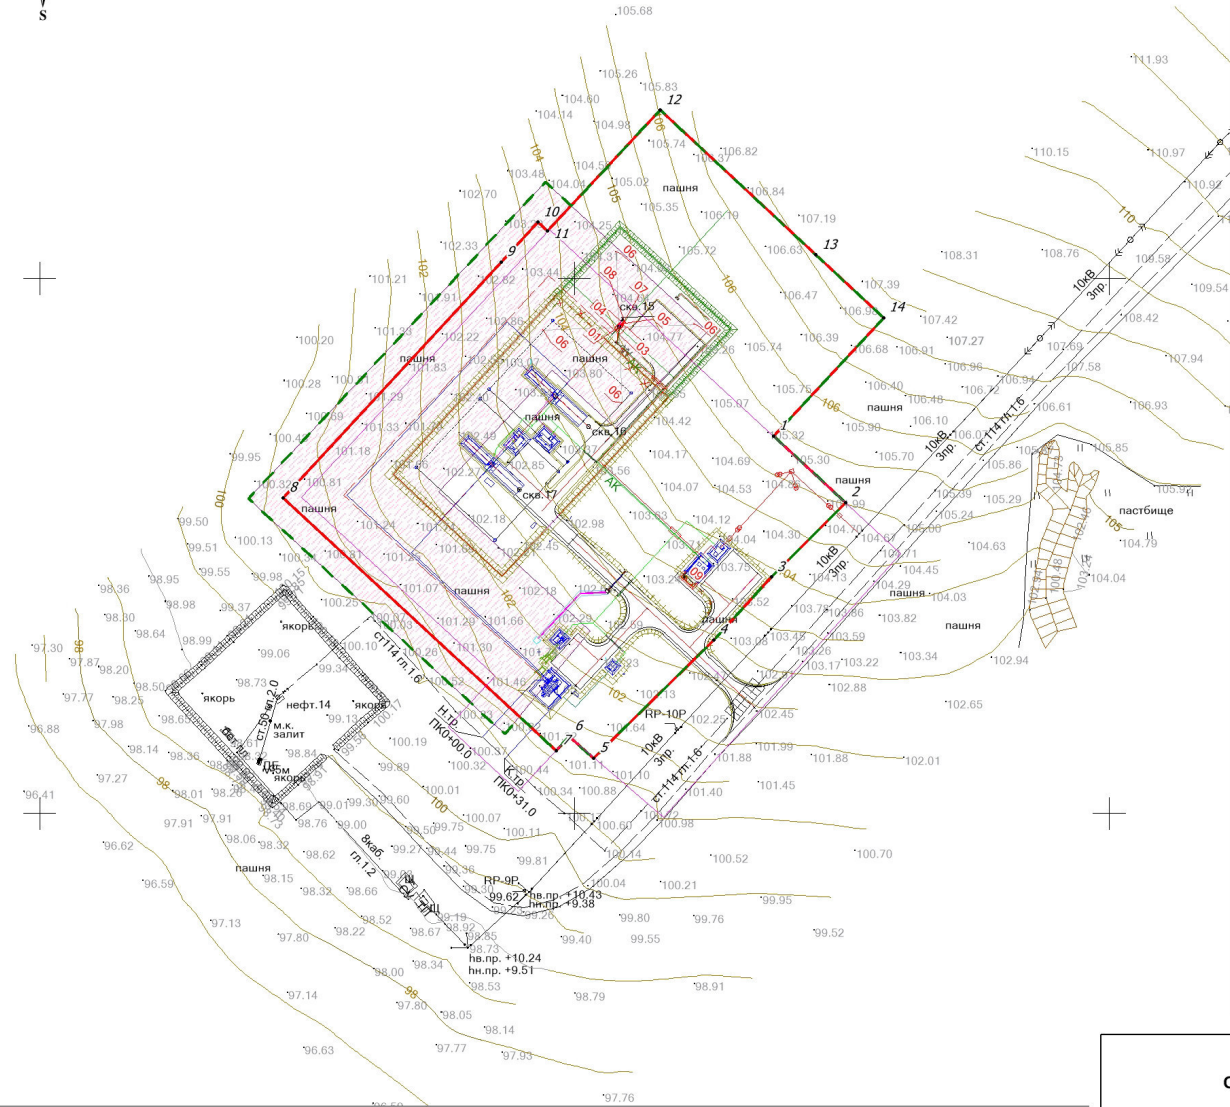

ЭКСПЛИКАЦИЯ ЗДАНИЙ И СООРУЖЕНИЙ

| Номер на плане | Наименование |
|----------------|---|
| 01 | Приустевая площадка нефтяной скважины |
| 02 | Номер не используется |
| 03 | Площадка под ремонтный агрегат |
| 04 | Площадка под передвижные мостки |
| 05 | Фундамент под опоры ремонтного агрегата |
| 06 | Якоря оттяжек - 4 шт. |
| 07 | Лубрикаторная площадка |
| 08 | Узел ввода реагента |
| 09 | Площадка под электрооборудование (расширение) |

Каталог координат характерных точек границы зон планируемого размещения линейных объектов

| Номер | Хточки | Уточки |
|-------|------------|--------------|
| 1 | 326 541,09 | 1 395 874,38 |
| 2 | 326 516,19 | 1 395 901,35 |
| 3 | 326 488,39 | 1 395 873,74 |
| 4 | 326 464,97 | 1 395 852,08 |
| 5 | 326 420,71 | 1 395 807,24 |
| 6 | 326 428,66 | 1 395 797,92 |
| 7 | 326 423,51 | 1 395 793,16 |
| 8 | 326 518,03 | 1 395 690,96 |
| 9 | 326 606,21 | 1 395 772,52 |
| 10 | 326 621,09 | 1 395 786,28 |
| 11 | 326 617,71 | 1 395 789,95 |
| 12 | 326 663,01 | 1 395 831,99 |
| 13 | 326 608,85 | 1 395 890,35 |
| 14 | 326 585,41 | 1 395 915,61 |

Общая площадь 28 566 кв.м

Условные обозначения:

- Границы территории, в отношении которой осуществляется подготовка проекта планировки
- Границы зон планируемого размещения линейных объектов: обустройство скважины №15; выкидной трубопровод протяженностью 252 м, ширина отвода 24 м.
- Поворотная точка границы зон планируемого размещения линейных объектов
- Границы зон с особыми условиями использования территории (Выкидной трубопровод), ширина 50 м
- Граница установленная проектом планировки для строительства объекта ООО "РИТЭК" "Обустройство куста скважин №№16,17 Южно-Графского месторождения" Постановление № 80 от 11.10.2021 года.
- Проектируемая трасса выкидного трубопровода
- 10 кВ 3 пр - Проектируемая ВЛ 10 кВ
- Дороги, проезды
- Трасса нефтепровода
- 10 кВ 3 пр - ЛЭП воздушные

Примечание:
 * Существующие, устанавливаемые и отменяемые красные линии отсутствуют
 * Границы зон планируемого размещения линейных объектов, подлежащих реконструкции отсутствуют
 * Объекты социально-культурного и коммунально-бытового значения и прочие объекты капитального строительства отсутствуют
 * Объекты федерального, регионального, местного значения отсутствуют
 * Линейные объекты, подлежащие переносу и переустройству отсутствуют
 * Линии отступа от красных линий в целях определения мест допустимого размещения зданий, строений, сооружений не устанавливаются

| | | | | | | | |
|--|--|--|--|--|--------|------|--------|
| ООО "РИТЭК" Проект планировки территории для строительства объекта ООО "РИТЭК" "Расширение площадки куста скв №№16,17 Южно-Графского м-я. Обустройство скважины №15" в границах сельского поселения Мокша Большеглушицкого района Самарской области | | Раздел 1. Проект планировки территории. Графическая часть. | | | Стадия | Лист | Листов |
| | | | | | ПП | 1 | 1 |
| ООО "Средневолжская землеустроительная компания" г. Самара | | Четверть границ зон планируемого размещения линейных объектов. М 1:2 000 | | | | | |