



Карта градостроительного зонирования сельского поселения Мокша муниципального района Большеглушицкий Самарской области

Карта градостроительного зонирования села Мокша


Карта градостроительного зонирования поселка Коммунар

Карта градостроительного зонирования поселка Степной


Утверждена решением Собрания представителем сельского поселения Мокша муниципального района Большеглушицкий Самарской области № 139 от 30.12.2013г.

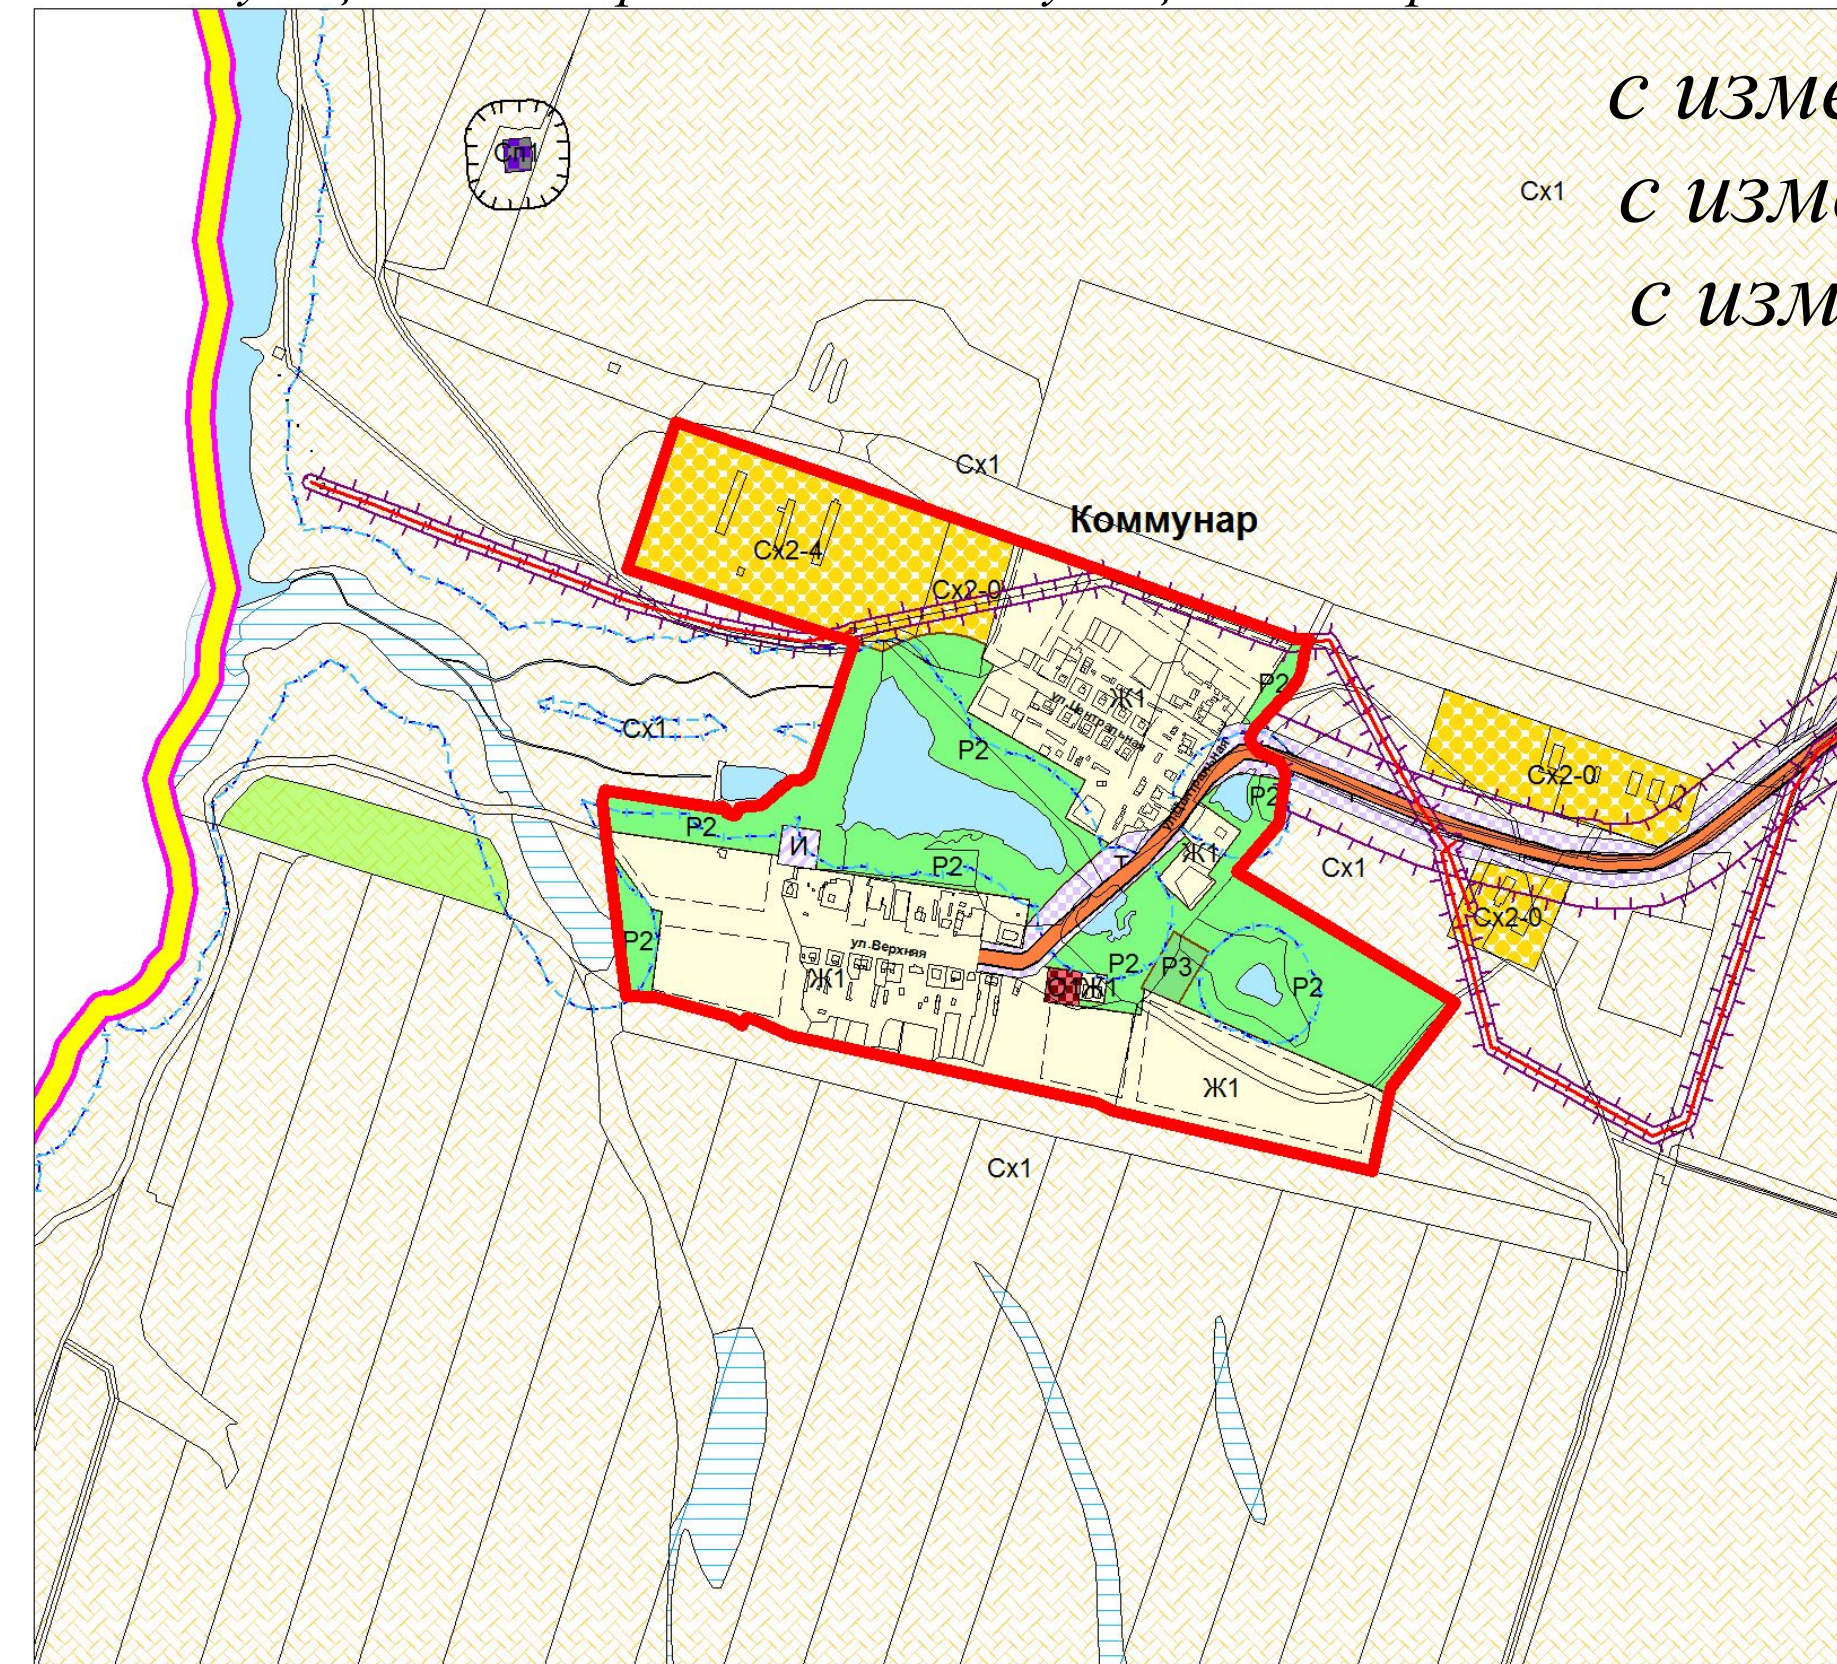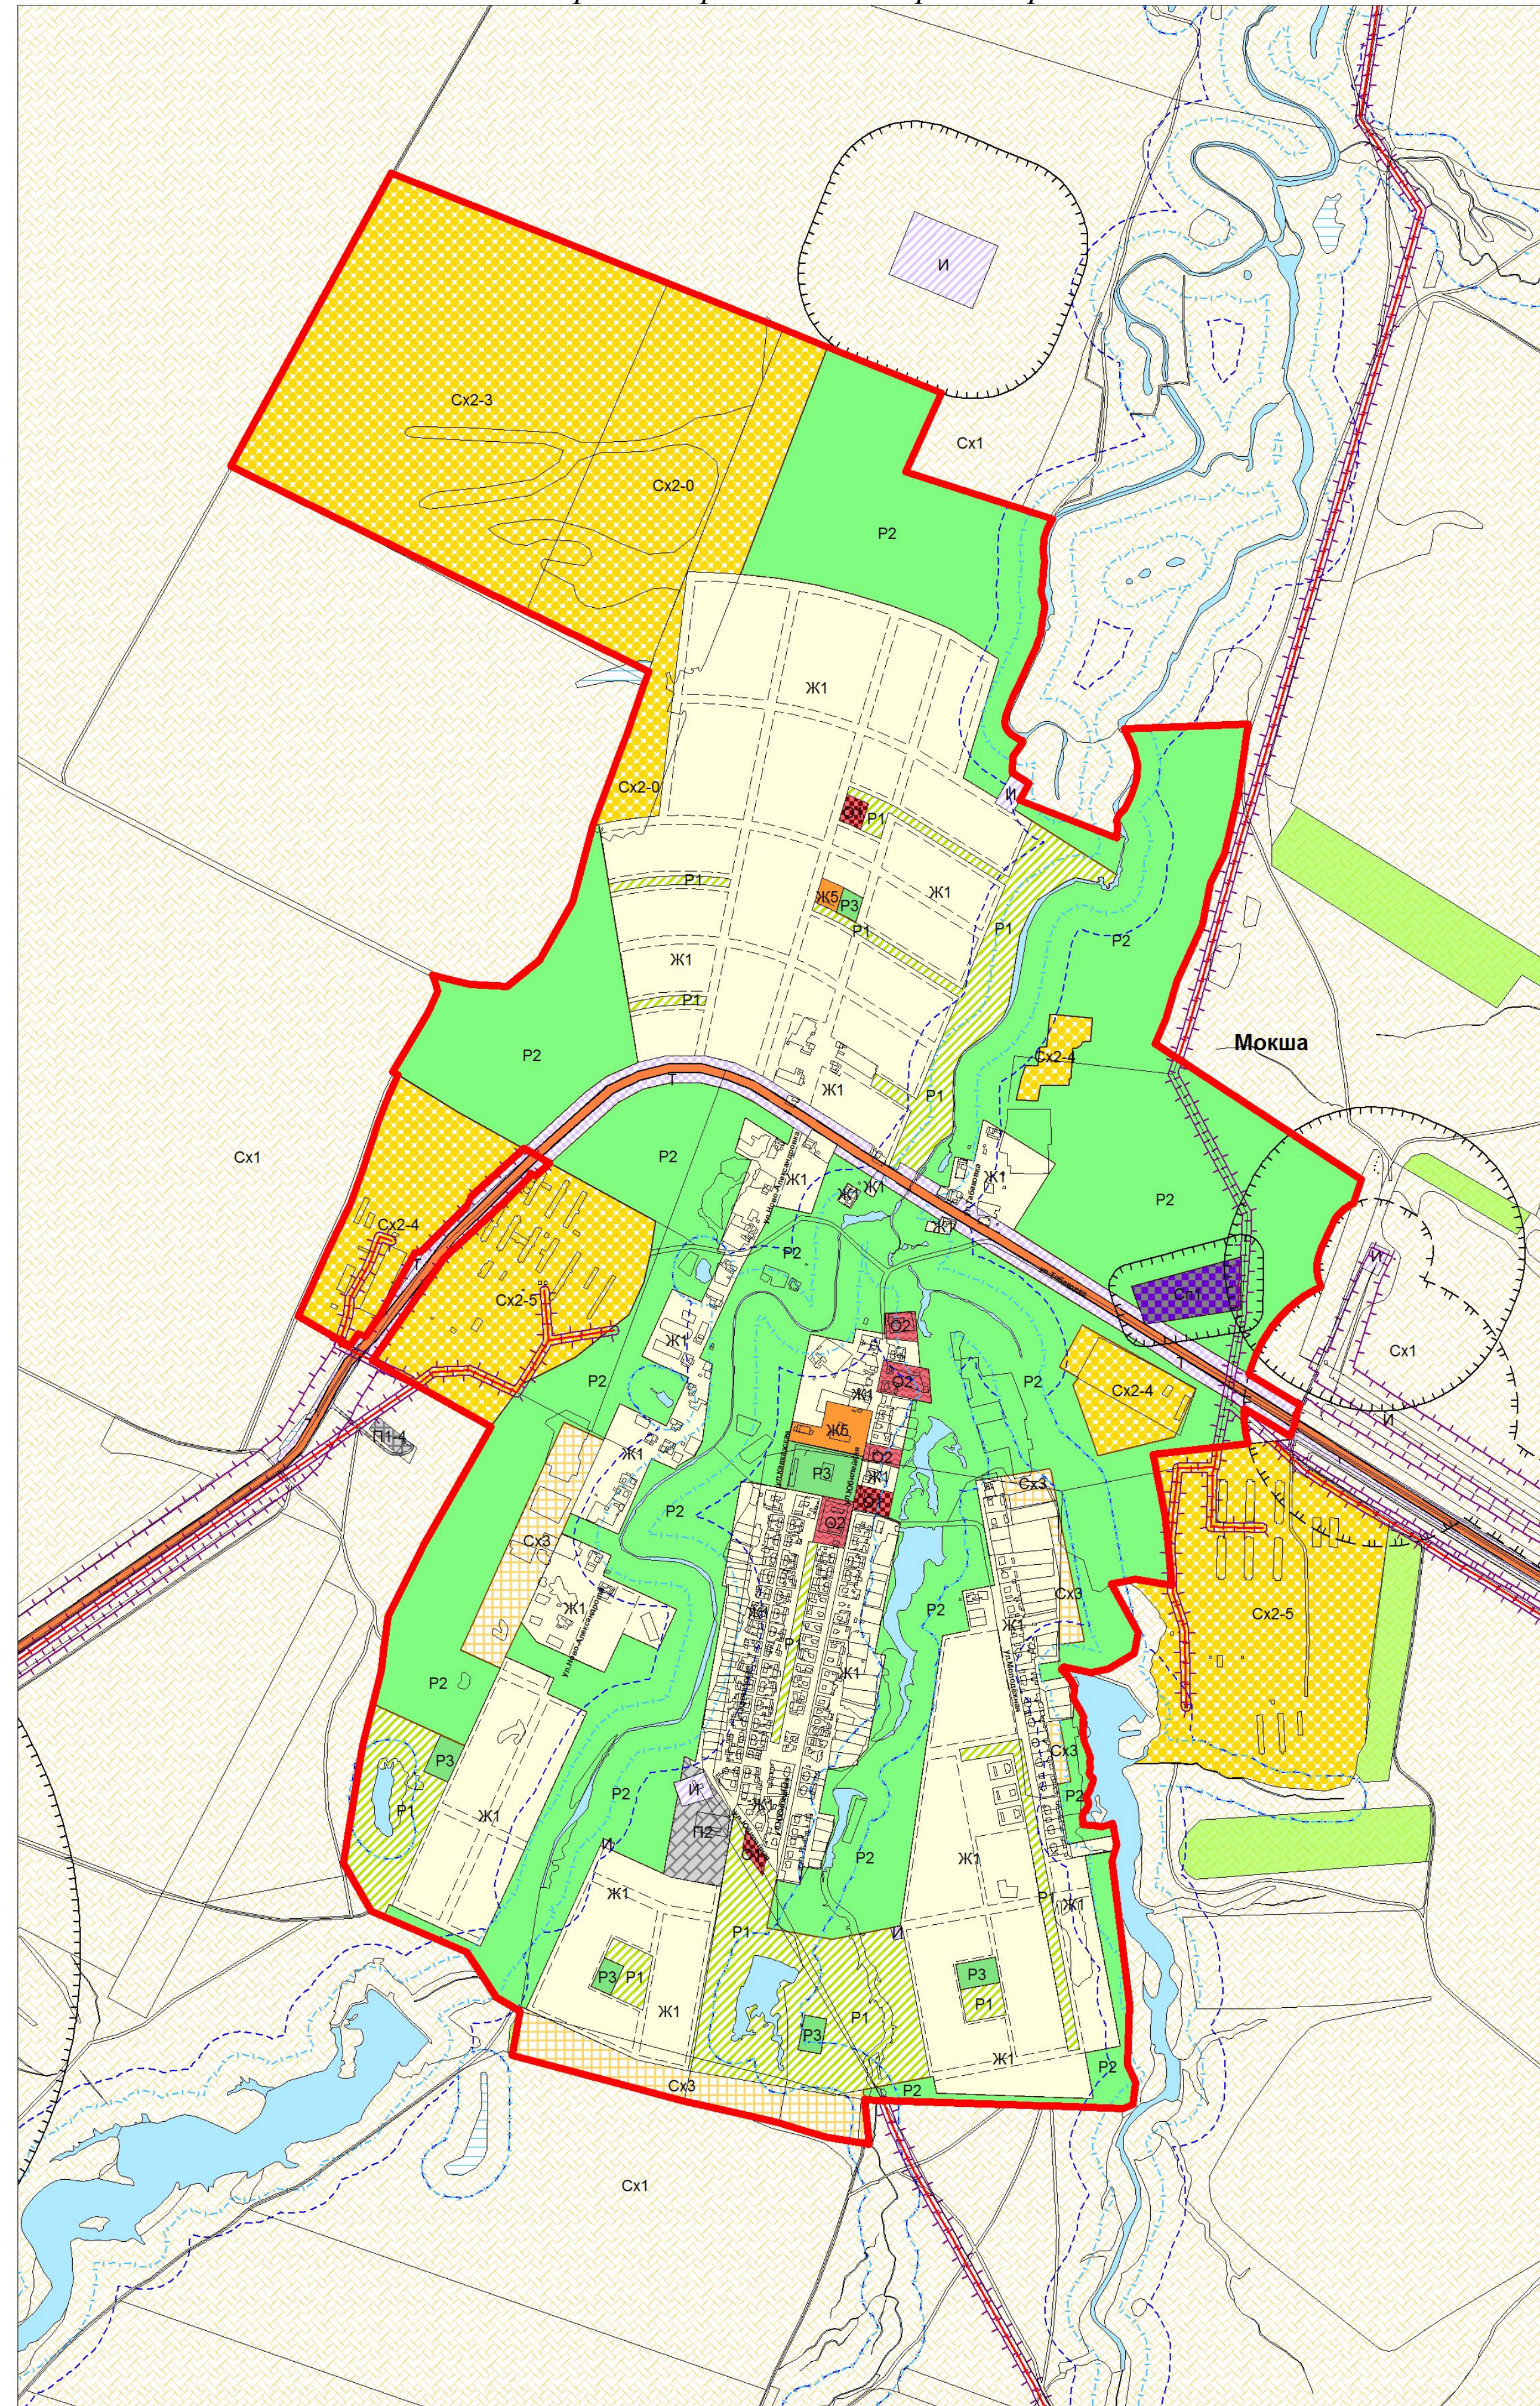

с изменениями от 27.02.2017г. решение № 82
с изменениями от 20.02.2017г. решение № 86
с изменениями от 13.10.2017г. решение № 107

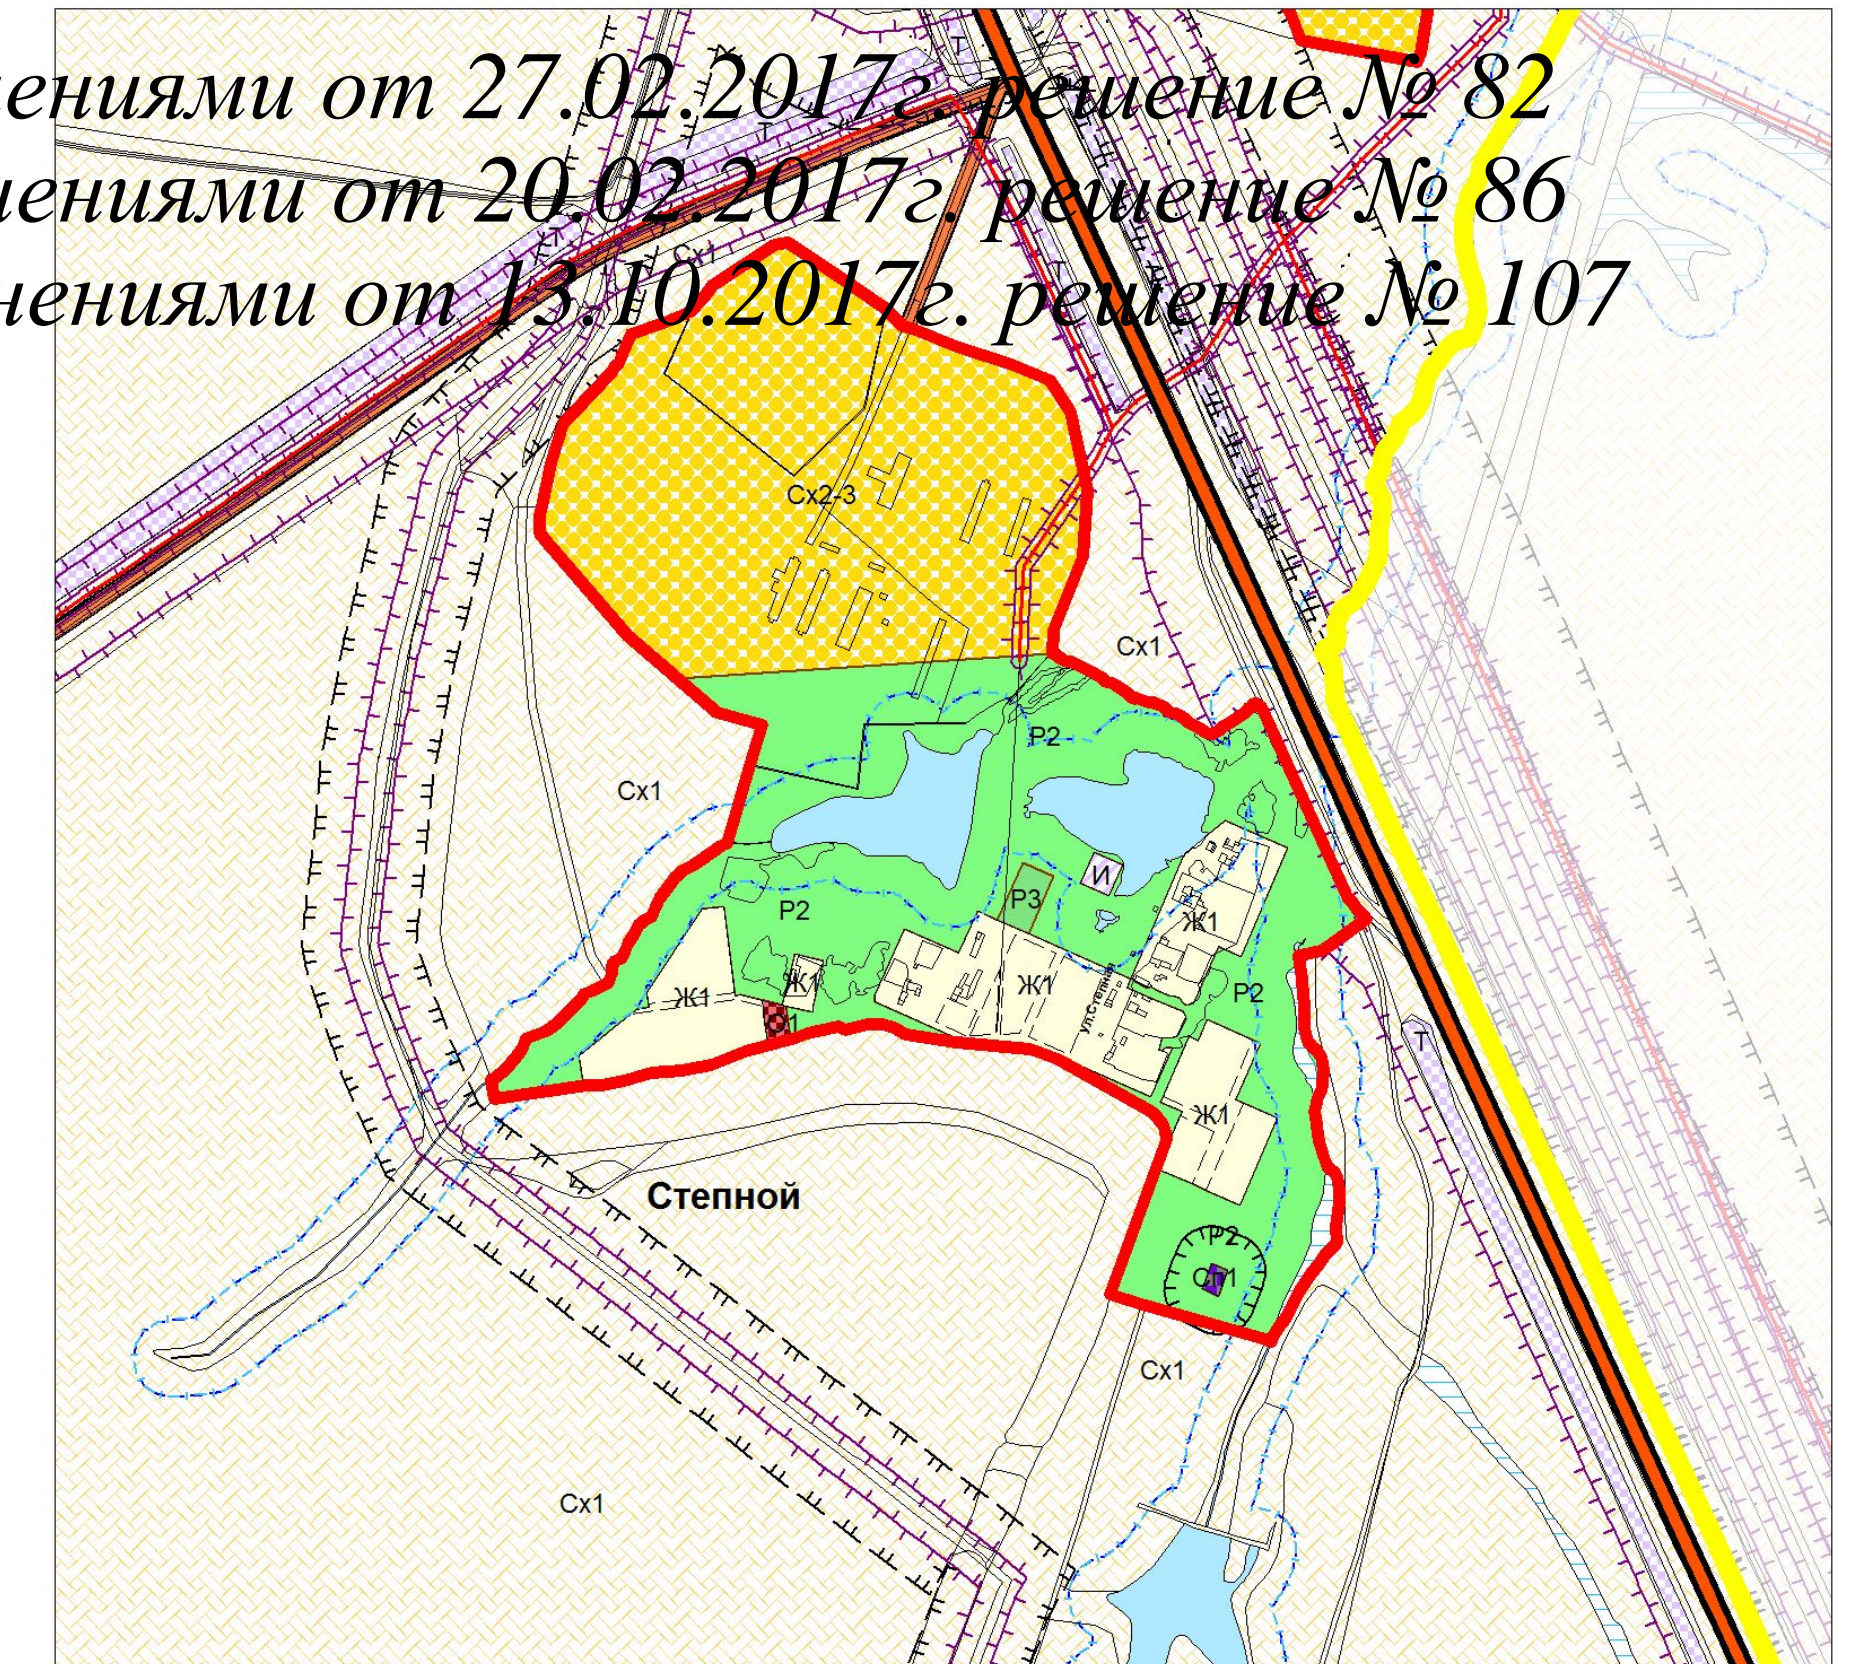

Карта градостроительного зонирования поселка Ледяйка

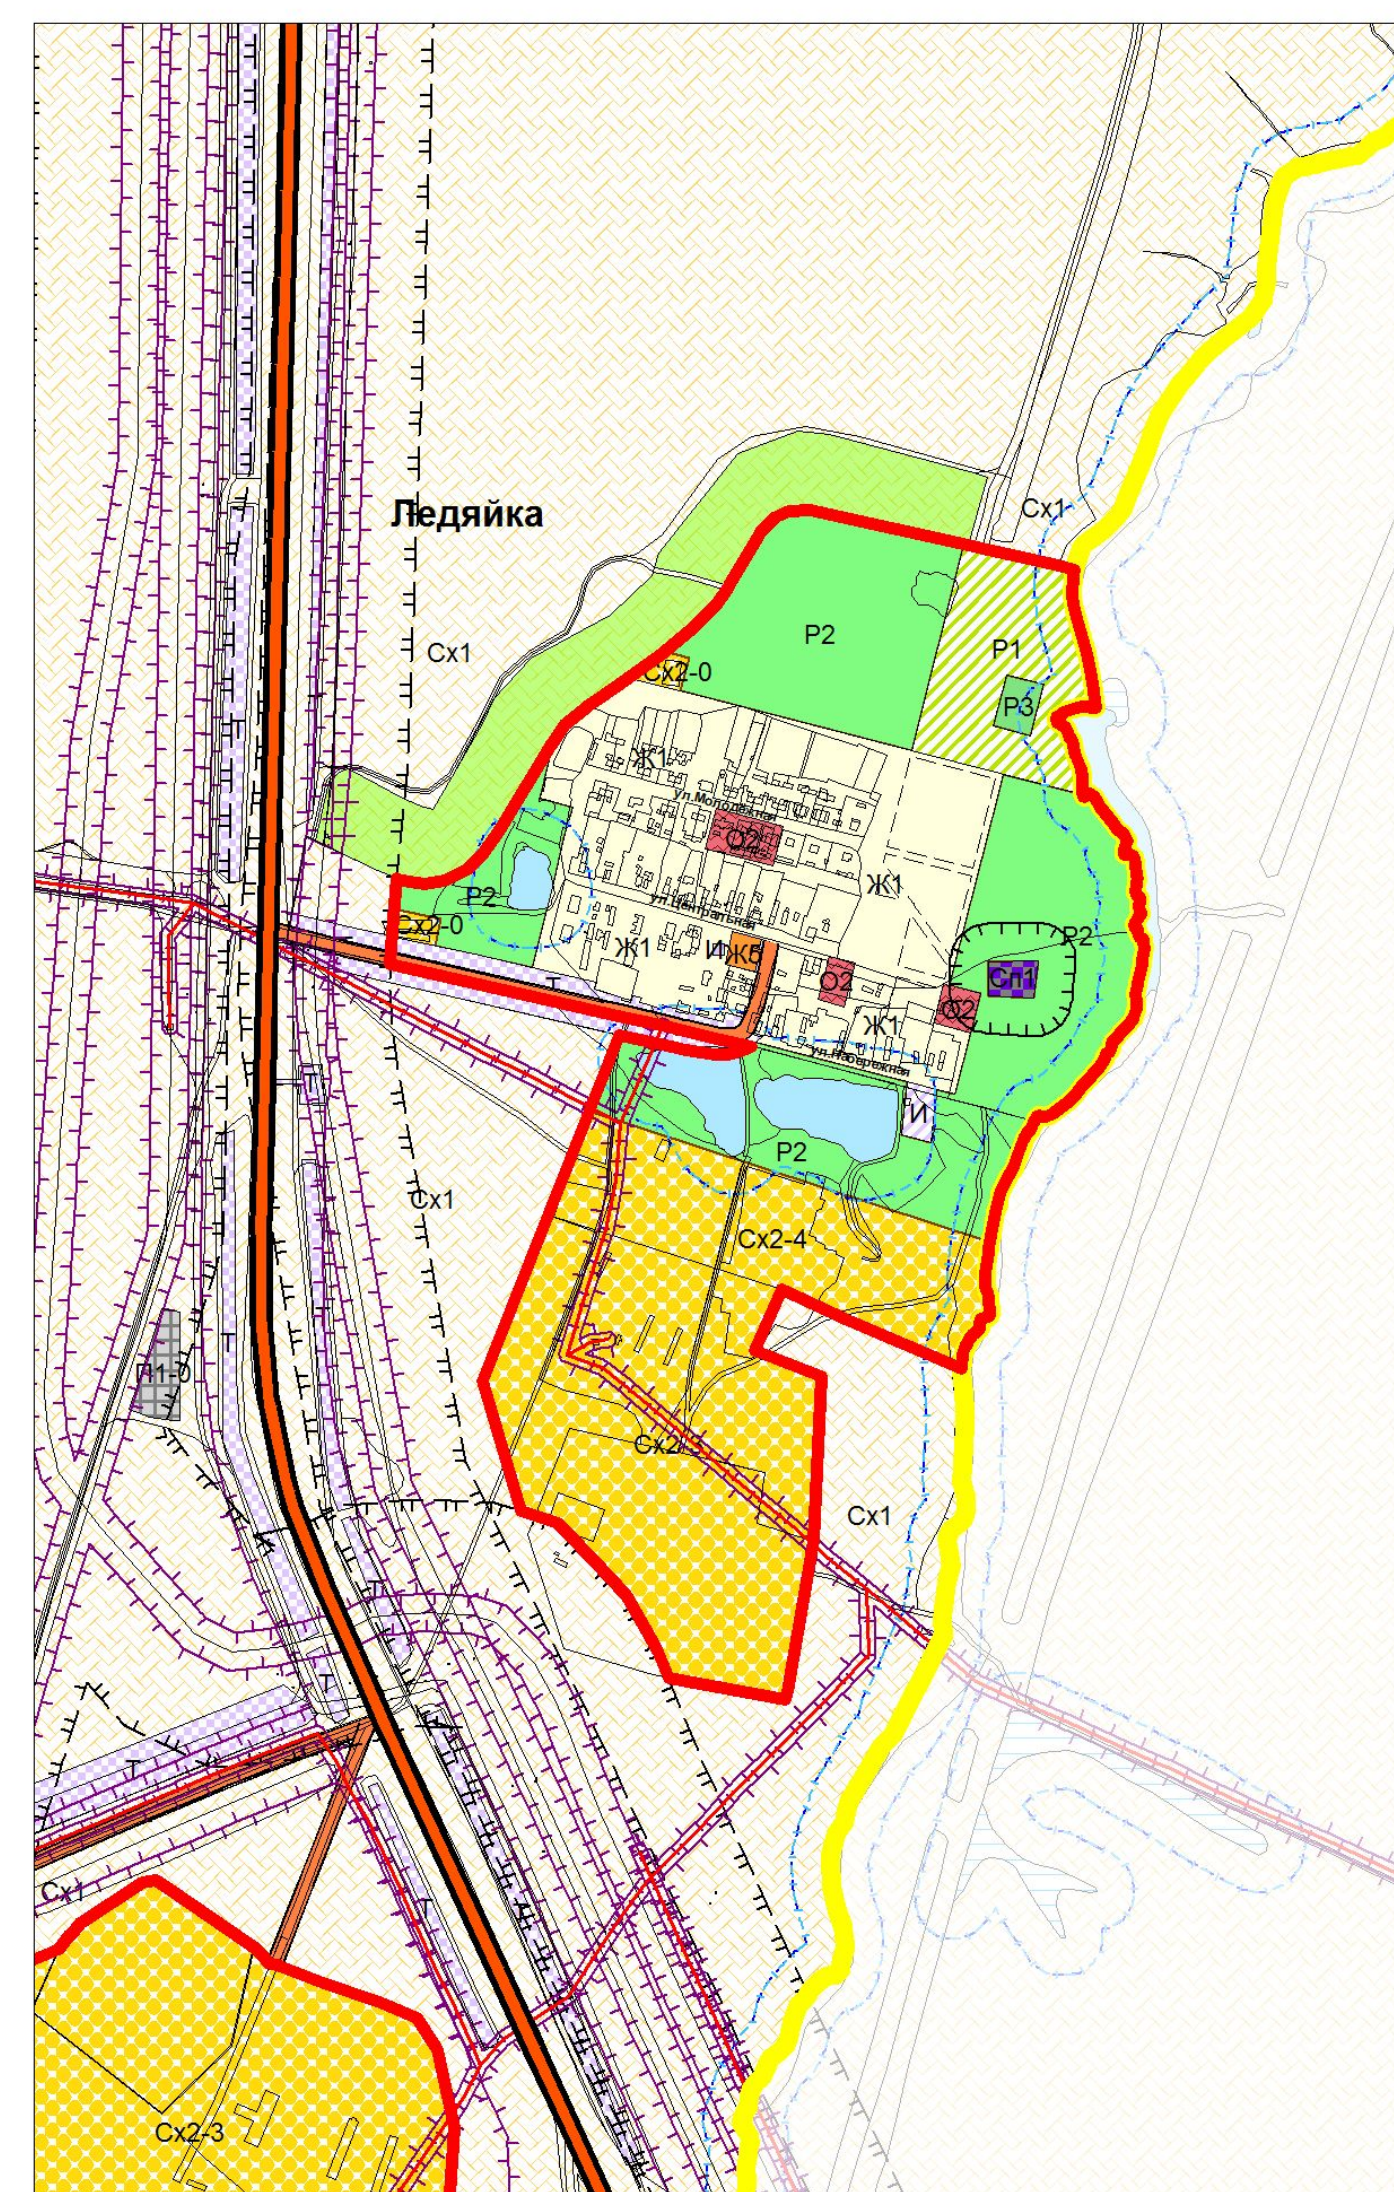

Территориальные границы		Условные обозначения	
	Граница муниципального района		Зоны рекреационного назначения
	Граница сельского поселения		P1 Зона скверов, парков, бульваров
	Граница населенного пункта		P2 Зона естественного природного ландшафта
Территории и объекты			P3 Зона отдыха, занятий физической культурой и спортом
	Леса	Зоны сельскохозяйственного использования	
Поверхностные водные объекты:			Cx1 Зона сельскохозяйственных угодий
	Водоём (озеро, пруд, обводненный карьер, водохранилище)		Cx2 Зона, занятая объектами сельскохозяйственного назначения
	Водоток (река, ручей, канал)		Cx2-0 Подзона объектов сельскохозяйственного назначения не образующих санитарно-защитную зону
	Болото		Cx2-3 Подзона объектов сельскохозяйственного назначения III-V класса опасности
Объекты транспортной инфраструктуры:			Cx2-4 Подзона объектов сельскохозяйственного назначения IV-V класса опасности
	Автомобильные дороги общего пользования федерального значения		Cx2-5 Подзона объектов сельскохозяйственного назначения V класса опасности
	Автомобильные дороги общего пользования регионального или межмуниципального значения		Cx3 Зона огородничества и садоводства
	Линия электропередачи (ЛЭП)	Производственные зоны	
Территориальные зоны			П1 Производственная зона
Жилые зоны			П1-0 Подзона производственных и коммунально-складских объектов не образующих санитарно-защитную зону
	Ж1 Зона застройки индивидуальными жилыми домами		П1-4 Подзона производственных и коммунально-складских объектов IV-V класса опасности
	Ж5 Зона размещения объектов дошкольного и общего образования		П2 Коммунально-складская зона
Общественно-деловые зоны		Зоны инженерной и транспортной инфраструктур	
	O1 Зона делового, общественного и коммерческого назначения		Т Зона транспортной инфраструктур
	O2 Зона размещения объектов социального и коммунально-бытового назначения		И Зона инженерной инфраструктур
Зоны специального назначения		Границы зон с особыми условиями использования территории	
	Cs1 Зона специального назначения, связанная с захоронениями		Санитарно-защитная зона
			Санитарный разрыв (санитарная полоса отчуждения)
			Охранная зона
			Водоохранная зона
			Прибрежная защитная полоса