


**Чертеж межевания территории для строительства объекта ООО "РИТЭК":
"Техническое перевооружение выкидного трубопровода от скв. №56 Крюковского месторождения до АГЗУ-2 Крюковского месторождения"
в границах сельского поселения Малая Глушица Большеглушицкого района Самарской области**

Экспликация земельных участков

Номер	Кадастровый_номер	Номер_ЗУ_чзу	Правообладатели	Адрес_описание_местоположения	Категория_земель	Разрешенное_использование	Площадь_кв_м
01	63.14.0705003.45	45чзу1	ОАО "РИТЭК"	Самарская обл., р-н Большеглушицкий, Крюковское месторождение нефти	Земли промышленности	Для размещения эксплуатационной скважины №56 Крюковского месторождения нефти	660
02	63.14.0705003.46	46чзу1	Администрация муниципального района Большеглушицкий	Российская Федерация, Самарская обл., р-н Большеглушицкий	Земли сельскохозяйственного назначения	Для строительства эксплуатационной скважины №56 Крюковского месторождения и коммуникаций к ней и выкидной трубопровод от скважины № 56 Крюковского месторождения до АГЗУ	1 901
03	63.14.0705003.20	20чзу1	Администрация муниципального района Большеглушицкий в аренде Журавлева В.В.	Российская Федерация, Самарская обл., р-н Большеглушицкий, фонд перераспределения земель в границах СПК "Дружба", уч. №16	Земли сельскохозяйственного назначения	Для сельскохозяйственного производства	245
Итого							2 806

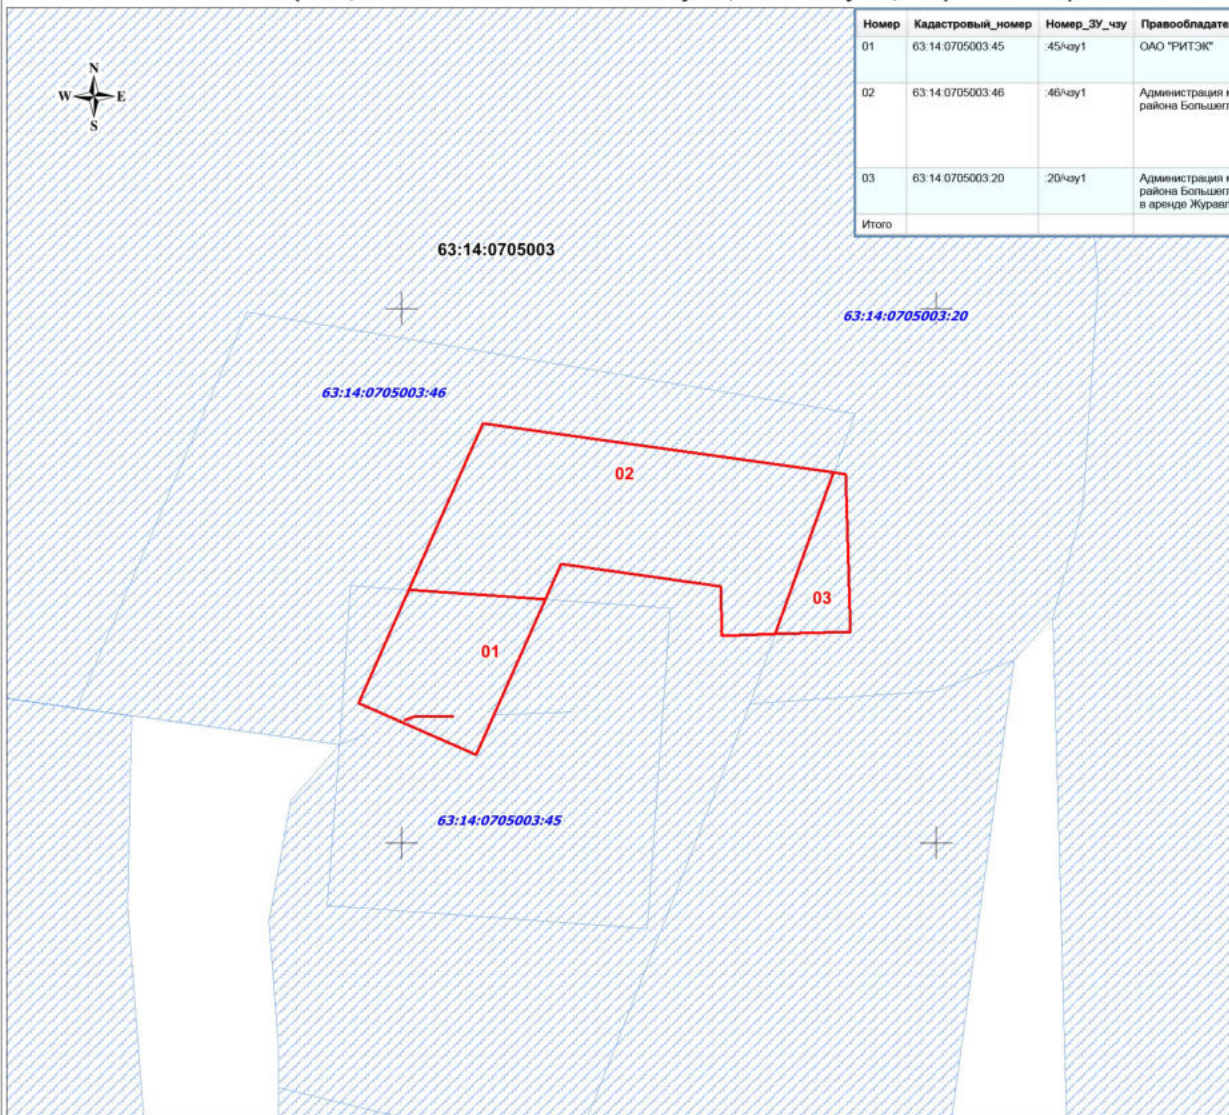

Примечание:
* Красные линии совпадают с границами зоны планируемого размещения линейных объектов.

- Условные обозначения**
- Земельный участок (часть земельного участка) для строительства объекта
 - 63:14:0705003:46 – Граница и кадастровый номер существующего земельного участка учтенного в ЕРН
 - 63:14:0705003 – Граница и номер кадастрового квартала

ООО "РИТЭК"				Чертеж межевания территории для строительства объекта ООО "РИТЭК": "Техническое перевооружение выкидного трубопровода от скв. №56 Крюковского месторождения до АГЗУ-2 Крюковского месторождения" в границах сельского поселения Малая Глушица Большеглушицкого района Самарской области			
Изм.	Кол.уч.	Лист	N док.	Подпись	Дата	Проект межевания территории	
						Стадия	Лист
Исполнитель				Ховрин Н.А.		ПП	1
Директор						Листов	1
						Графическая часть (чертеж межевания территории) М 1:1 000	
						ООО "Средневожская землеустроительная компания"	