


**Проект планировки территории для строительства объекта ООО "РИТЭК":
"Техническое перевооружение выкидного трубопровода от скв. №55 Крюковского месторождения до АГЗУ-1 Крюковского месторождения"
в границах сельского поселения Малая Глушица Большеглушицкого района Самарской области**

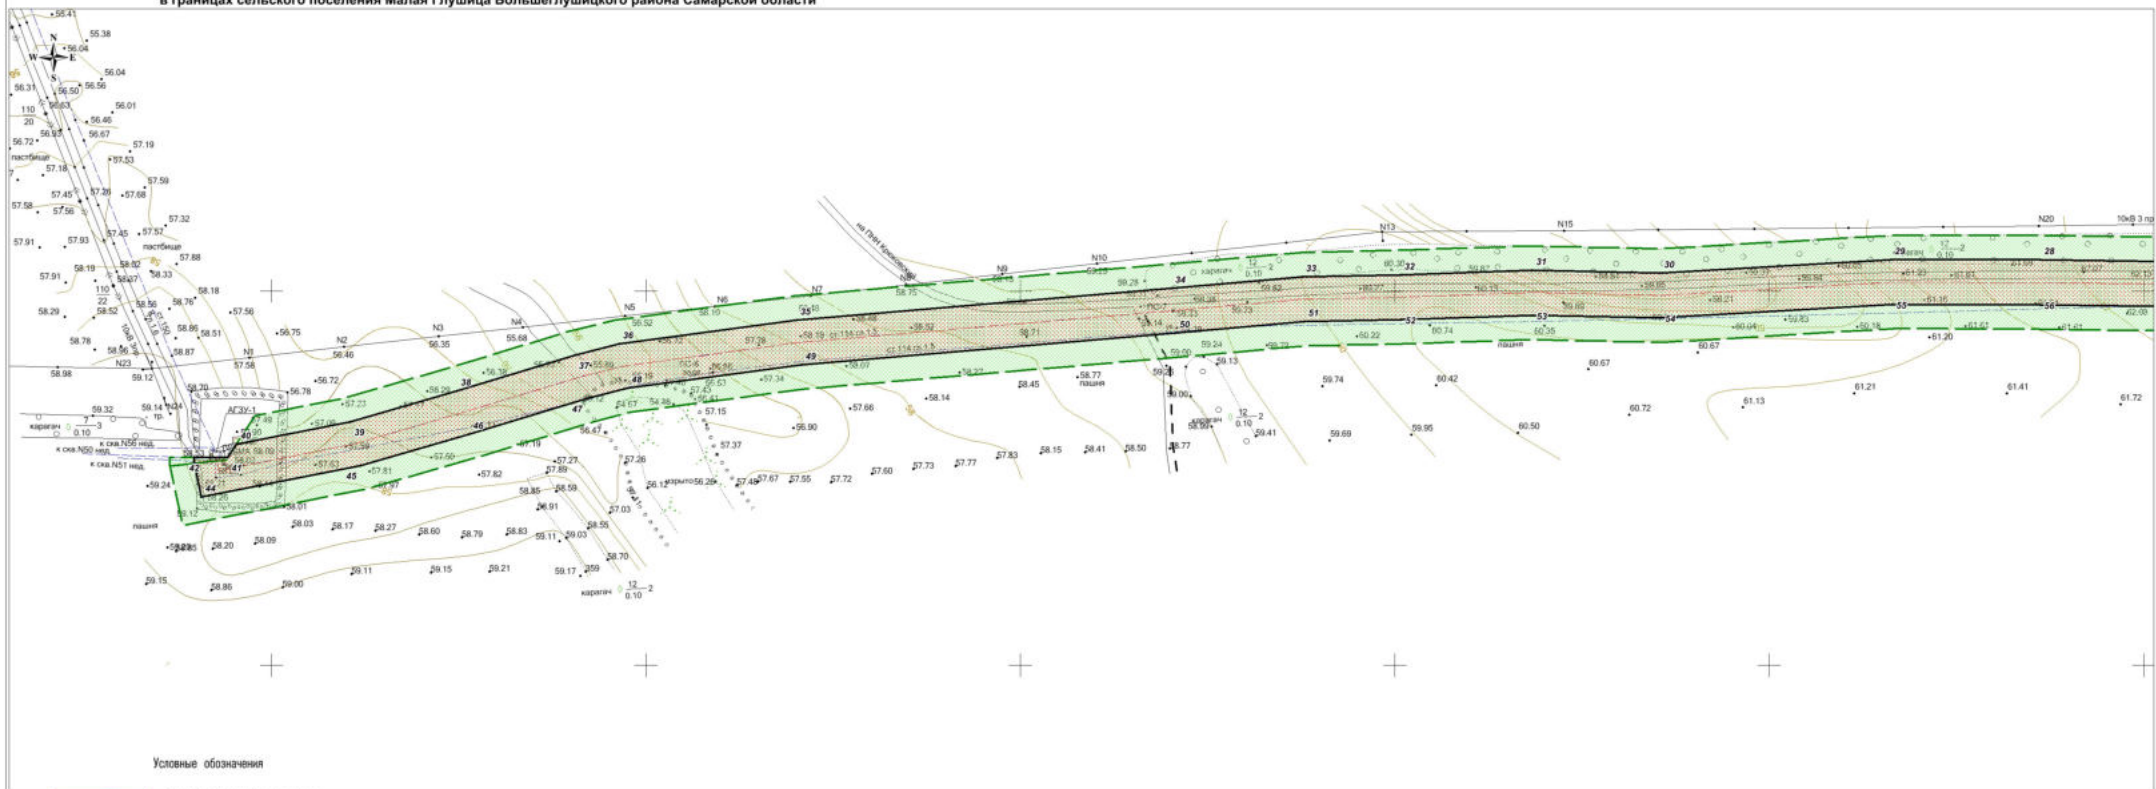

Условные обозначения

- Границы территории, в отношении которой осуществляется подготовка проекта планировки
- Граница зоны планируемого размещения линейного объекта
- Граница проектируемой красной линии
- Поворотная точка границы зоны планируемого размещения линейного объекта, красной линии
- Охранная зона трассы нефтепровода

Пояснения:

- Линейные объекты, подлежащие террасированию и верховодке отсутствуют.
- Линии отступа от красных линий в целях оправдания мест допустимого размещения зданий, строений, сооружений не устанавливаются.
- Объекты социально-культурного и коммунально-бытового назначения отсутствуют.
- Объекты федерального, регионального, местного значения отсутствуют.

ООО "РИТЭК"				
Изм.	Кол.уч.	Лист	№ док.	Подпись, дата
				Алимова Н.В.
				Хворин Н.А.

Проект планировки территории для строительства объекта ООО "РИТЭК": "Техническое перевооружение выкидного трубопровода от скв. №55 Крюковского месторождения до АГЗУ-1 Крюковского месторождения" в границах сельского поселения Малая Глушица Большеглушицкого района Самарской области				
Раздел 1. Проект планировки территории Графическая часть.	Страницы	Лист	Листов	
	ПП	1	3	
Чертеж границ зон планируемого размещения линейных объектов. Чертеж красных линий. М 1:2 000			ООО "Средневолжская землестроительная компания"	