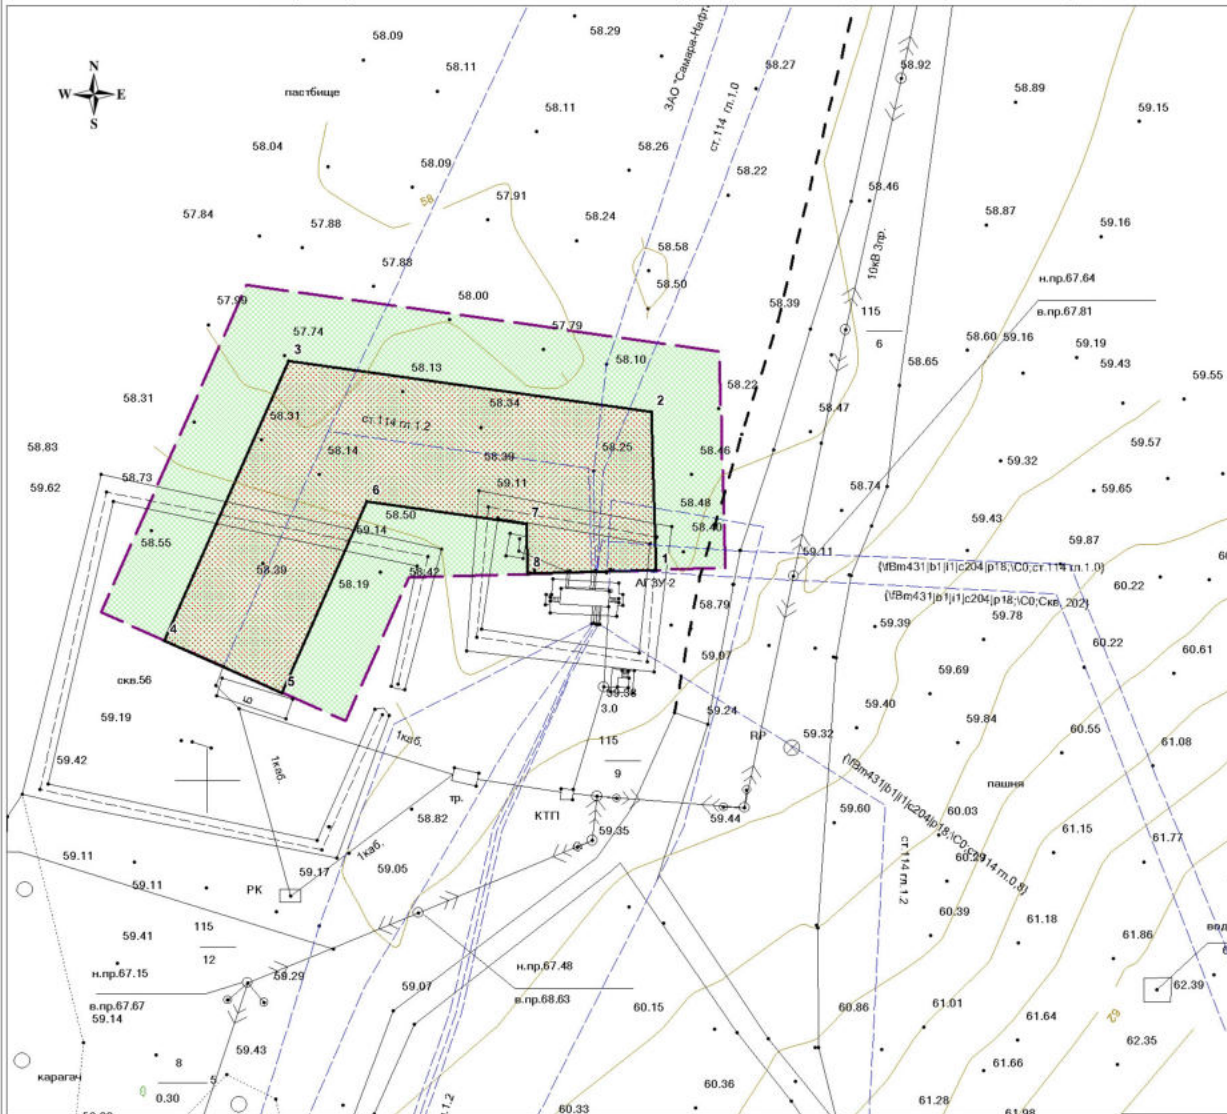


**Проект планировки территории для строительства объекта ООО "РИТЭК":  
"Техническое перевооружение выкидного трубопровода от скв. №56 Крюковского месторождения до АГЗУ-2 Крюковского месторождения"  
в границах сельского поселения Малая Глушица Большеглушицкого района Самарской области**



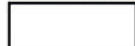
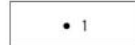

Каталог координат характерных точек  
границы зон планируемого размещения  
линейных объектов, красных линий

Номер	Хточка	Уточка
1	296 839,45	1 380 083,93
2	296 868,97	1 380 083,09
3	296 878,53	1 380 015,26
4	296 826,19	1 379 992,00
5	296 816,45	1 380 013,94
6	296 852,23	1 380 029,84
7	296 848,02	1 380 059,68
8	296 838,77	1 380 059,94

Общая площадь 2 806 кв.м



**Условные обозначения**

-  - Границы территории, в отношении которой осуществляется подготовка проекта планировки
-  - Граница зоны планируемого размещения линейного объекта
-  - Граница проектируемой красной линии
-  - Поворотная точка границы зоны планируемого размещения линейного объекта, красной линии
-  - Охранная зона трассы нефтепровода

Примечание:  
- Линейные объекты, подлежащие переносу и переустройству отсутствуют.  
- Линии отступа от красных линий в целях определения мест допустимого размещения зданий, строений, сооружений не устанавливаются.  
- Объекты социально-культурного и коммунально-бытового значения отсутствуют  
- Объекты федерального, регионального, местного значения отсутствуют

ООО "РИТЭК"

Проект планировки территории для строительства объекта ООО "РИТЭК":  
"Техническое перевооружение выкидного трубопровода  
от скв. №56 Крюковского месторождения до АГЗУ-2 Крюковского месторождения"  
в границах сельского поселения Малая Глушица  
Большеглушицкого района Самарской области

Изм.	Кол.уч.	Лист	N док.	Подпись	Дата

Раздел 1. Проект планировки территории  
Графическая часть

Стадия	Лист	Листов
ПП	1	1

Чертеж границ зон планируемого  
размещения линейных объектов.  
Чертеж красных линий.  
М 1:1 000

ООО "Средневолжская  
землеустроительная компания"