


**МАТЕРИАЛЫ ПО ОБОСНОВАНИЮ ПРОЕКТА ПЛАНИРОВКИ ТЕРРИТОРИИ**  
 "Техническое перевооружение нефтегазоборного трубопровода от АГЗУ-4 Верхне-Гайского месторождения до АГЗУ-1 Мамуринского месторождения"  
 в границах сельского поселения Малая Глушица муниципального района Большеглушицкий Самарской области

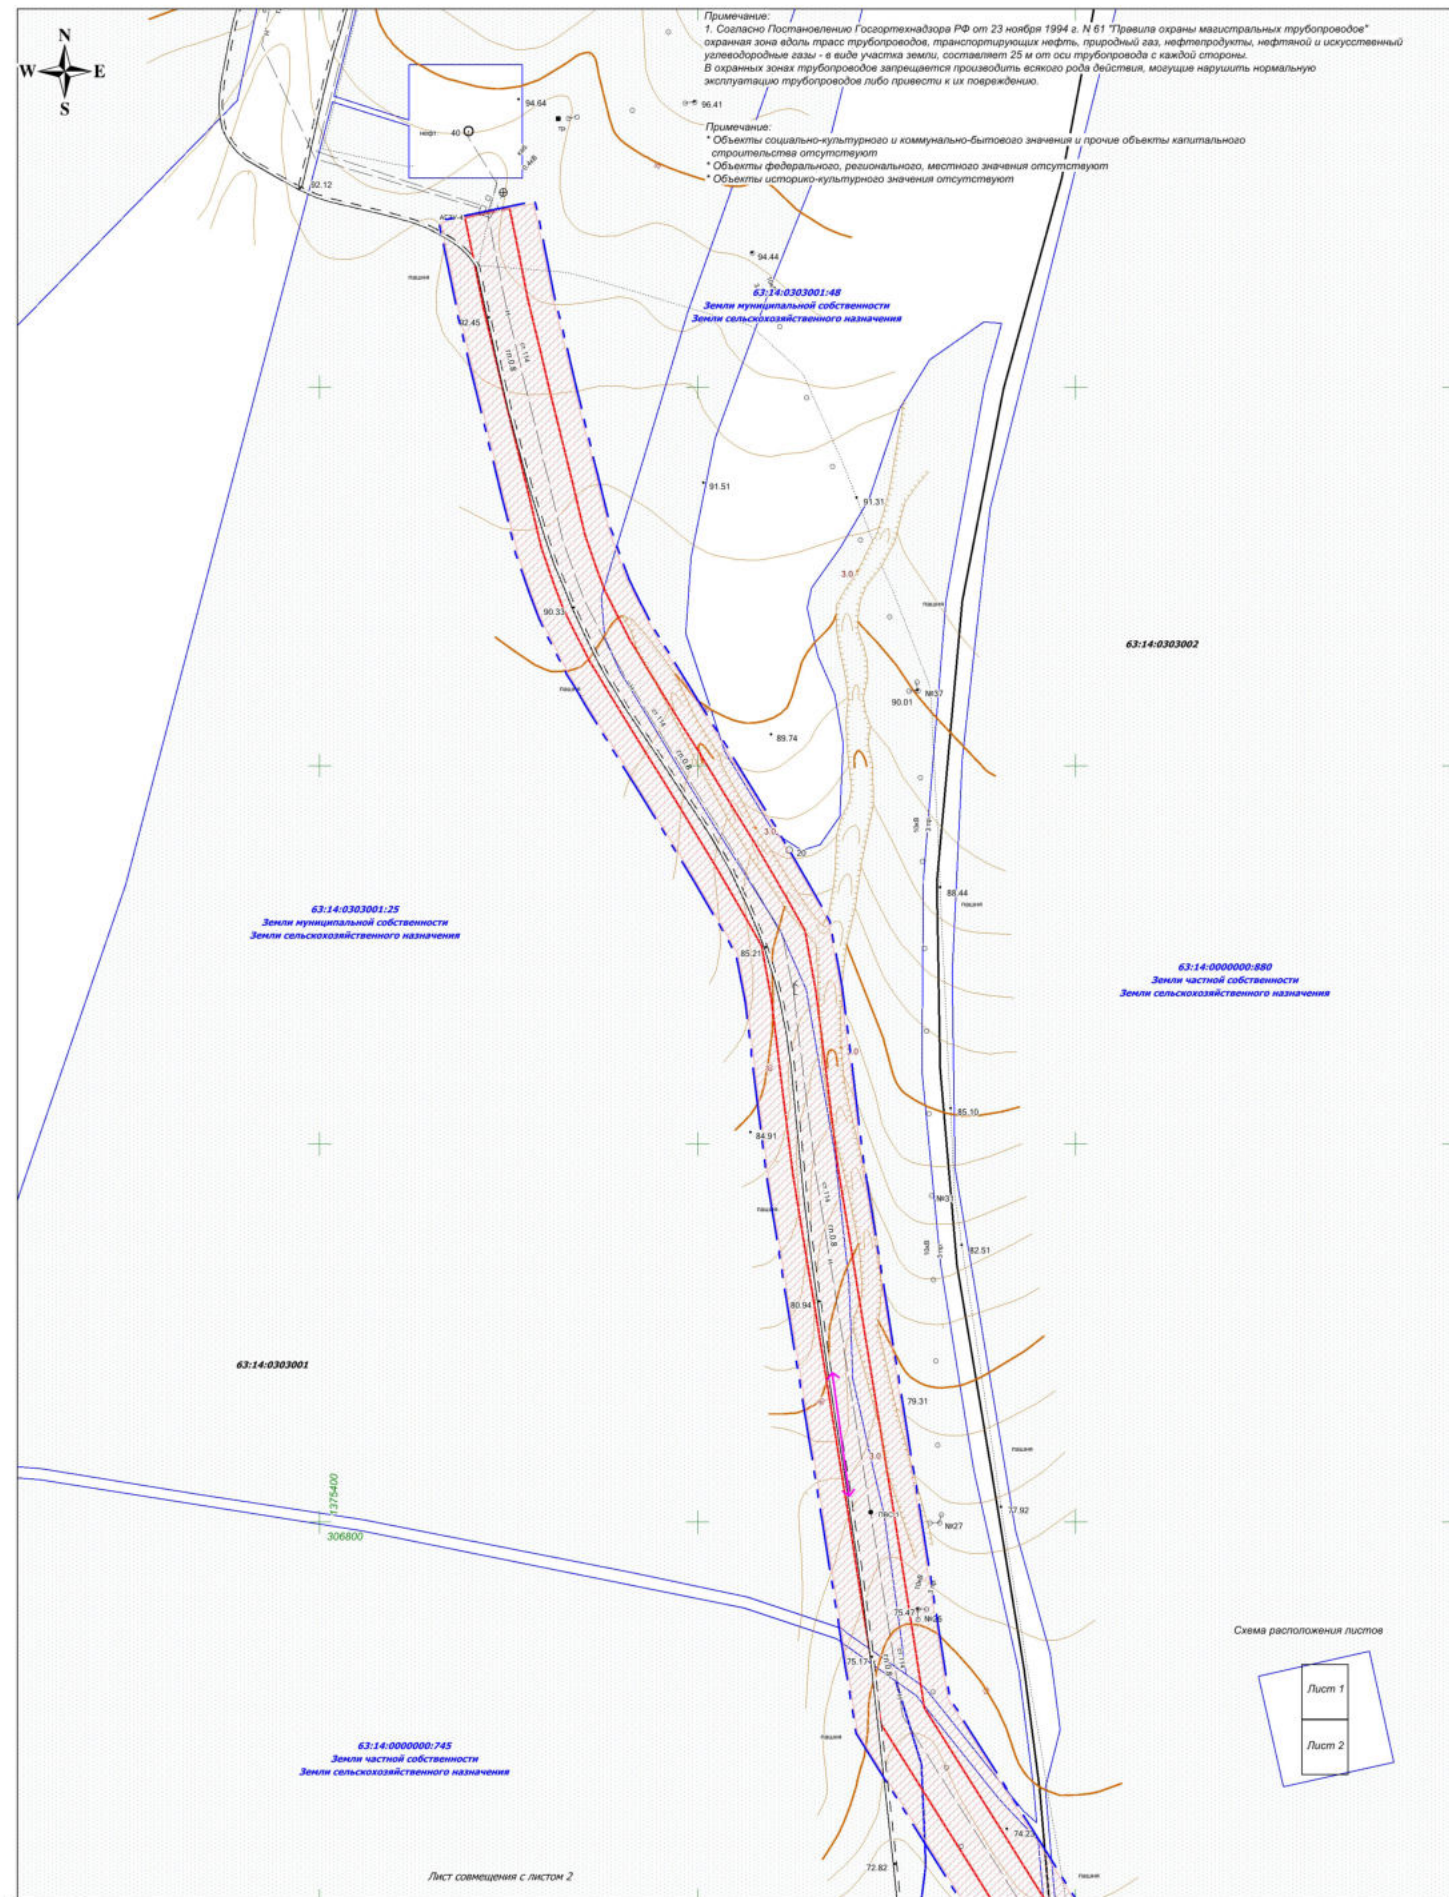

Примечание:  
 1. Согласно Постановлению Госгортехнадзора РФ от 23 ноября 1994 г. N 61 "Правила охраны магистральных трубопроводов" охранная зона вдоль трасс трубопроводов, транспортирующих нефть, природный газ, нефтепродукты, нефтяной и искусственный углеводородные газы - в виде участка земли, составляет 25 м от оси трубопровода с каждой стороны. В охранных зонах трубопроводов запрещается производить всякого рода действия, могущие нарушить нормальную эксплуатацию трубопроводов либо привести к их повреждению.

Примечание:  
 \* Объекты социально-культурного и коммунально-бытового значения и прочие объекты капитального строительства отсутствуют  
 \* Объекты федерального, регионального, местного значения отсутствуют  
 \* Объекты историко-культурного значения отсутствуют

63:14-0303002

63:14-0303001:25  
 Земли муниципальной собственности  
 Земли сельскохозяйственного назначения


63:14-0000000:680  
 Земли частной собственности  
 Земли сельскохозяйственного назначения

63:14-0303001

63:14:0000000:745  
 Земли частной собственности  
 Земли сельскохозяйственного назначения

Лист совмещения с листом 2

Схема расположения листов

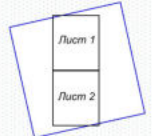

- Условные обозначения:**
- Границы территории, в отношении которой осуществляется подготовка проекта планировки
  - Граница зоны планируемого размещения линейного объекта
  - Граница кадастрового квартала и его номер
  - Граница земельного участка и его номер
  - Граница зоны с особыми условиями использования территорий (Нефтеоборный трубопровод)
  - Дороги, провода
  - Трасса нефтепровода
  - ЛЭП воздушные
  - Направление движения

<b>ООО "РИТЭК"</b>				Проект планировки территории для строительства объекта ООО "РИТЭК" "Техническое перевооружение нефтегазоборного трубопровода от АГЗУ-4 Верхне-Гайского месторождения до АГЗУ-1 Мамуринского месторождения" в границах сельского поселения Малая Глушица муниципального района Большеглушицкий Самарской области					
Изм/Лист	№ документа	Подпись	Дата						
Исполнит./Директор	Прошьякина Е.В./Ховрин Н.А.			Раздел 3. Материалы по обоснованию проекта планировки территории. Графическая часть		Стация	Лист	Листов	
						ПП	1	2	
				Схема расположения территории и период подготовки проекта планировки территории. Схема организации инженерно-дорожной сети и схемы движения транспорта. Схема границ зон с особыми условиями использования территорий. Схема границ территории, подлежащих расчлениванию. Схема границ территории, подлежащих изъятию для государственных нужд Самарской области. Схема границ территории, подлежащих изъятию для государственных нужд Самарской области.			ООО "Средневолжская землеустроительная компания" г. Самара		